



VZOROVÝ PŘÍČNÝ ŘEZ
M 1:50

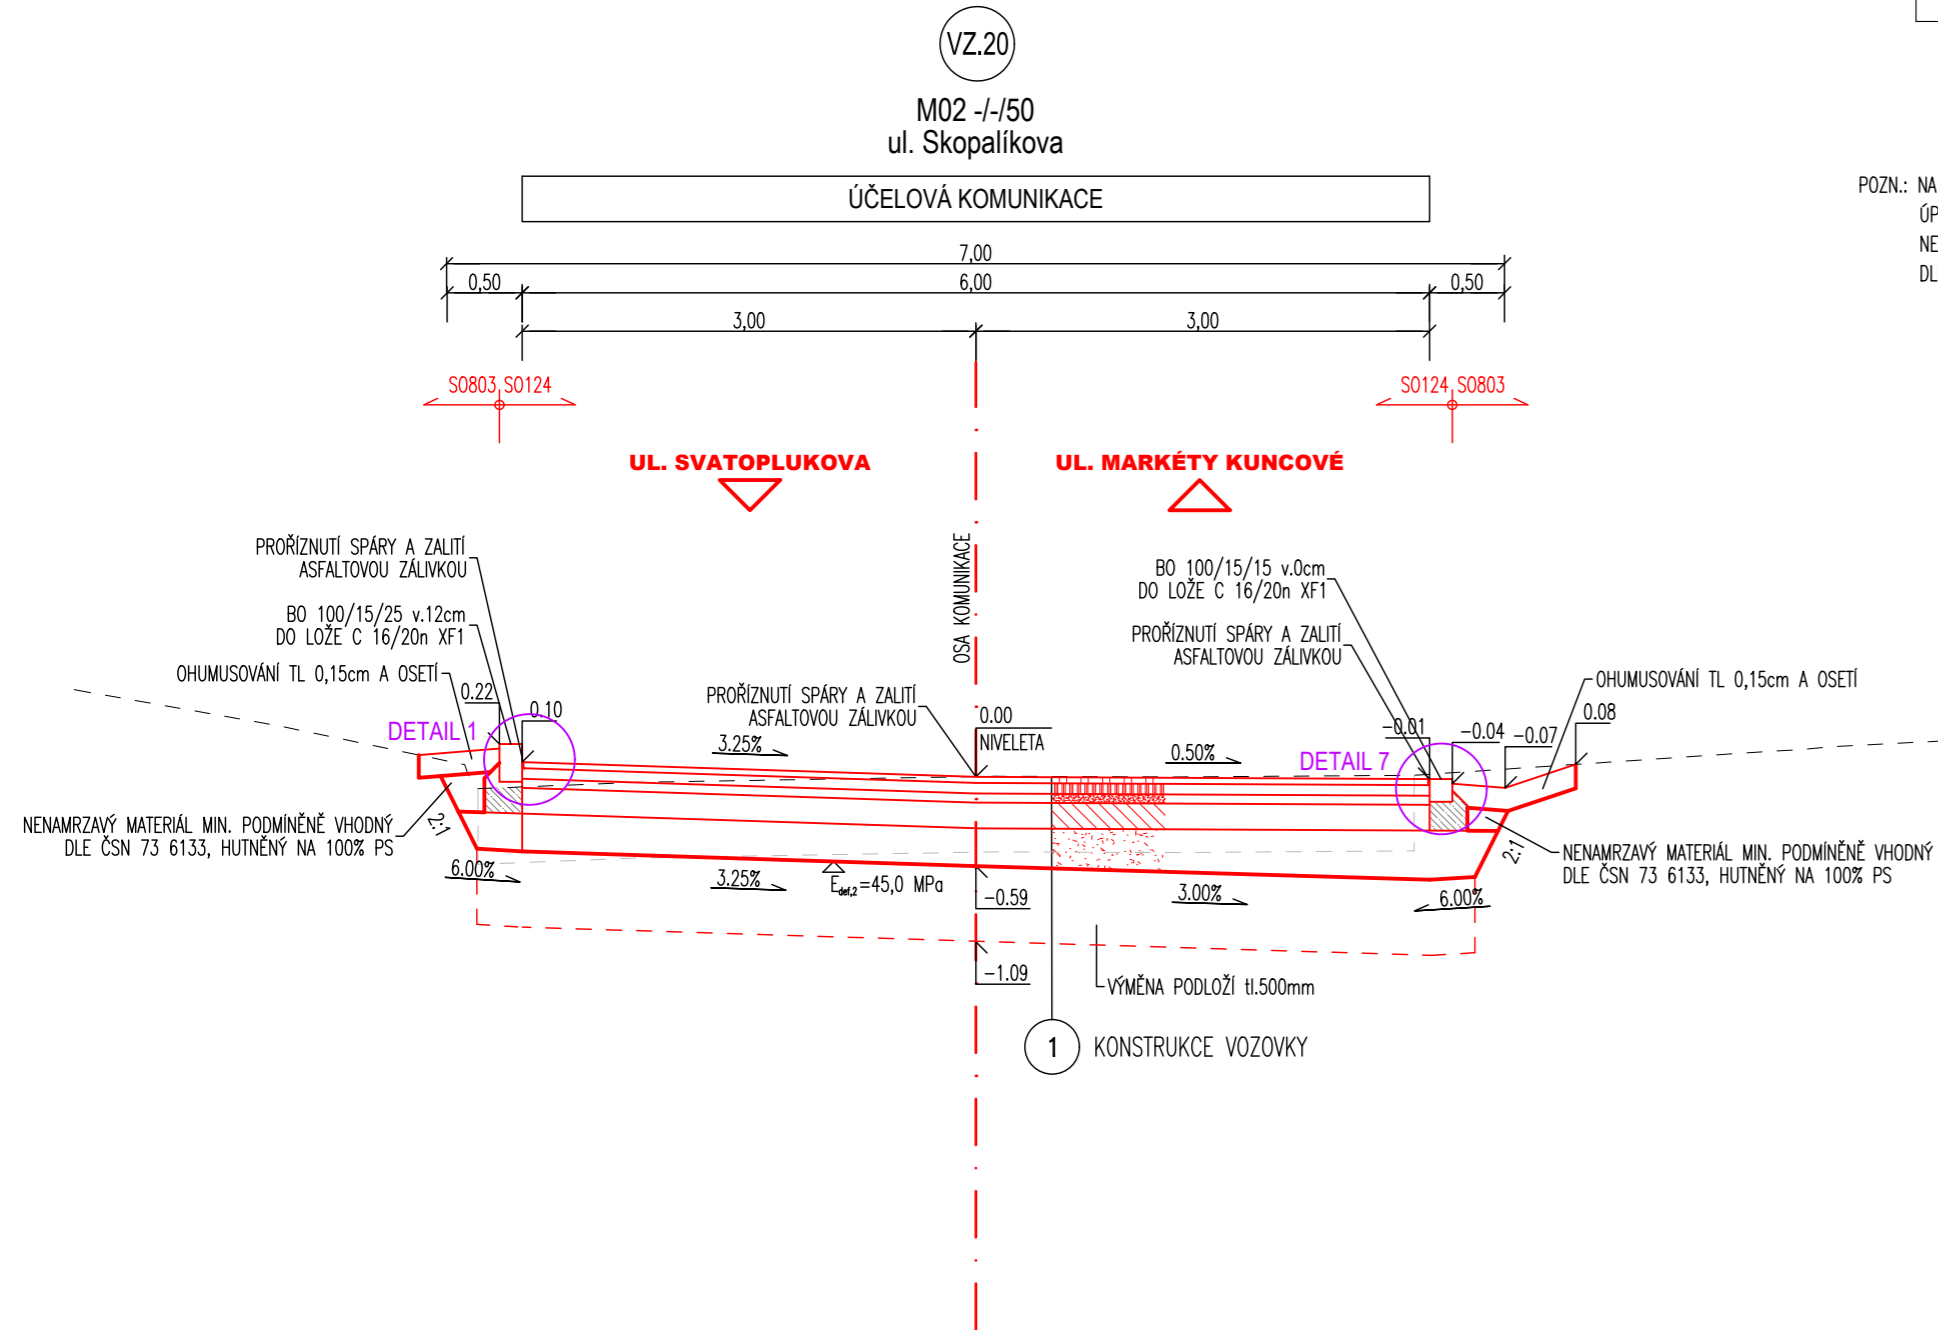


1 KONSTRUKCE VOZOVKY (NAVRHOVÁ ÚROVEŇ PORUŠENÍ DO, TŘÍDA DOPRAVNÍHO ZATÍŽENÍ II, DO-N-3-II-PIII celková tloušťka min 590mm)				
ASFALTOVÝ KOBEREČ MASTIKOVÝ	SMA 11S, PMB 45/80-65	40 mm	ČSN EN 13108-5	
SPOJOVACÍ POSTŘÍK 0,3kg/m ²	PS-CP		ČSN 73 6129	
ASFALTOVÝ BETON PRO LOŽNÉ VRSTVY	ACL 16S, PMB 25/55-60	70 mm	ČSN EN 13108-1	
SPOJOVACÍ POSTŘÍK 0,3 kg/m ²	PS-CP		ČSN 73 6129	
ASFALTOVÝ BETON PRO PODKLADNÍ VRSTVY	ACP 16S, 50/70	60 mm	ČSN EN 13108-1	
SPOJOVACÍ POSTŘÍK 0,5 kg/m ²	PS-C		ČSN 73 6129	
INFILTRAČNÍ POSTŘÍK 1,0 kg/m ²	PI-C		ČSN 73 6129	
SMĚS STMELĚNÁ CEMENTEM	SC C _{8/10}	170 mm	ČSN 73 6124-1	
ŠTĚRKODRŤ	ŠD _A 32/63 G _E	min 250 mm	ČSN 73 6126-1	
CELKEM		min 590 mm		
+ VÝMĚNA PODLOŽÍ		500 mm		
+ TAHOVĚ SEPARAČNÍ GEOTEXTILIE 300g/m ²				

POZN.: NA KONSTRUKČNÍCH VRSTVÁCH ZE SC MUSÍ BÝT PROVEDENA OPATŘENÍ PROTI VÝVOJI REFLEXNÍCH TRHLIN DO ASFALTOVÝCH VRSTEV OMEZENÍM JEJICH SMRŠŤOVÁNÍ ÚPRAVOU POJIVA (POMALU TUHNOUCÍ POJIVO) NEBO UVOLNĚNÍM SMRŠŤOVACÍCH NAPĚTÍ POJEZDY VRSTVY VIBRAČNÍM VÁLCEM V DOBĚ TVRDNUTÍ NEBO VYTVOŘENÍM SMRŠŤOVACÍCH TRHLIN VE VZDÁLENOSTECH DO 5 M (VLOŽKAMI, VIBRAČNÍM DISKEM, PROŘÍZNUTÍM APOD.).
DLE ČSN 73 6124-1 ZMĚNA Z1-7.8-ZVLÁŠTNÍ OPATŘENÍ

DETAIL 1, 1:10
(PODÉLNÁ SPÁRA MEZI BETONOVÝM PRVKEM A ASFALTOVOU VOZOVKOU)

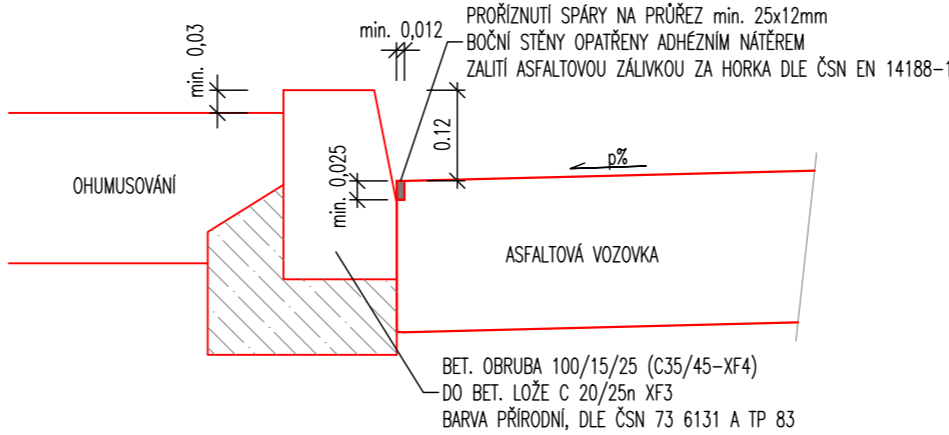

DETAIL 7, 1:10
(PODÉLNÁ SPÁRA MEZI BETONOVÝM PRVKEM A DLÁŽDĚNÝCH/ASFALTOVÝM POVRCHEM)

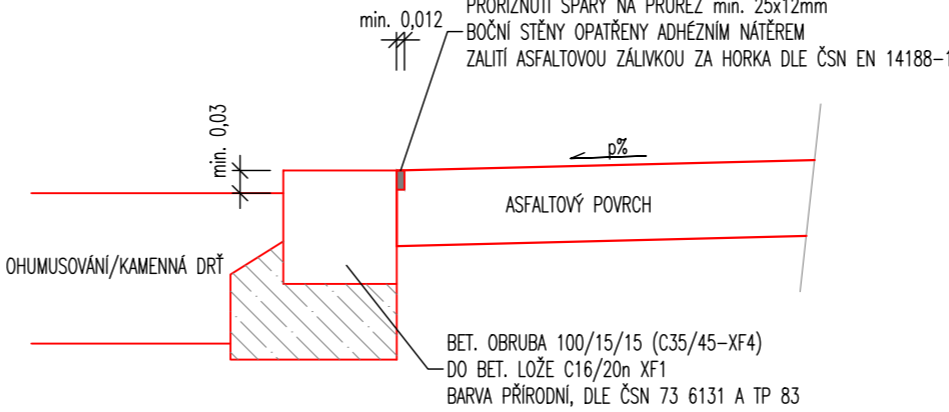

SO 124 - ÚČELOVÁ KOMUNIKACE - SKOPALÍKOVA POKRAČOVÁNÍ

D.1 PDPS

SOUŘADNICOVÝ SYSTÉM S-JTSK; VÝŠKOVÝ SYSTÉM BPV

OBJEDNATEL	NOVÁ ZBROJOVKA, s.r.o. Vladislavova 1390/17, 110 00 Praha 1	NOVÁ ZBROJOVKA
------------	---	----------------

HLAVNÍ PROJEKTANT	PK OSSENDORF s.r.o. Tomešova 1, 602 00 BRNO	PROJEKTOVÁ KANCELÁŘ OSSENDORF BRNO
HLAVNÍ INŽ. PROJEKTU	ING. NYKODYM	
VEDOUCÍ PROJEKTANT	ING. NOHEL	
ČÍSLO ZAKÁZKY	2020 204,9	

VEDOUCÍ PROJEKTANT	ZODP. PROJEKTANT	VYPRACOVAL	KONTROLOVAL	PROJEKTOVÁ KANCELÁŘ OSSENDORF BRNO	
ING. NOHEL	ING. NOHEL	BC. MACEK	ING. ŠTĚPÁNKOVÁ		
KRAJ: JIHO-MORAVSKÝ	KATASTRÁLNÍ ÚZEMÍ: MALOMĚŘICE, ŽIDENICE, ZÁBRDOVICE, HUSOVICE	DATUM	12 / 2023	DOPRAVNÍ NAPOJENÍ ULICE MARKÉTY KUNCOVÉ D.1 - STAVEBNÍ ČÁST	
STAVBA		FORMÁT	3 A4		
		STUPEŇ PD	PDPS		
		ČÍSLO ZAKÁZKY	2020 204,9		
		MĚŘÍTKO	1:50		
ČÁST PD		ČÍSLO PARÉ		VZOROVÝ PŘÍČNÝ ŘEZ	
		ČÍSLO PŘÍLOHY	04		