



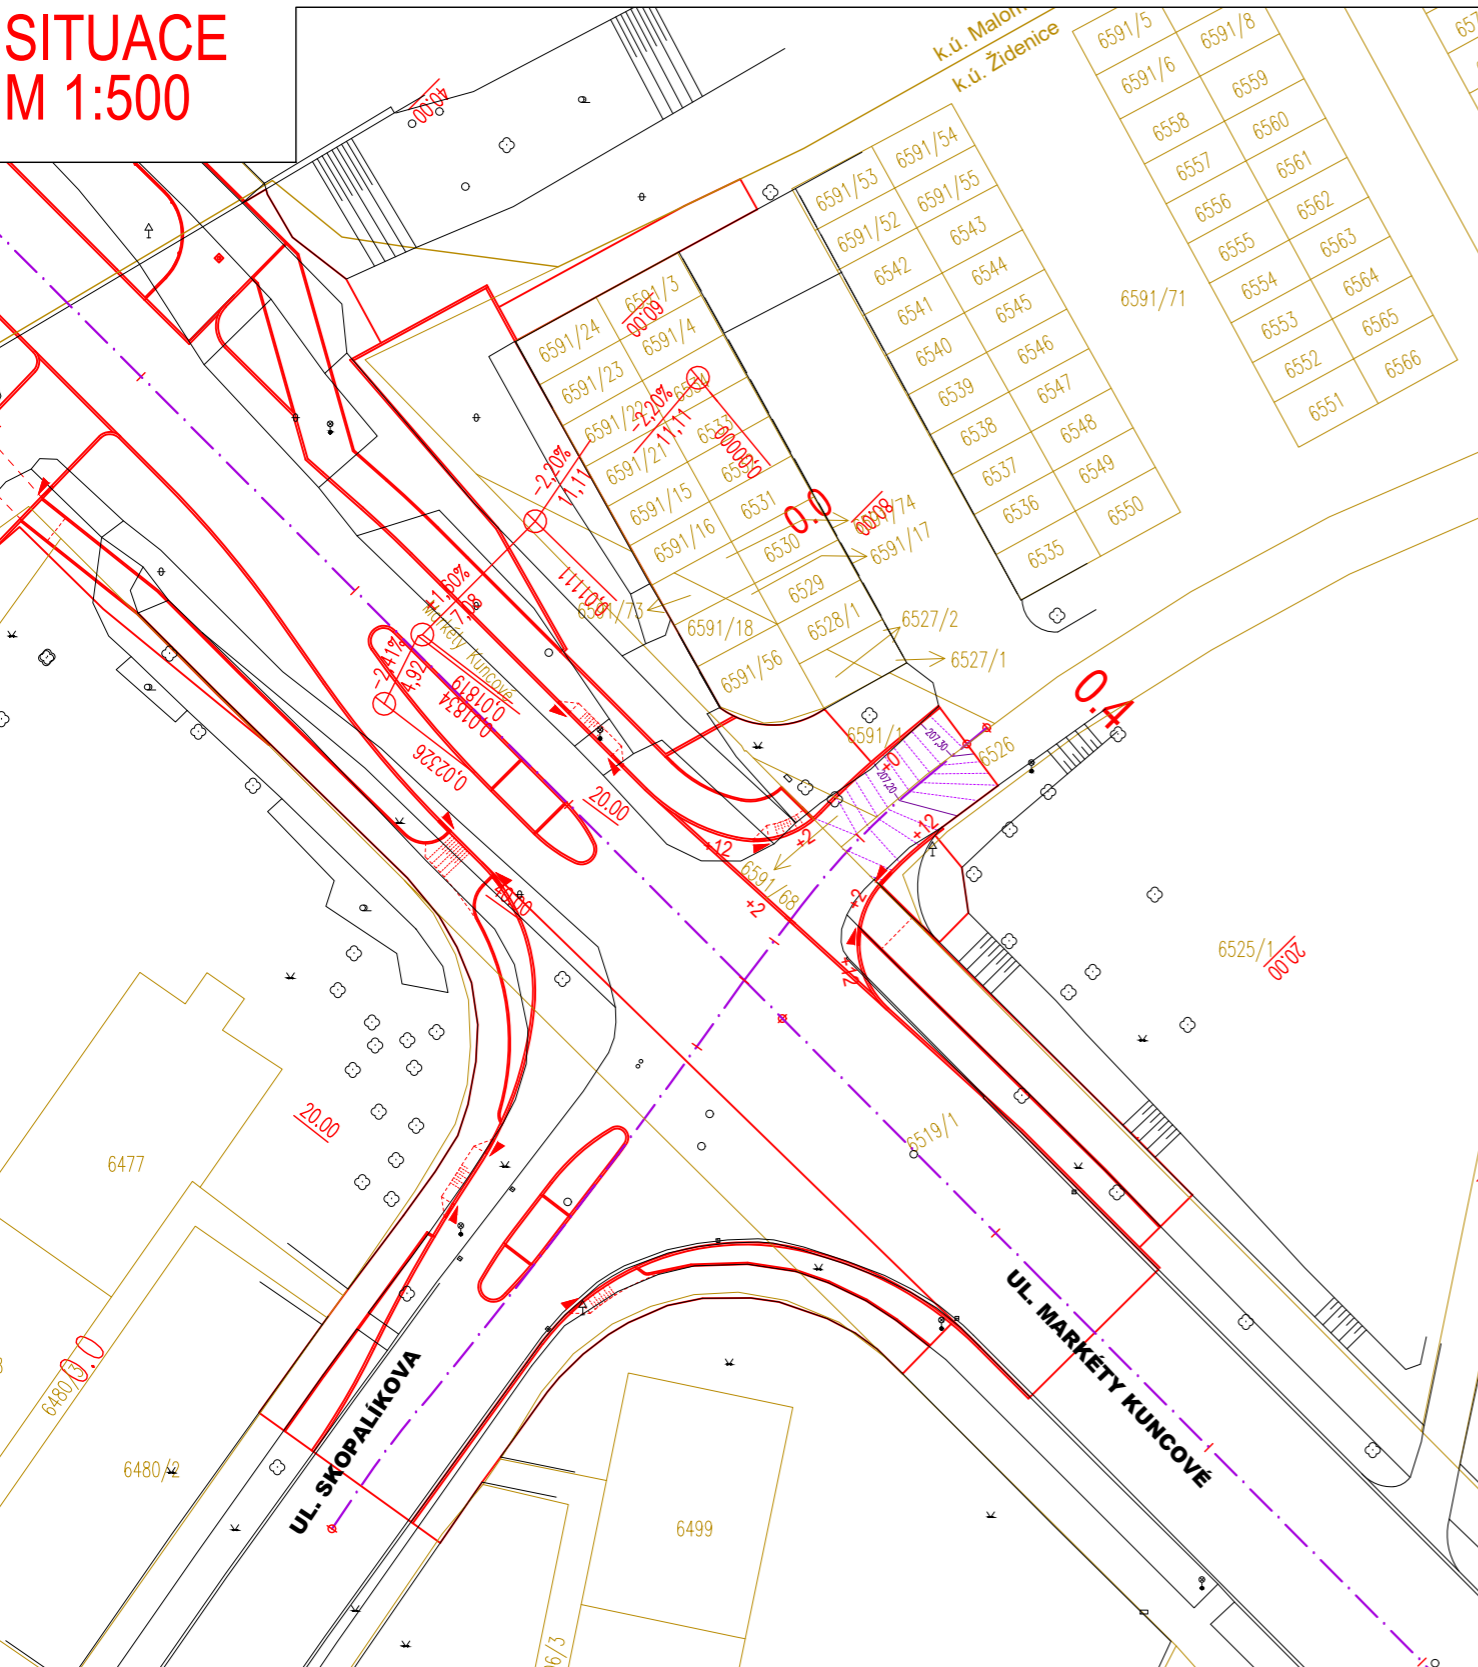


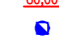



 
 



SITUACE
M 1:500

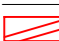

LEGENDA:

-  KOMUNIKACE - NOVÝ STAV
 KATASTRÁLNÍ MAPA
 POHLEDOVÁ BARIÉRA
 VRSTEVNICE - VEDLEJŠÍ
 VRSTEVNICE - HLAVNÍ
 VÝŠKA VRSTEVNICE
 OSA
 PROJEKTOVÉ STANIČENÍ
 PŘÍČNÉ ŘEZY
 ULIČNÍ VPUST
 VYTÝČENÍ STŘEDU ULIČNÍ VPUSTI
 VYTÝČOVACÍ BOD
 POŘADOVÉ ČÍSLO BODU
 ČÍSLO STAVEBNÍHO OBJEKTU

č.b.	Y	X	Poznámka
124-1	-595635.16	-1159517.71	207.37
124-2	-595636.48	-1159518.79	207.33
124-3	-595639.56	-1159521.34	207.24
124-4	-595643.71	-1159525.17	207.12
124-5	-595647.40	-1159529.45	207.22
124-6	-595651.20	-1159534.41	207.10

SO 124 - ÚČELOVÁ KOMUNIKACE - SKOPALÍKOVA POKRAČOVÁNÍ

D.1

PDPS

SOUŘADNICOVÝ SYSTÉM S-JTSK; VÝŠKOVÝ SYSTÉM BPV

OBJEDNATEL NOVÁ ZBROJOVKA, s.r.o. Vladislavova 1390/17, 110 00 Praha 1		NOVÁ ZBROJOVKA	
HLAVNÍ PROJEKTANT PK OSSENDORF s.r.o. Tomešova 1, 602 00 BRNO		 PROJEKTOVÁ KANCELÁŘ OSSENDORF BRNO	
HLAVNÍ INŽ. PROJEKTU	ING. NYKODYM	ČÍSLO ZAKÁZKY 2020 204.9	
VEDOUČÍ PROJEKTANT	ING. NOHEL		

VEDOUČÍ PROJEKTANT	ZODP. PROJEKTANT	VYPRACOVAL	KONTROLOVAL	 PROJEKTOVÁ KANCELÁŘ OSSENDORF BRNO	
ING. NOHEL	ING. NOHEL	BC. MACEK	ING. ŠTĚPÁNKOVÁ		
KRAJ: JIHMORAVSKÝ		KATASTRÁLNÍ ÚZEMÍ: MALOMĚŘICE, ŽIDENICE, ZÁBRDOVICE, HUSOVICE		DATUM	12 / 2023
STAVBA DOPRAVNÍ NAPOJENÍ ULICE MARKÉTY KUNCOVÉ D.1 - STAVEBNÍ ČÁST		SITUACE - VYTÝČENÍ		FORMÁT	3 A4
				STUPEŇ PD	PDPS
				ČÍSLO ZAKÁZKY	2020 204.9
				MĚŘÍTKO	1:500
ČÁST PD				ČÍSLO PARÉ	ČÍSLO PŘÍLOHY 05