






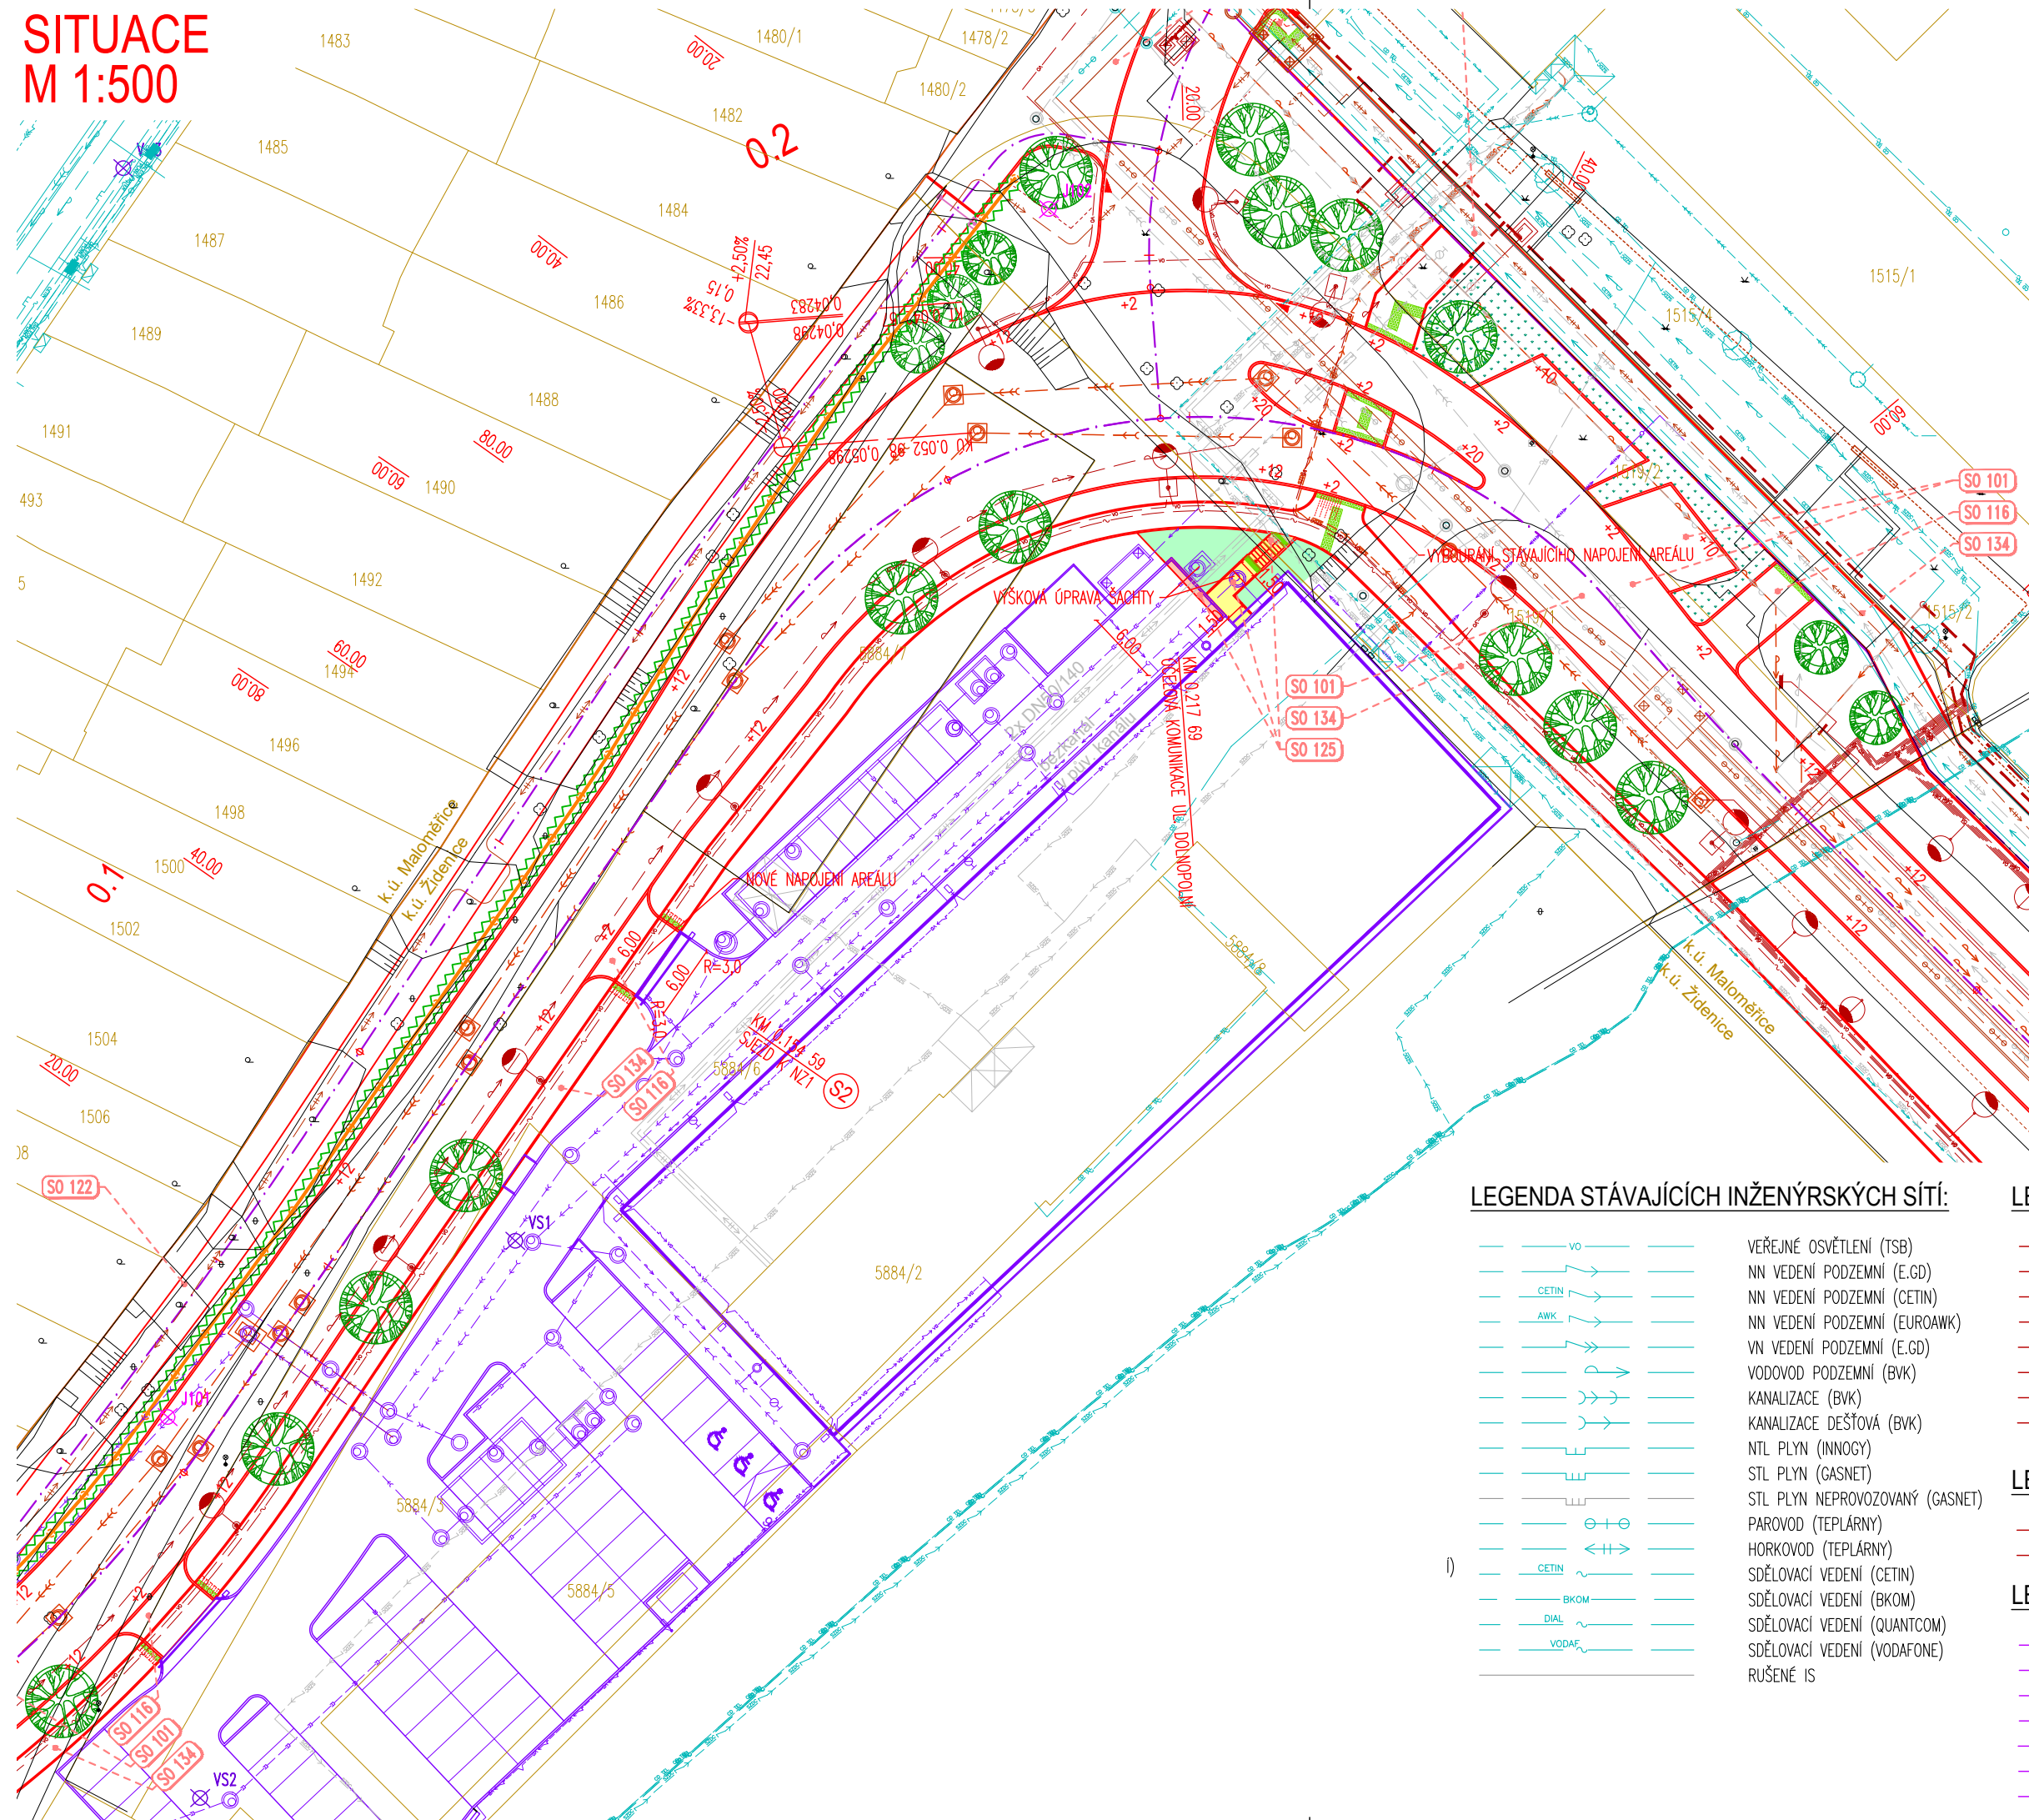


SITUACE
M 1:500






LEGENDA NÁVRHU:

- | | |
|---|--|
|  | SOUČASNÝ STAV (ZAMĚŘENÍ) |
|  | PLÁNOVANÁ VÝSTAVBA AREÁLU NZ1 |
|  | STAVBA "DOPRAVNÍ NAPOJENÍ ULICE MARKÉTY KUNCOVÉ" |
|  | ASFALTOVÁ VOZOVKA |
|  | CHODNÍKY, DLÁŽDĚNÉ PLOCHY POCHÓZNÉ |
|  | DEMOLICE OBJEKTŮ |
|  | TERÉNNÍ ÚPRAVY |



LEGENDA STAVEBNÍCH OBJEKTŮ

- | | |
|--------|--|
| SO 001 | PŘÍPRAVA OZEMI |
| SO 101 | UL. MARKÉTY KUNCOVÉ |
| SO 102 | UL. SKOPALÍKOVA |
| SO 116 | SJEZDY - MARKÉTY KUNCOVÉ NOVOSTAVBA |
| SO 117 | ÚPRAVA PŘÍJEZDU KE GARÁŽIM |
| SO 122 | ÚČELOVÁ KOMUNIKACE - ZAHRADKY |
| SO 123 | ÚČELOVÁ KOMUNIKACE - SKOPALÍKOVA SOUBĚŽNA |
| SO 124 | ÚČELOVÁ KOMUNIKACE - SKOPALÍKOVA POKRACOVÁNÍ |
| SO 125 | ÚPRAVA DOPRAVNÍCH PLOCH NZ1 |
| SO 134 | CHODNÍKY A CYKLOSTEZKY - MARKÉTY KUNCOVÉ |
| SO 182 | DOPRAVNÍ INŽENÝRSKÉ OPATŘENÍ |
| SO 191 | DOPRAVNÍ ZNAČENÍ - MARKÉTY KUNCOVÉ |

LEGENDA KATASTRU:

-  HRANICE KATASTRÁLNÍHO ÚZEMÍ
 HRANICE PARCEL
 297/13 PARCELNÍ ČÍSLO

LEGENDA IGP:

-  V-3 ARCHIVNÍ SONDY
 J102 PRŮZKUMNÉ VRTY

LEGENDA - VEGETAČNÍ ÚPRAVY:

- 
 NAVRHOVÁNÉ VÝSADBY STROMŮ
 VÝSADBA POPINAVEK

LEGENDA STÁVAJÍCÍCH INŽENÝRSKÝCH SÍTÍ:

- | | |
|--|---------------------------------|
| | VEŘEJNÉ OSVĚTLENÍ (TSB) |
| | NN VEDENÍ PODZEMNÍ (E.GD) |
| | NN VEDENÍ PODZEMNÍ (CETIN) |
| | NN VEDENÍ PODZEMNÍ (EUROAWK) |
| | VN VEDENÍ PODZEMNÍ (E.GD) |
| | VODOVOD PODZEMNÍ (BVK) |
| | KANALIZACE (BVK) |
| | KANALIZACE DEŠŤOVÁ (BVK) |
| | NTL PLYN (INNOGY) |
| | STL PLYN (GASNET) |
| | STL PLYN NEPROVOZOVANÝ (GASNET) |
| | PAROVOD (TEPLÁRNÝ) |
| | HORKOVOD (TEPLÁRNÝ) |
| | SĎELOVACÍ VEDENÍ (CETIN) |
| | SĎELOVACÍ VEDENÍ (BKOM) |
| | SĎELOVACÍ VEDENÍ (QUANTCOM) |
| | SĎELOVACÍ VEDENÍ (VODAFONE) |
| | RUŠENÉ IS |








LEGENDA NAVRŽENÝCH INŽENÝRSKÝCH SÍTÍ:

- | | |
|--|---------------------------------------|
| | VODOVOD |
| | VODOVOD – NAHRADNÍ DOČASNÉ ZASOBOVÁNÍ |
| | JEDNOTNÁ KANALIZACE |
| | DEŠŤOVÁ KANALIZACE |
| | NN VEDENÍ PODZEMNÍ |
| | NN VEDENÍ VO PODZEMNÍ |
| | SDĚLOVACÍ VEDENÍ PODZEMNÍ |
| | VN VEDENÍ PODZEMNÍ |

LEGENDA SOUVISEJÍCÍCH INŽENÝRSKÝCH SÍTÍ:

- — — — — $\ominus + \ominus$ — — — — — TEPLÁRNÝ – PAROVOD
 — — — — — $\leftarrow H \rightarrow$ — — — — — TEPLÁRNÝ – HORKOVOD

LEGENDA NAVRŽENÝCH INŽENÝRSKÝCH SÍTÍ - NZ1:

- | | |
|---|---------------------------|
|  | VODOVOD |
|  | TEPLÁRNY – HORKOVOD |
|  | JEDNOTNÁ KANALIZACE |
|  | DEŠŤOVÁ KANALIZACE |
|  | NN VEDENÍ PODZEMNÍ |
|  | SV VEDENÍ PODZEMNÍ |
|  | SDĚLOVACÍ VEDENÍ PODZEMNÍ |

SO 125 - ÚPRAVA DOPRAVNÍCH PLOCH NZ1

D.1

**NOVÁ ZBROJOVKA,
s.r.o.**

Vladislavova 1390/17, 110 00 Praha 1

PDPS

SOUŘADNICOVÝ SYSTÉM S-JTSK; VÝŠKOVÝ SYSTÉM BPV

OBJEDNATEL

JEKTANT

PK OSSENDORF s.r.o.

Tomešova 1, 602 00 BRNO

HLAVNÍ INŽ. PROJEKTU

ING. NYKODYM

VEDOUCÍ PROJEKTANT

ING. NOHEL



PROJEKTOVÁ KANCELÁŘ
OSSENDORF
BRNO

ČÍSLO ZAKÁZKY

2020 204.9

VEDOUCÍ PROJEKTANT		ZODP. PROJEKTANT		VYPRACOVAL		KONTROLOVAL		<div></div>			
ING. NOHEL		ING. NOHEL		BC. MACEK		ING. ŠTĚPÁNKOVÁ					
KRAJ: JIHMORAVSKÝ		KATASTRÁLNÍ ÚZEMÍ: MALOMĚŘICE, ŽIDENICE, ZÁBRDOVICE, HUSOVICE						DATUM		12 / 2023	
STAVBA		<div>DOPRAVNÍ NAPOJENÍ ULICE MARKÉTY KUNCOVÉ D.1 - STAVEBNÍ ČÁST</div>						FORMÁT		6 A4	
								STUPEŇ PD		PDPS	
								ČÍSLO ZAKÁZKY		2020 204,9	
								MĚŘITKO		1:500	
ČÁST PD		<div>SITUACE</div>						ČÍSLO PARÉ		ČÍSLO PŘÍLOHY	
										02	