



SITUACE - VYTYČENÍ SJEZDŮ NA ÚČELOVÉ KOMUNIKACE
M 1:500


KM 0,337 90 - SJEZD ÚČELOVÁ KOMUNIKACE - SKOPALÍKOVA

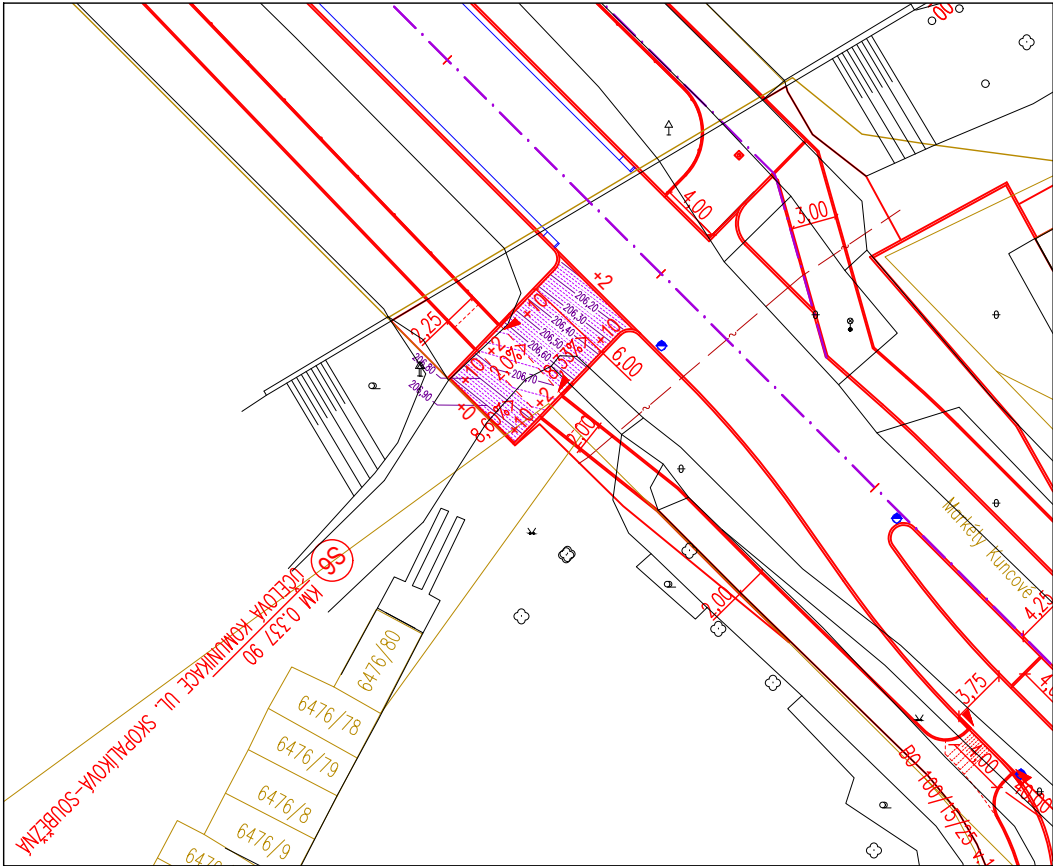

KM 0,396 42 - SJEZD ÚČELOVÁ KOMUNIKACE - SKOPALÍKOVA

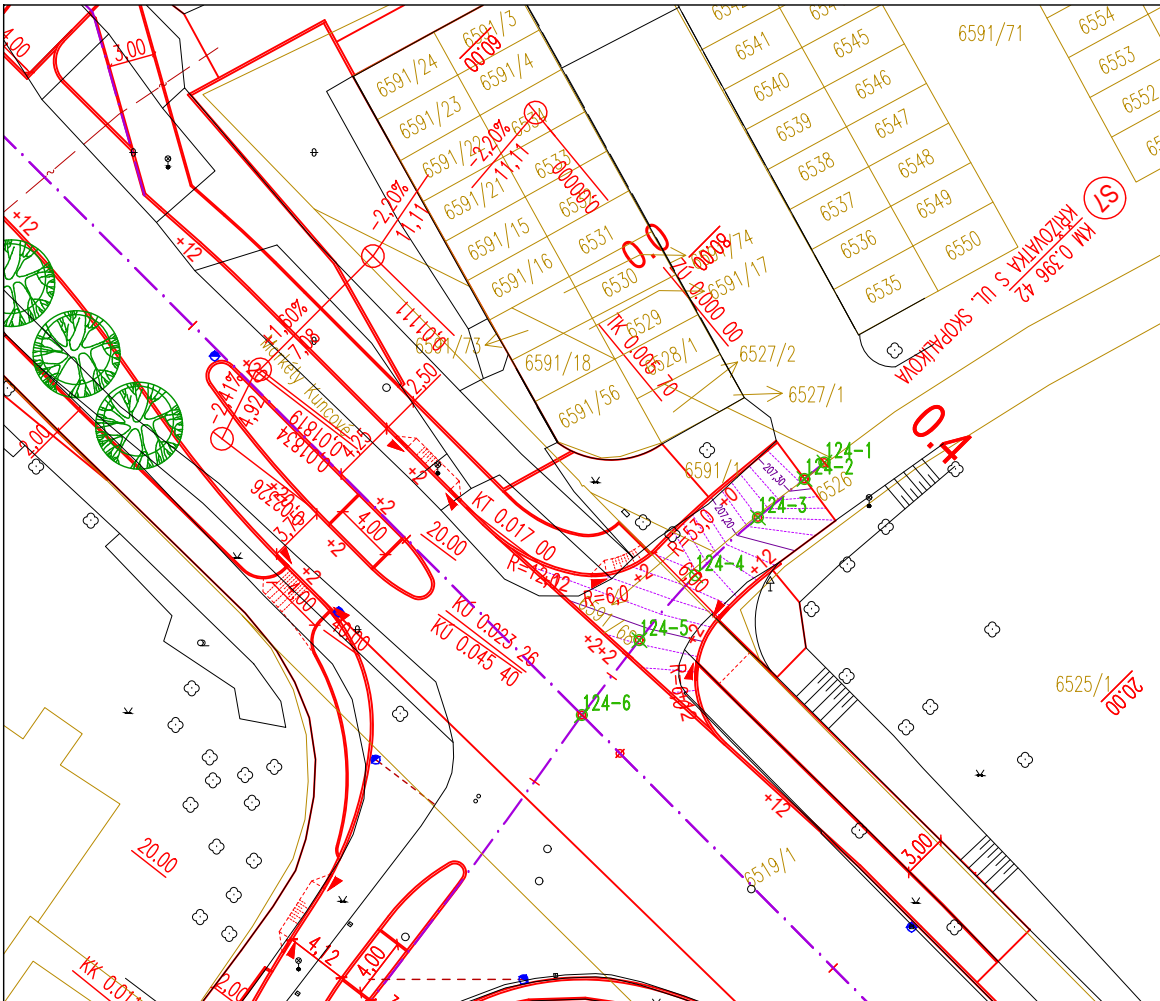

KM 0,217 69 - SJEZD ÚČELOVÁ KOMUNIKACE UL. DOLNOPOLNÍ

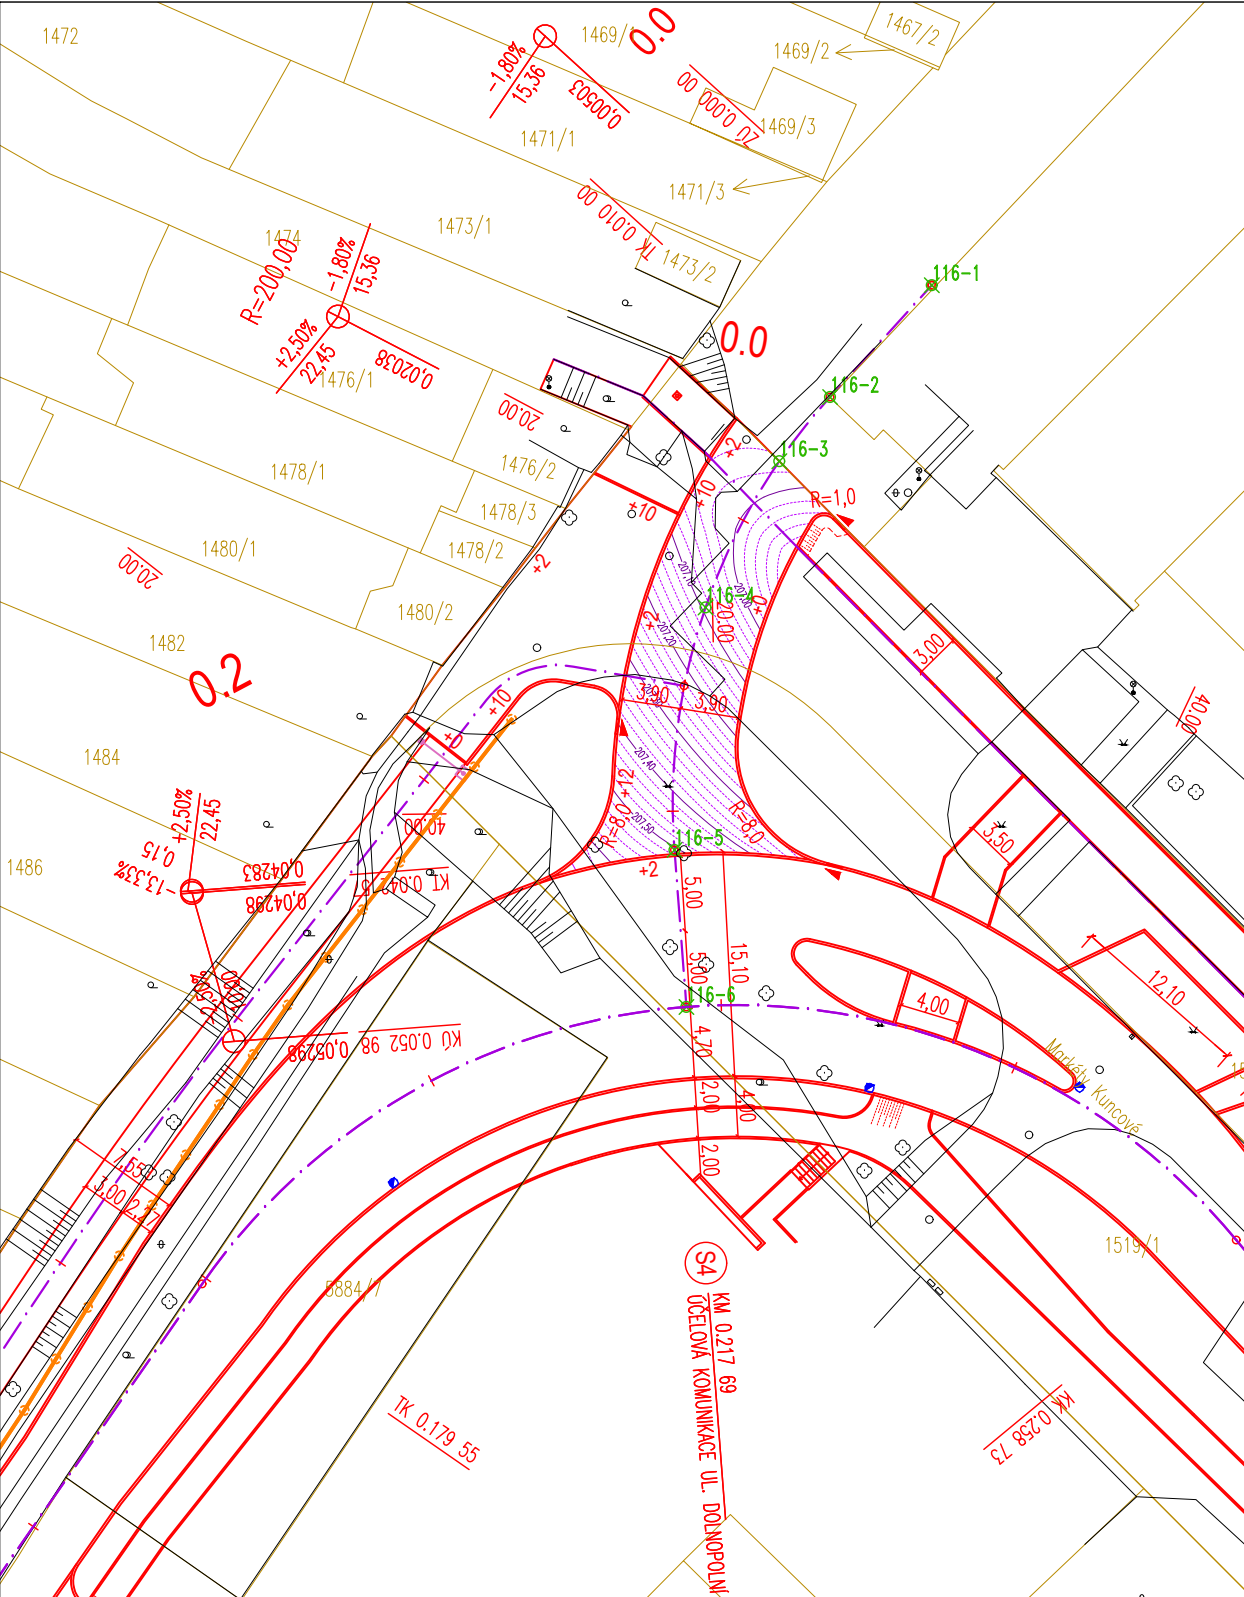

LEGENDA:


- KOMUNIKACE - NOVÝ STAV
- KATASTRÁLNÍ MAPA
- POHLEDOVÁ BARIÉRA
- VRSTEVNICE - VEDLEJŠÍ
- VRSTEVNICE - HLAVNÍ
- VÝŠKA VRSTEVNICE
- OSA
- 0,4
- 80,00
- UV1
- XXX-X
- POŘADOVÉ ČÍSLO BODU
- ČÍSLO STAVEBNÍHO OBJEKTU

č.b.	Y	X	Z
116-1	-595767.87	-1159373.11	...
116-2	-595774.60	-1159380.51	207.13
116-3	-595777.97	-1159384.75	207.03
116-4	-595782.84	-1159394.43	207.09
116-5	-595784.90	-1159410.47	207.50
116-6	-595784.11	-1159420.85	207.23

č.b.	Y	X	Poznámka
124-1	-595635.16	-1159517.71	207.37
124-2	-595636.48	-1159518.79	207.33
124-3	-595639.56	-1159521.34	207.24
124-4	-595643.71	-1159525.17	207.12
124-5	-595647.40	-1159529.45	207.22
124-6	-595651.20	-1159534.41	207.10

SO 116 SJEZDY - MARKÉTY KUNCOVÉ NOVOSTAVBA

D.1

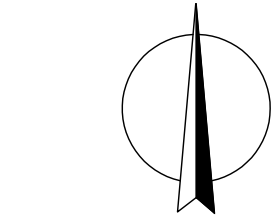

PDPS

SOUŘADNICOVÝ SYSTÉM S-JTSK; VÝŠKOVÝ SYSTÉM BPV

OBJEDNATEL	NOVÁ ZBROJOVKA, s.r.o. Vladislavova 1390/17, 110 00 Praha 1	NOVÁ ZBROJOVKA
------------	---	-------------------

HLAVNÍ PROJEKTANT	PK OSSENDORF s.r.o. Tomešova 1, 602 00 BRNO	PROJEKTOVÁ KANCELÁŘ OSSENDORF BRNO
HLAVNÍ INŽ. PROJEKTU	ING. NYKODYM	
VEDOUČÍ PROJEKTANT	ING. NOHEL	ČÍSLO ZAKÁZKY 2020 204.9

VEDOUČÍ PROJEKTANT	ZODP. PROJEKTANT	VYPRACOVAL	KONTROLOVAL	PROJEKTOVÁ KANCELÁŘ OSSENDORF BRNO
ING. NOHEL	ING. NOHEL	BC. MACEK	ING. ŠTĚPÁNKOVÁ	
KRAJ: JIHO-MORAVSKÝ	KATASTRÁLNÍ ÚZEMÍ: MALOMĚŘICE, ŽIDENICE, ZÁBRDOVICE, HUSOVICE	DATUM	12 / 2023	
STAVBA	DOPRAVNÍ NAPOJENÍ ULICE MARKÉTY KUNCOVÉ D.1 - STAVEBNÍ ČÁST	FORMÁT	3 A4	
		STUPEŇ PD	PDPS	
		ČÍSLO ZAKÁZKY	2020 204.9	
		MĚŘÍTKO	1:500	
ČÁST PD	SITUACE - VYTYČENÍ SJEZDŮ NA ÚČELOVÉ KOMUNIKACE	ČÍSLO PARÉ	ČÍSLO PŘÍLOHY	06