


VZOR ÚPRAV POVRCHŮ


PŘÍČNÝ ŘEZ - MÍSTNÍ ASFALTOVÉ VOZOVKY

MĚŘÍTKO 1 : 25

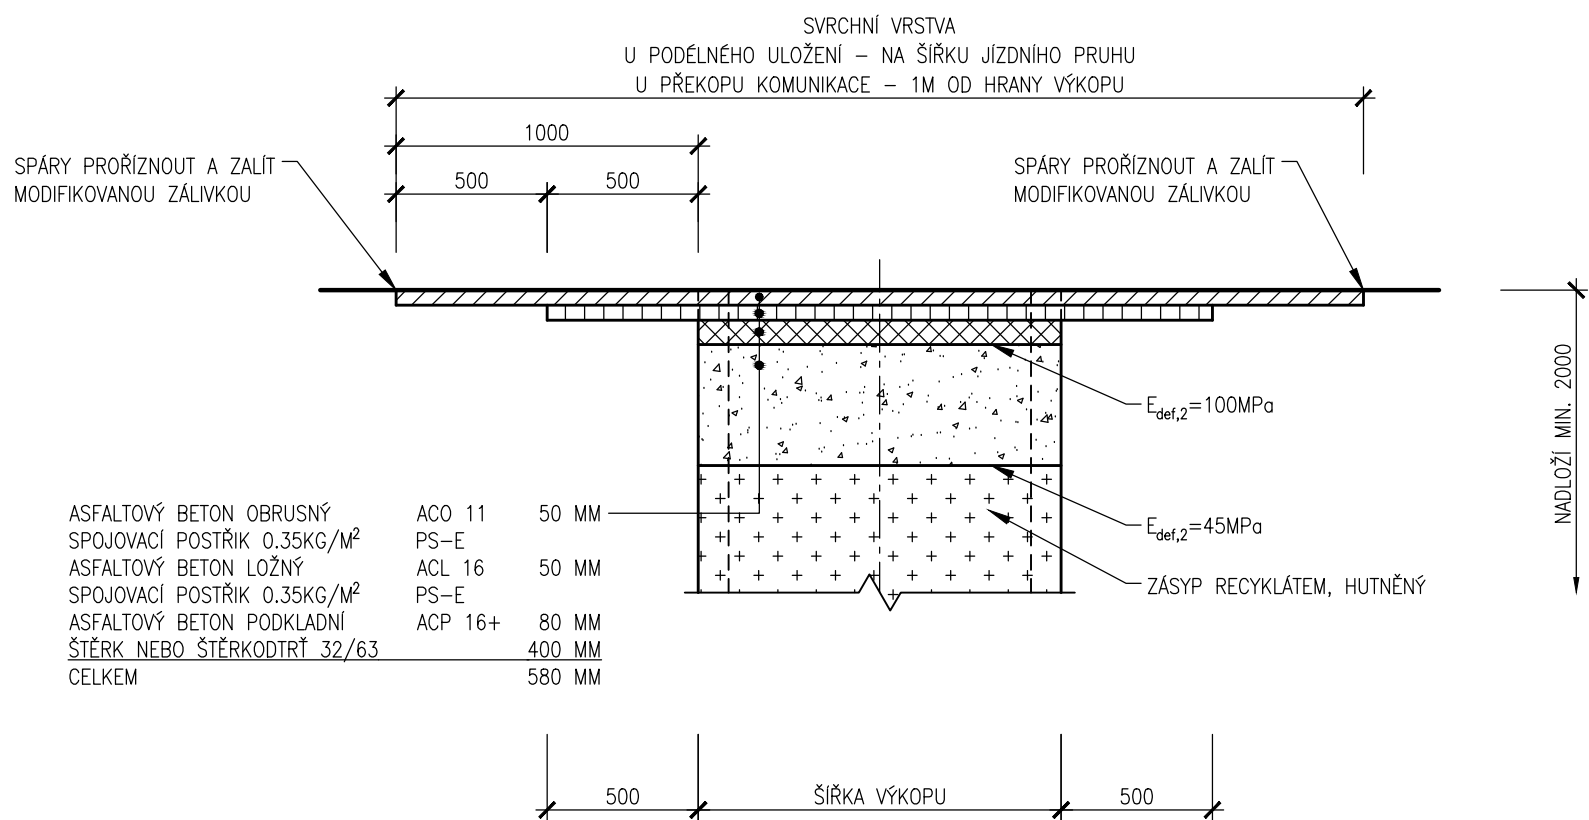

PŘÍČNÝ ŘEZ - DLÁŽDĚNÉ CHODNÍKY

MĚŘÍTKO 1 : 25

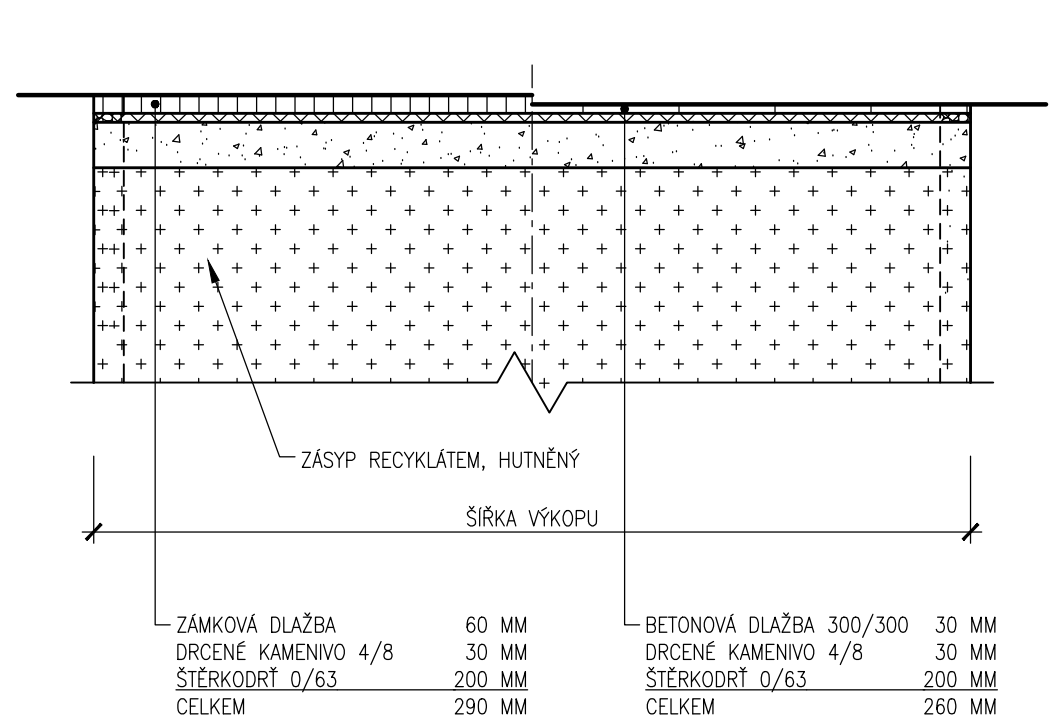


SO 301.1 - ODVODNĚNÍ KOMUNIKACE MARKÉTY KUNCOVÉ - NOVOSTAVBA - 1. ČÁST
SO 301.2 - ODVODNĚNÍ KOMUNIKACE MARKÉTY KUNCOVÉ - NOVOSTAVBA - 2. ČÁST


D.1

PDPS

SOUŘADNICOVÝ SYSTÉM S-JTSK; VÝŠKOVÝ SYSTÉM BPV

OBJEDNATEL	
NOVÁ ZBROJOVKA, s.r.o. Vladislavova 1390/17, 110 00 Praha 1	NOVÁ ZBROJOVKA

HLAVNÍ PROJEKTANT			PROJEKTOVÁ KANCELÁŘ OSSENDORF BRNO
PK OSSENDORF s.r.o. Tomešova 1, 602 00 BRNO			
HLAVNÍ INŽ. PROJEKTU	ING. NYKODYM		
VEDOUČÍ PROJEKTANT	ING. NOHEL	ČÍSLO ZAKÁZKY	2020 204.9

VEDOUČÍ PROJEKTANT	ZODP. PROJEKTANT	VYPRACOVAL	KONTROLOVAL	
ING. NOHEL	ING. KLIMŠA	ING. KLIMŠA	ING. PAVLÍK, PH.D.	
KRAJ: JIHMORAVSKÝ	KATASTRÁLNÍ ÚZEMÍ: MALOMĚŘICE, ŽIDENICE, ZÁBRDOVICE	DATUM	12 / 2023	
STAVBA	DOPRAVNÍ NAPOJENÍ ULICE MARKÉTY KUNCOVÉ D.1 - STAVEBNÍ ČÁST	FORMÁT	A3	
		STUPEŇ PD	PDPS	
		ČÍSLO ZAKÁZKY	121013A	
		MĚŘÍTKO	1:25	
ČÁST PD	VZOR VÝKRES - ÚPRAVY POVRCHŮ	ČÍSLO PARÉ	ČÍSLO PŘÍLOHY	07