


VZOROVÝ PŘÍČNÝ ŘEZ  
ZRUŠENÍ STÁVAJÍCÍHO POTRUBÍ ZAPLNĚNÍM  
CEMENTOPOPÍLKOVOU SMĚSÍ

MĚŘÍTKO 1:25

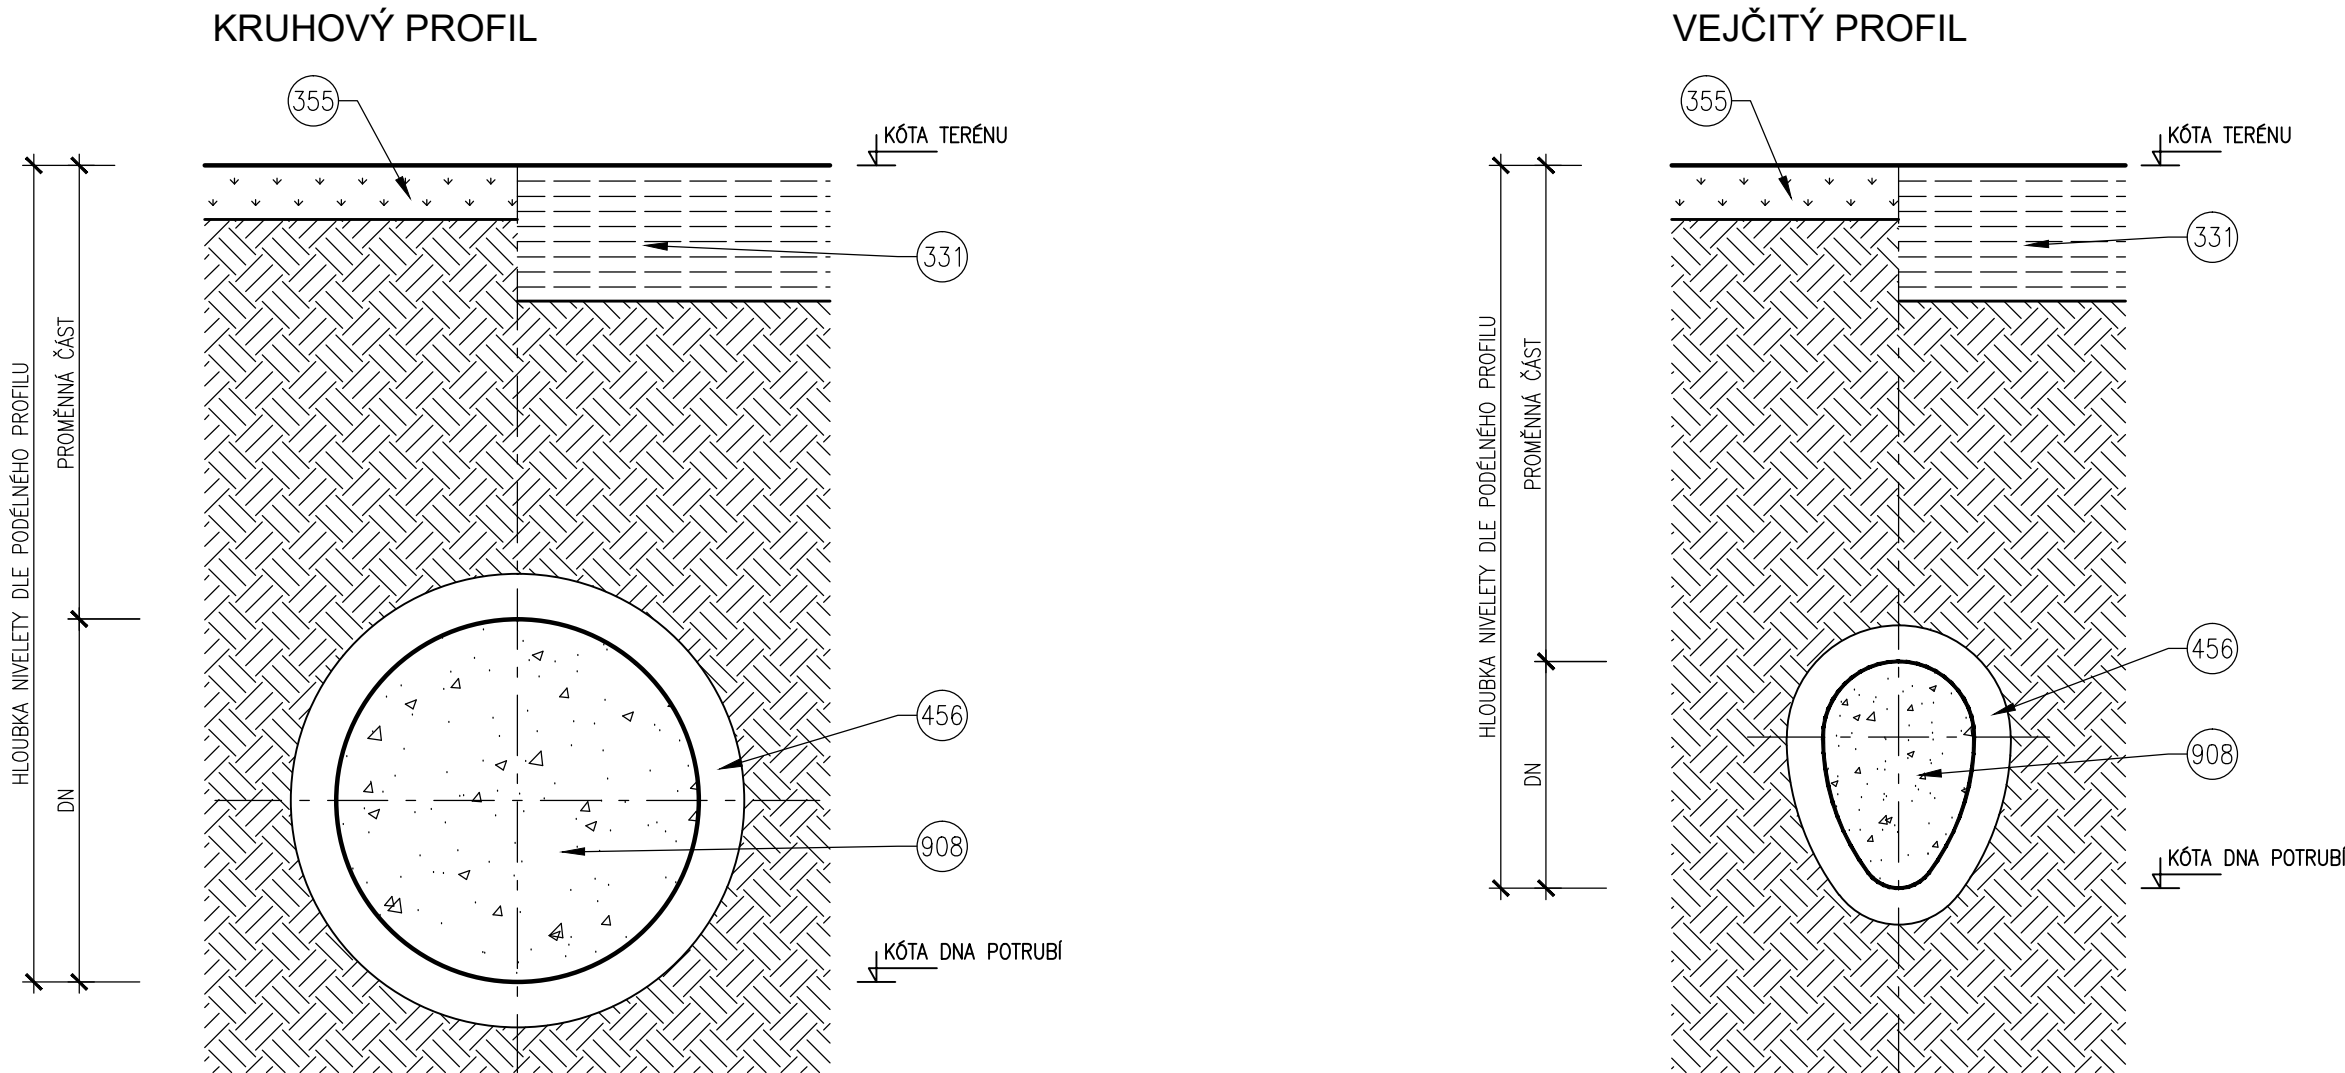

LEGENDA

- 331 KONSTRUKCE VOZOVKY
- 355 TRAVNATÁ PLOCHA
- 456 STÁVAJÍCÍ POTRUBÍ BETONOVÉ
- 908 POPÍLKOCEMENTOVÁ SMĚS, ZARUČENÁ PEVNOST 3,5MPa

POZNÁMKA ZRUŠENÍ POTRUBÍ:

- ZRUŠENÍ POTRUBÍ ZAPLNĚNÍM CEMENTOPOPÍLKOVOU SMĚSÍ BUDE PROVEDENO MIMO VÝKOP PRO NAVRHOVANOU KANALIZACI, KDE BUDE POTRUBÍ ZRUŠENO V RÁMCI VÝKOPU
- V RÁMCI ZRUŠENÍ POTRUBÍ BUDOU ZRUŠENY TAKÉ KANALIZAČNÍ ŠACHTY
- U KANALIZAČNÍCH ŠACHT BUDE PŘED ZAPLNĚNÍM PROVEDENO ODSTRANĚNÍ VRCHNÍ ČÁSTI VSTUPNÍHO KOMINU (POKLAP, PRSTENCE, PŘECHODOVÁ SKRUŽ) DO HLOUBKY CCA 1,5 m POD TERÉN, ZBÝVAJÍCÍ VNITŘNÍ POVRCH BUDE VYPLNĚN SMĚSÍ Z CEMENTOPOPÍLK (POPŘ. HUBENÝM BETONEM) A POVRCH BUDE UPRAVEN DLE STÁVAJÍCÍ SKLADBY NEBO DLE POKYNŮ PŘÍSLUŠNÉHO SPRÁVCE

SO 336 - PŘÍPOJKA DEŠŤOVÉ KANALIZACE NZ1

D.1

PDPS

SOUŘADNICOVÝ SYSTÉM S-JTSK; VÝŠKOVÝ SYSTÉM BPV

OBJEDNATEL <b>NOVÁ ZBROJOVKA, s.r.o.</b> Vladislavova 1390/17, 110 00 Praha 1				
HLAVNÍ PROJEKTANT <b>PK OSSENDORF s.r.o.</b> Tomešova 1, 602 00 BRNO				
HLAVNÍ INŽ. PROJEKTU	ING. NYKODYM		ČÍSLO ZAKÁZKY 2020 204.9	
VEDOUČÍ PROJEKTANT	ING. NOHEL			

VEDOUČÍ PROJEKTANT ING. NOHEL	ZODP. PROJEKTANT ING. KLIMŠA	VYPRACOVAL ING. KLIMŠA	KONTROLOVAL ING. PAVLÍK, PH.D.		
KRAJ: JIHMORAVSKÝ KATASTRÁLNÍ ÚZEMÍ: MALOMĚŘICE, ŽIDENICE, ZÁBRDOVICE				DATUM	12 / 2023
STAVBA <b>DOPRAVNÍ NAPOJENÍ ULICE MARKÉTY KUNCOVÉ D.1 - STAVEBNÍ ČÁST</b>				FORMÁT	3xA4
				STUPEŇ PD	PDPS
				ČÍSLO ZAKÁZKY	121013A
				MĚŘÍTKO	1:25
ČÁST PD <b>VZOROVÝ VÝKRES ZRUŠENÍ STÁVAJÍCÍ KANALIZACE</b>				ČÍSLO PARÉ	ČÍSLO PŘÍLOHY <b>06</b>