


VZOROVÝ ŘEZ 1:50

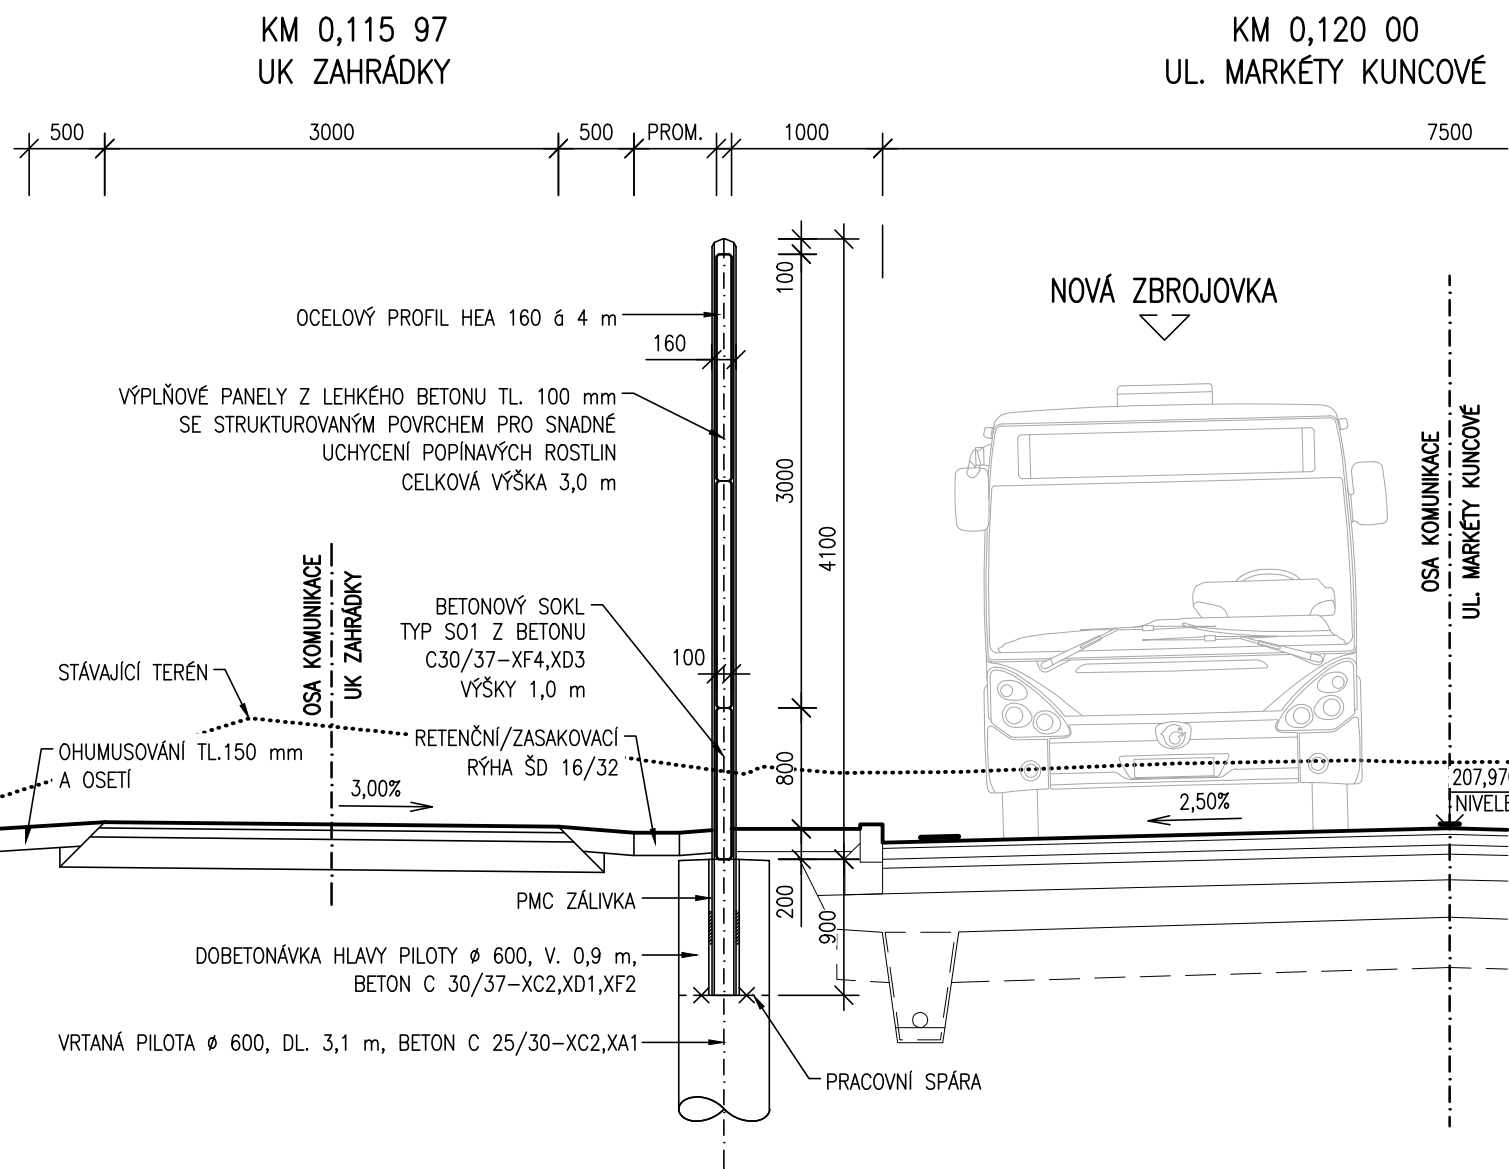

MATERIÁL:

OCEL	
VÝZTUŽ PANELOV	B505B (10505R)
SLOUPKY PHS	S235JR G2
BETON	
PILOTY – DOLNÍ ČÁST	C 25/30–XC2,XA1
PILOTY – HORNÍ ČÁST	C 30/37–XC2,XD1,XF2
SOKLOVÉ PANELE PHS	C 30/37–XF4,XD3

SO 701 - POHLEDOVÁ BARIÉRA

D.1

PDPS

OBJEDNATEL		NOVÁ ZBROJOVKA, s.r.o.	
		Vladislavova 1390/17, 110 00 Praha 1	
HLAVNÍ PROJEKTANT		PROJEKTOVÁ KANCELÁŘ OSSENDORF BRNO	
PK OSSENDORF s.r.o.			
Tomešova 1, 602 00 BRNO			
HLAVNÍ INŽ. PROJEKTU	ING. NYKODYM		
VEDOUČÍ PROJEKTANT	ING. NOHEL	ČÍSLO ZAKÁZKY	2020 204.9

VEDOUČÍ PROJEKTANT	ZODP. PROJEKTANT	VYPRACOVAL	KONTOLOVAL		
ING. NOHEL	ING. J. RUŠAR	ING. POUKAR	ING. K. RUŠAR		
KRAJ: JIHMORAVSKÝ	KATASTRÁLNÍ ÚZEMÍ: MALOMĚŘICE, ŽIDENICE, ZÁBRDOVICE, HUSOVICE			DATUM	12 / 2023
<div>STAVBA</div> <div>DOPRAVNÍ NAPOJENÍ</div> <div>ULICE MARKÉTY KUNCOVÉ</div> <div>D.1 - STAVEBNÍ ČÁST</div>				FORMÁT	A3
				STUPEŇ PD	PDPS
				ČÍSLO ZAKÁZKY	35-2022
				MĚŘÍTKO	1:50
ČÁST PD				ČÍSLO PARÉ	ČÍSLO PŘÍLOHY
VZOROVÝ ŘEZ					03