


VYTYČOVACÍ SCHÉMA 1:500

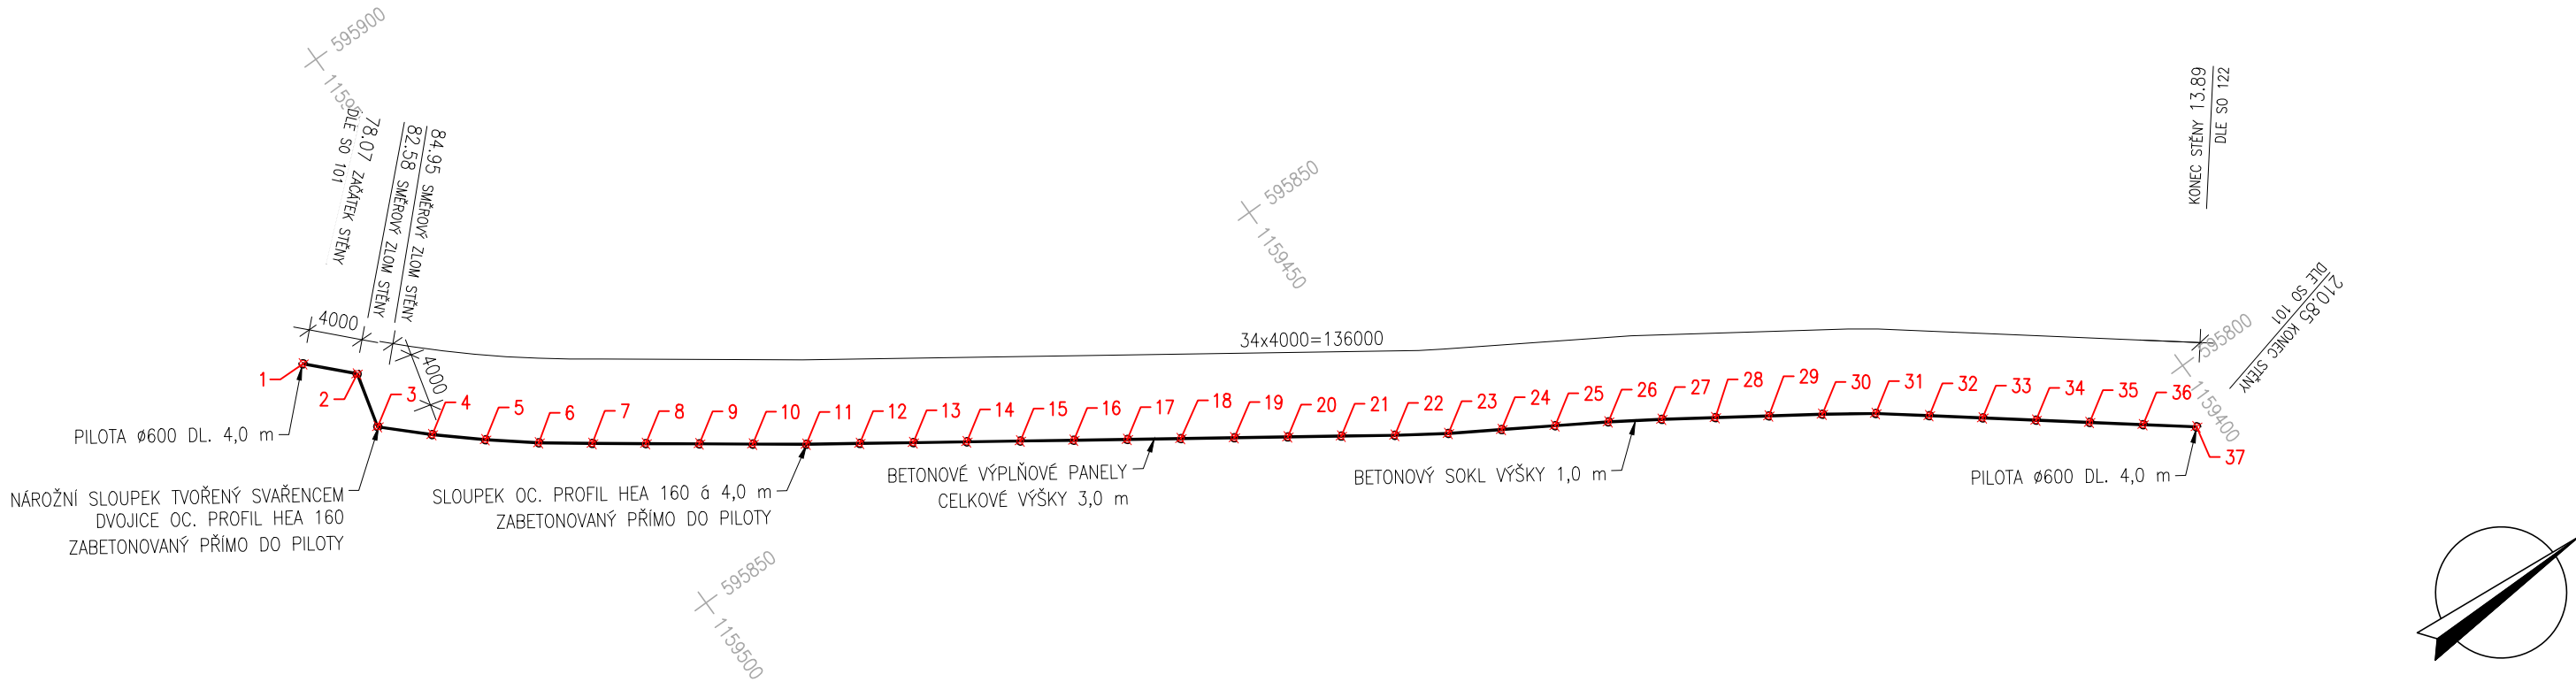


SEZNAM SOUŘADNIC			
ČÍSLO SLOUPU	Y	X	INFO
1	595 882,083	1 159 514,050	PILOTA ø600
2	595 879,107	1 159 511,193	
3	595 875,008	1 159 512,249	
4	595 872,151	1 159 509,291	
5	595 869,512	1 159 506,286	
6	595 867,002	1 159 503,172	
7	595 864,625	1 159 499,955	
8	595 862,286	1 159 496,710	
9	595 859,937	1 159 493,473	
10	595 857,588	1 159 490,235	
11	595 855,243	1 159 486,994	
12	595 852,959	1 159 483,710	
13	595 850,675	1 159 480,427	
14	595 848,391	1 159 477,143	
15	595 846,108	1 159 473,859	
16	595 843,824	1 159 470,575	
17	595 841,540	1 159 467,291	
18	595 839,256	1 159 464,007	
19	595 836,972	1 159 460,723	

SEZNAM SOUŘADNIC			
ČÍSLO SLOUPU	Y	X	INFO
20	595 834,688	1 159 457,439	PILOTA ø600
21	595 832,404	1 159 454,156	
22	595 830,119	1 159 450,869	
23	595 827,905	1 159 447,543	
24	595 825,811	1 159 444,135	
25	595 823,716	1 159 440,727	
26	595 821,622	1 159 437,319	
27	595 819,445	1 159 433,961	
28	595 817,218	1 159 430,642	
29	595 814,989	1 159 427,320	
30	595 812,760	1 159 423,999	
31	595 810,471	1 159 420,721	
32	595 808,004	1 159 417,572	
33	595 805,538	1 159 414,423	
34	595 803,069	1 159 411,272	
35	595 800,604	1 159 408,126	
36	595 798,138	1 159 404,977	
37	595 795,671	1 159 401,828	

- POZNÁMKY:
- SOUŘADNICE JSOU VZTAŽENY KE STŘEDU PILOT
 - PŘEHLED VŠECH INŽENÝRSKÝCH SÍTÍ VIZ KOORDINAČNÍ SITUACE

UMÍSTĚNÍ VYTYČOVACÍCH BODŮ PHS 1:20

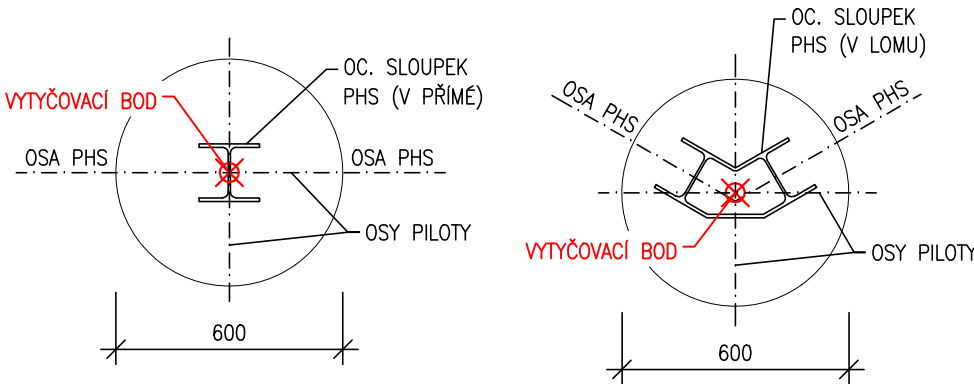

SO 701 - POHLEDOVÁ BARIÉRA

D.1

PDPS

OBJEDNATEL		NOVÁ ZBROJOVKA, s.r.o.	
		Vladislavova 1390/17, 110 00 Praha 1	
		NOVÁ ZBROJOVKA	

HLAVNÍ PROJEKTANT		PK OSSENDORF s.r.o.	
		Tomešova 1, 602 00 BRNO	
HLAVNÍ INŽ. PROJEKTU		ING. NYKODYM	
VEDOUČÍ PROJEKTANT		ING. NOHEL	
		ČÍSLO ZAKÁZKY	2020 204.9

VEDOUČÍ PROJEKTANT	ZODP. PROJEKTANT	VYPRACOVAL	KONTROLOVAL	Rušar mosty	
ING. NOHEL	ING. J. RUŠAR	ING. POUKAR	ING. K. RUŠAR		
KRAJ: JIHOVÝCHODNÍ MORAVSKÝ				DATUM	12 / 2023
KATASTRÁLNÍ ÚZEMÍ: MALOMĚŘICE, ŽIDENICE, ZÁBRDOVICE, HUŠOVICE				FORMÁT	3 A4
STAVBA DOPRAVNÍ NAPOJENÍ ULICE MARKÉTY KUNCOVÉ D.1 - STAVEBNÍ ČÁST				STUPĚŇ PD	PDPS
				ČÍSLO ZAKÁZKY	35-2022
				MĚŘÍTKO	1:500, 1:20
ČÁST PD				ČÍSLO PARÉ	ČÍSLO PŘÍLOHY 05