
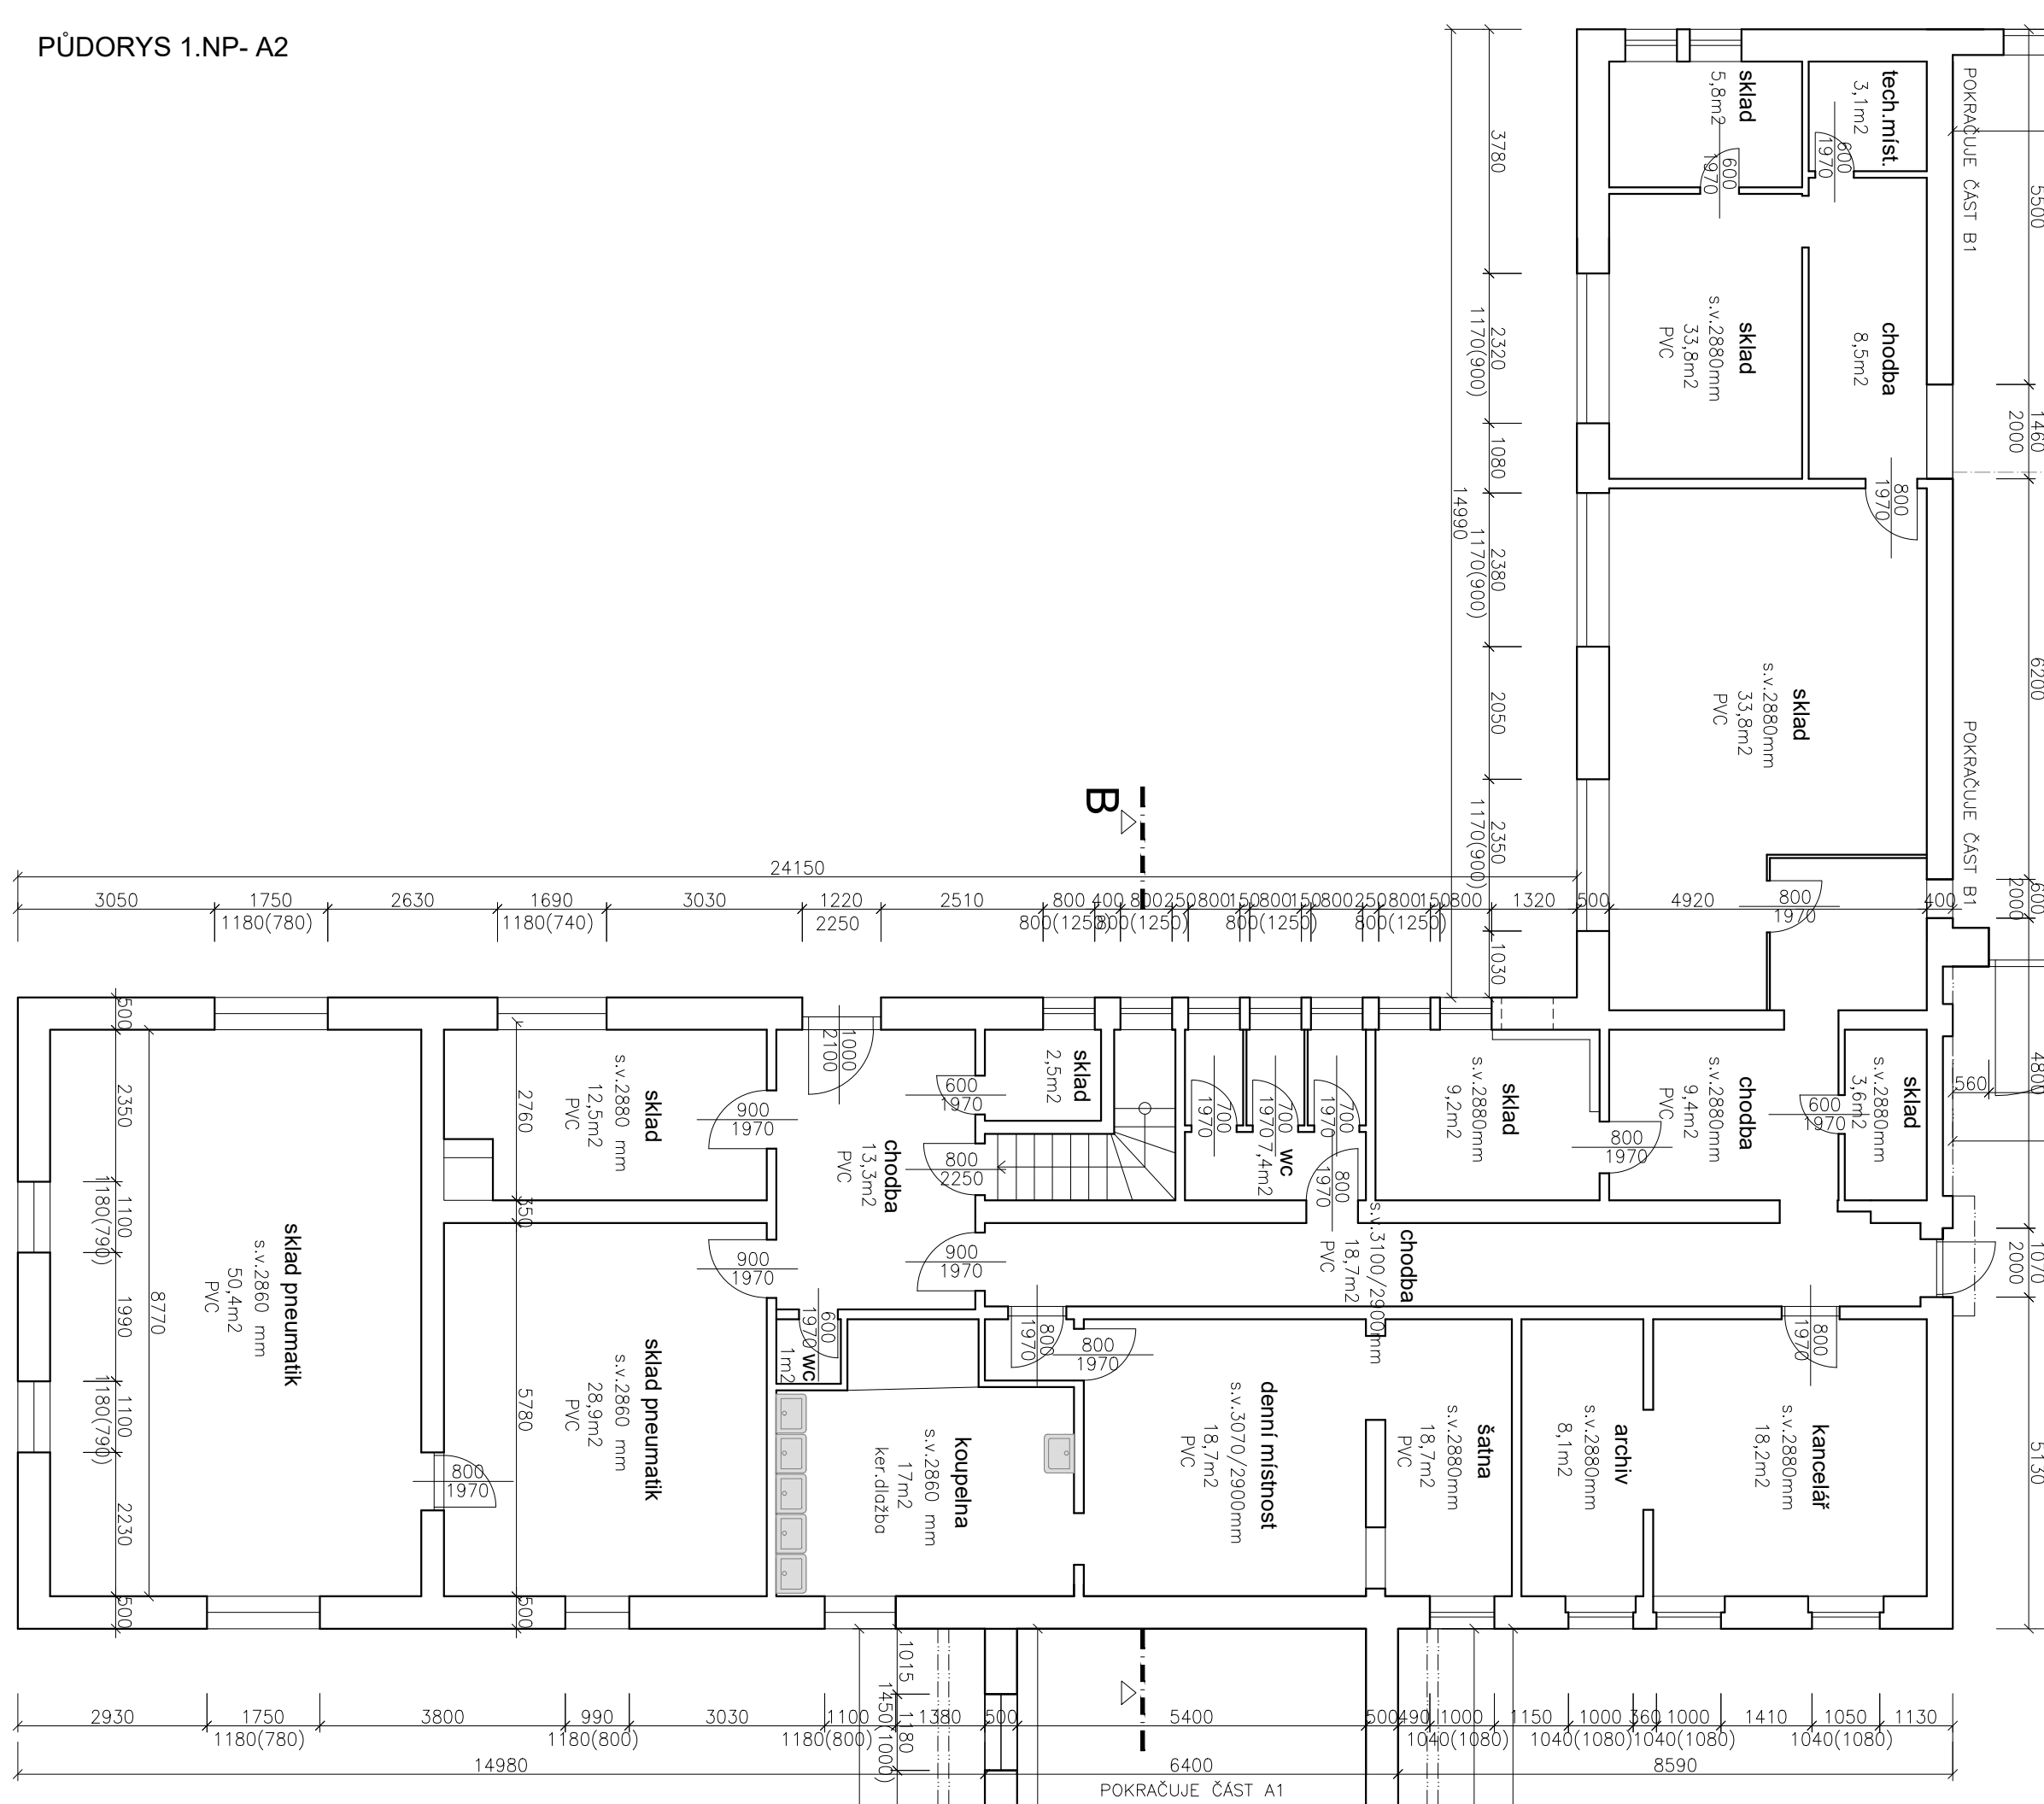


PŮDORYSNÉ SCHÉMA

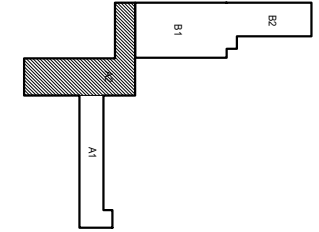

PROJEKTANT		ATELIER BRANDŠTETR s.r.o.	
Tomešova 2b, 602 00 Brno		ATELIER BRANDŠTETR	
www.brandstetr.com			
ZODPOVĚDNÝ PROJEKTANT		VYPRACOVAL	
Ing. arch. Marek Brandštetr		Ing. arch. Ivana Zlámalová	
+420 737 917 058		+420 605 543 608	
atelier@brandstetr.com			
STAVEBNÍK			
Statutární město Brno,			
Dominikánské náměstí 196/1,			
Brno-město, 60200 Brno			
STAVBA			
KRAVÍ HORA- PROVĚŘOVACÍ STUDIE			
MÍSTO STAVBY			
Rybkova 35, 60200 Brno-střed			
kat.úz. Veverí, p.č. 741			
STUPEŇ DOKUMENTACE		OZNAČENÍ	
DOKUMENTACE STÁVAJÍCÍHO STAVU			
ČÁST DOKUMENTACE			
XX			
STAVEBNÍ OBJEKT			
XX			
NÁZEV VÝKRESU			
PŮDORYS 1.NP- A2			
DATUM	VERZE	MĚŘÍTKO	ČÍSLO VÝKRESU
22 / 01 / 2020	X.	1:100	03