



PŮDORYS 1.NP- ČÁST B1

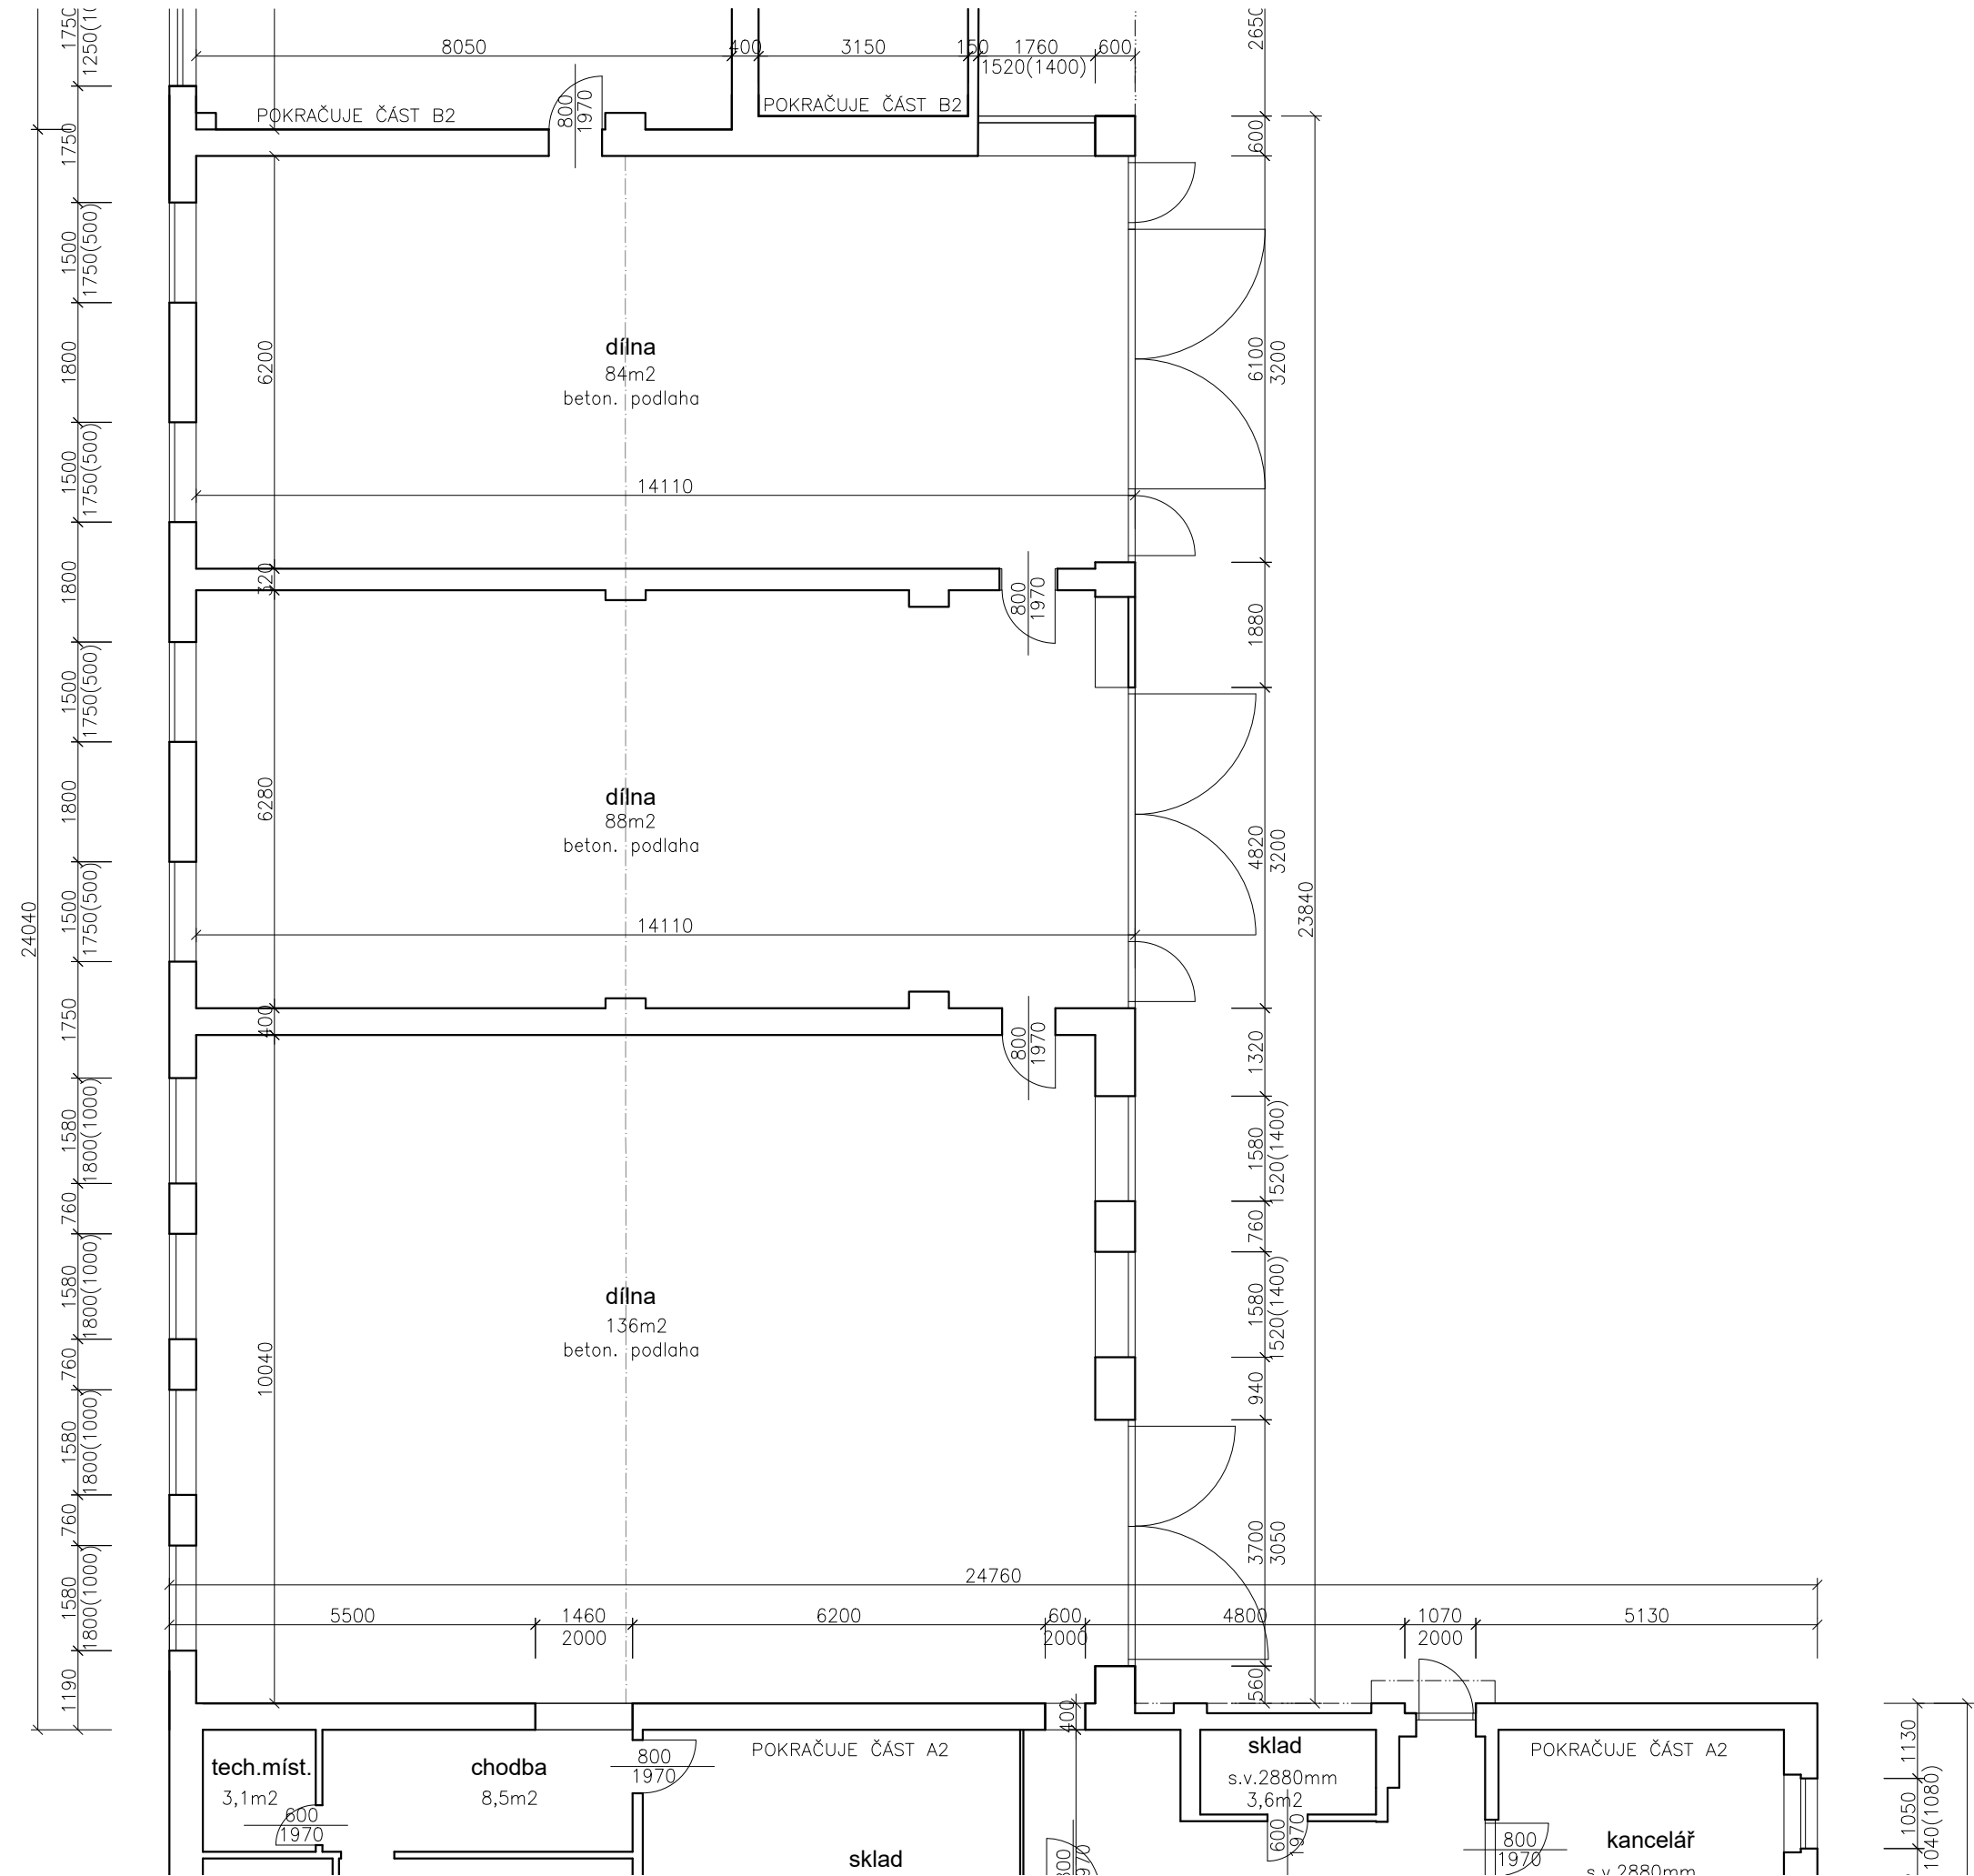

PŮDORYSNÉ SCHÉMA

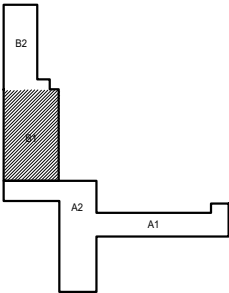

|  |  |
|--|--|
| PROJEKTANT<br>ATELIER BRANDŠTETR s.r.o.<br>Tomešova 2b, 602 00 Brno<br>www.brandstetr.com          |  |
| ZODPOVĚDNÝ PROJEKTANT<br>Ing. arch. Marek Brandštetr<br>+420 737 917 058<br>atelier@brandstetr.com | VYPRACOVAL<br>Ing. arch. Ivana Zlámalová<br>+420 605 543 608 |
| STAVEBNÍK<br>Statutární město Brno,<br>Dominikánské náměstí 196/1,<br>Brno-město, 60200 Brno       |  |
| STAVBA<br>KRAVÍ HORA- PROVĚŘOVACÍ STUDIE   |  |
| MÍSTO STAVBY<br>Rybkova 35, 60200 Brno-střed<br>kat.úz. Veverí, p.č. 741                           |  |
| STUPEŇ DOKUMENTACE<br>DOKUMENTACE STÁVAJÍCÍHO STAVU  | OZNAČENÍ   |
| ČÁST DOKUMENTACE<br>XX<br>STAVEBNÍ OBJEKT<br>XX  |  |
| NÁZEV VÝKRESU<br>PŮDORYS 1.NP- B1  |  |
| DATUM<br>22 / 01 / 2020  | VERZE<br>X.  |
| MĚŘITKO<br>1:100   | ČÍSLO VÝKRESU<br>04  |