


Q100=211,280

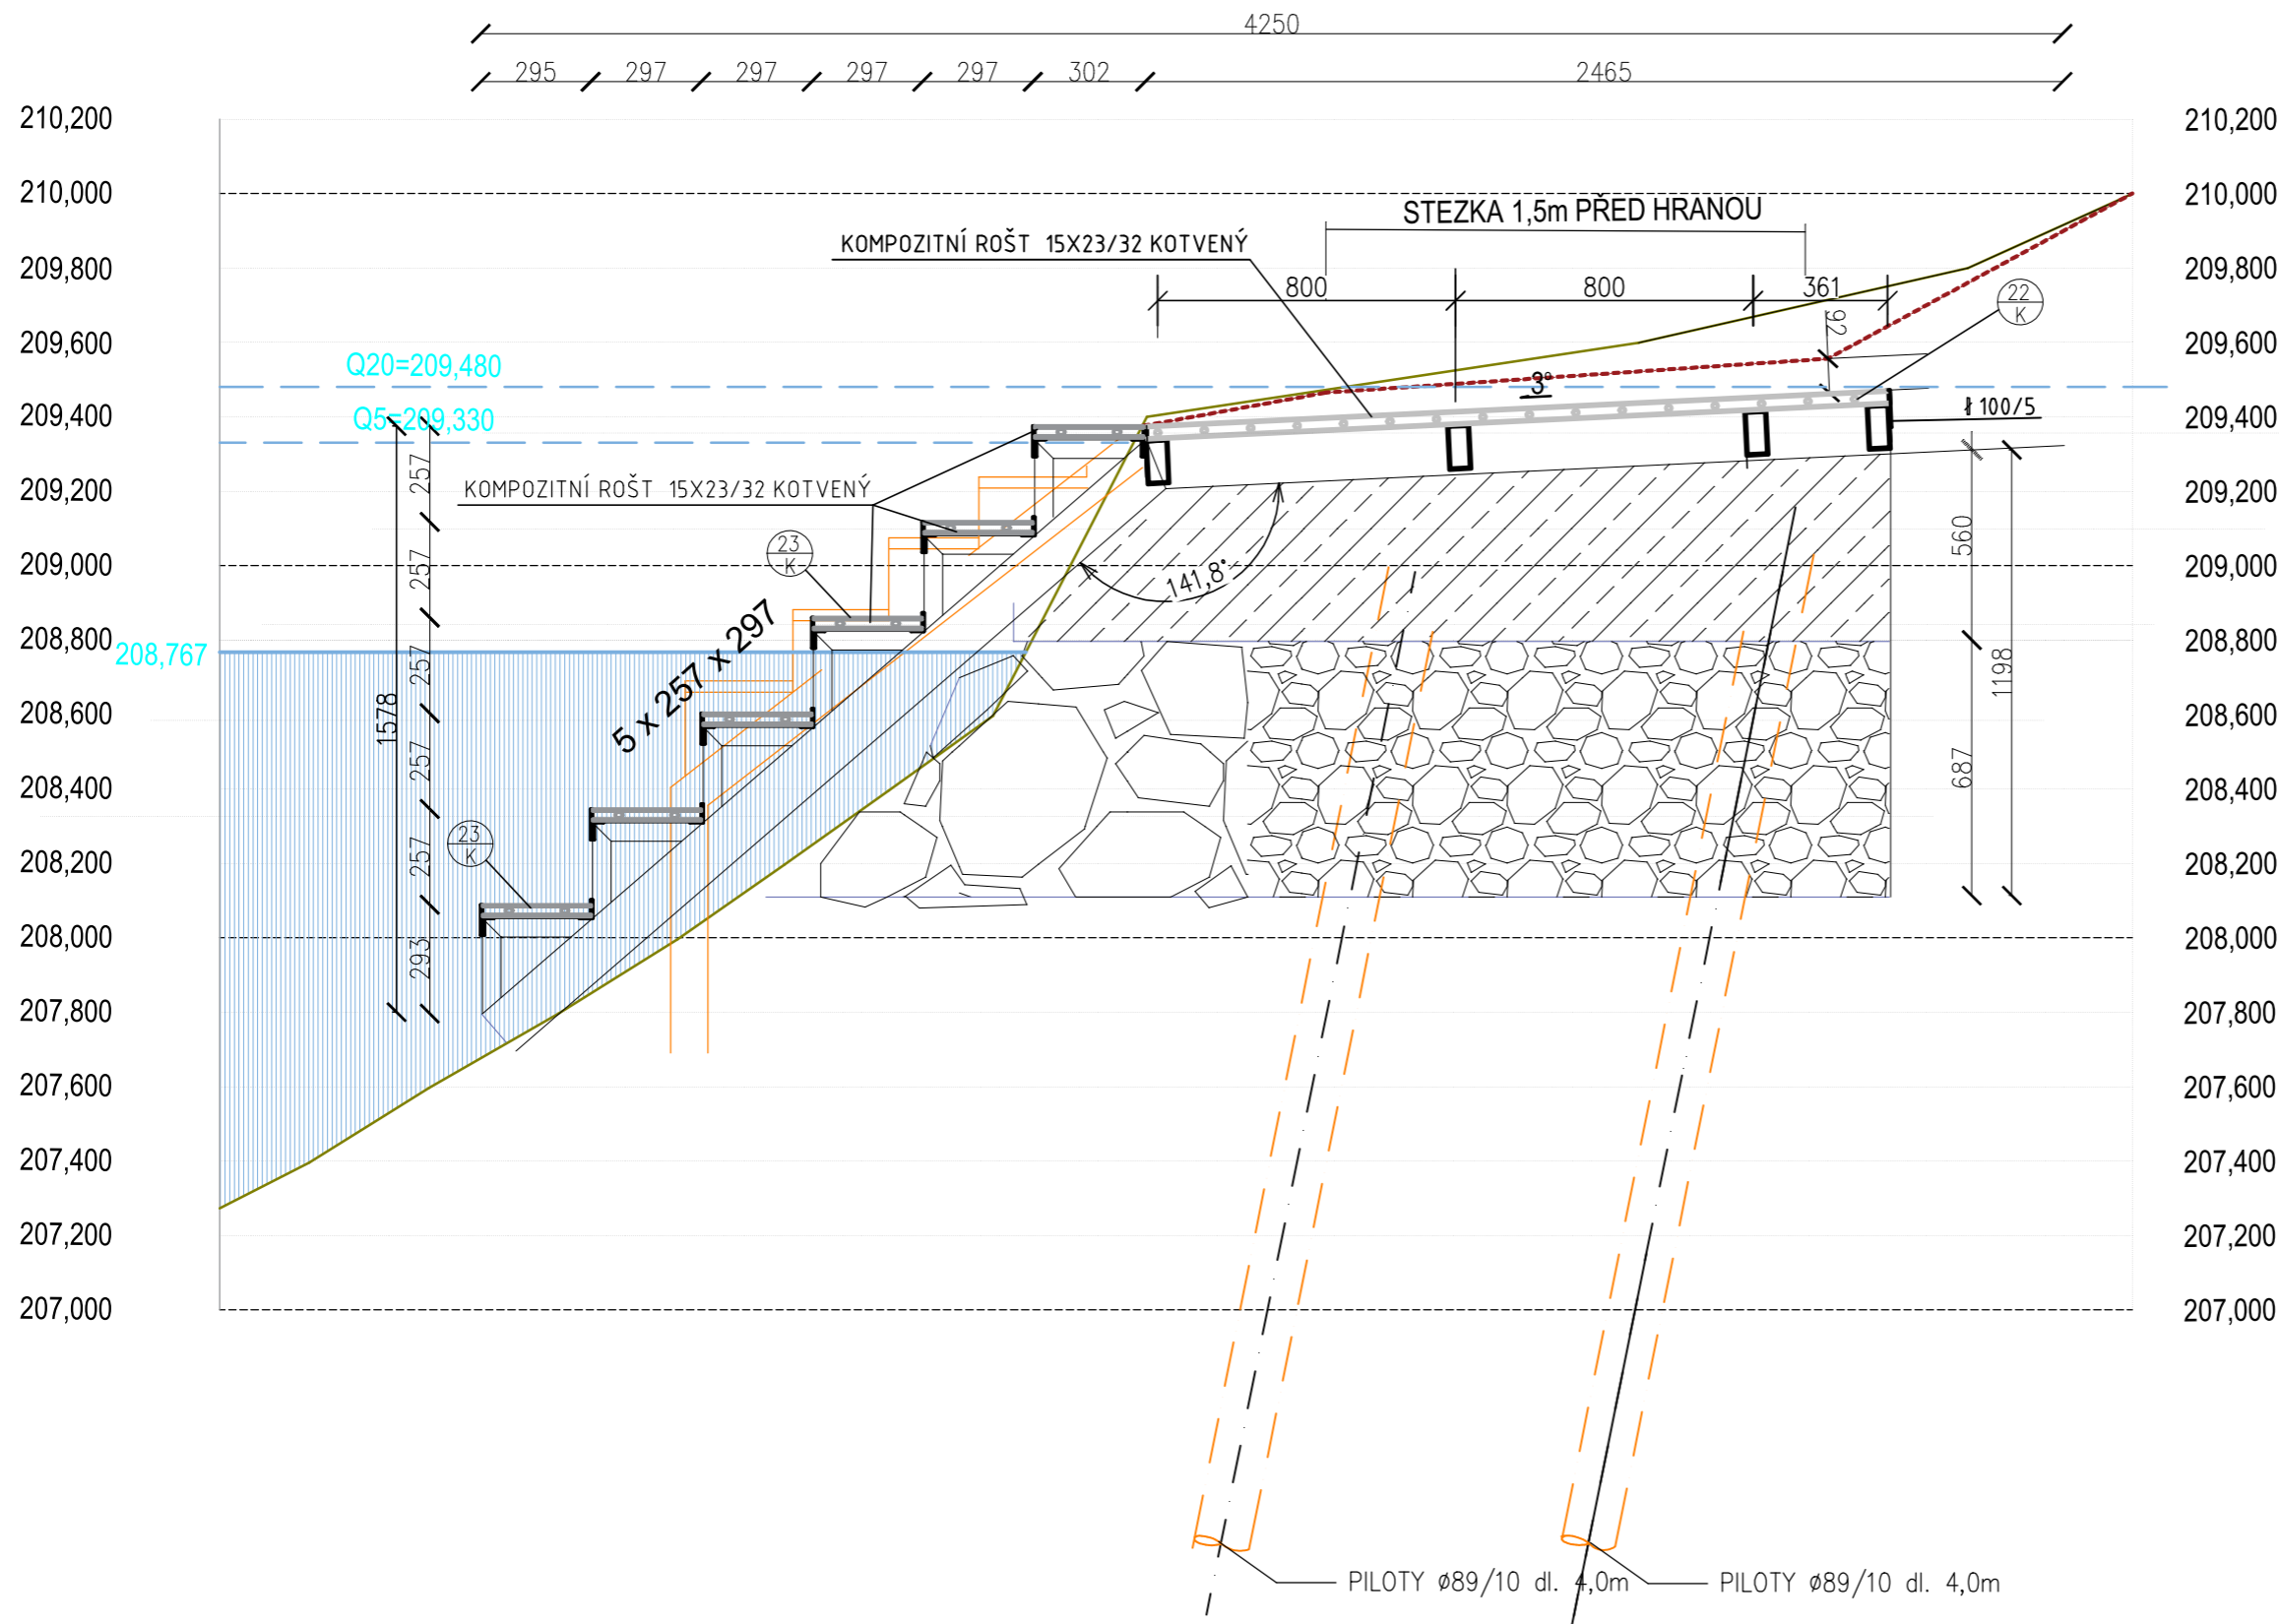

Číslo přílohy: <b>D.2.2</b>	Obsah výkresu: <b>ŘEZ 2</b>																
Lokalita: <b>03.</b>	Stavební objekt: <b>SO 03 - OBNOVA SCHODŮ</b>																
LEGENDA GRAFICKÝCH ZNAČEK:																	
	Stávající profil břehu																
	Vrstevnice - základní (interval 1,0 m)																
	Vrstevnice - doplňková (Interval 0,2 m)																
	Pomocná čára																
	Úroveň hladiny řeky (ke dni 11.6.2018)																
	Stávající konstrukce schodů																
	Upravený profil břehu																
	Navržené stavební objekty																
	Železobeton																
	Kamenná drť																
	Pochůzí rošt z kompozitu																
<table><tr><td>0,1m</td><td>0,5 m</td><td>1,0 m</td><td>1,5 m</td></tr><tr><td>1:20 Měřítko:</td><td>2x A4 Formát:</td><td>09/2020 Datum:</td><td>06/18 ASP Číslo zakázky:</td></tr><tr><td colspan="2">Stupeň PD:</td><td colspan="2">OPRAVA SO 02, SO 03, SO 04</td></tr><tr><td colspan="2">AUTORIZAČNÍ RAZÍTKO:</td><td colspan="2">ČÍSLO PARÉ:</td></tr></table>		0,1m	0,5 m	1,0 m	1,5 m	1:20 Měřítko:	2x A4 Formát:	09/2020 Datum:	06/18 ASP Číslo zakázky:	Stupeň PD:		OPRAVA SO 02, SO 03, SO 04		AUTORIZAČNÍ RAZÍTKO:		ČÍSLO PARÉ:	
0,1m	0,5 m	1,0 m	1,5 m														
1:20 Měřítko:	2x A4 Formát:	09/2020 Datum:	06/18 ASP Číslo zakázky:														
Stupeň PD:		OPRAVA SO 02, SO 03, SO 04															
AUTORIZAČNÍ RAZÍTKO:		ČÍSLO PARÉ:															
Název akce: <b>ZPRŮCHODNĚNÍ ŘEKY SVRATKY V BRNĚ-KOMÍNĚ</b> Na pozemku: parc. č. 1703/1, k.ú. Komín, obec Brno parc. č. 1688/1, k.ú. Komín, obec Brno																	
Navrhovatel: Statutární město Brno Dominikánské náměstí 196/1, 602 00 Brno																	
Projektant: Ing. arch. Oldřich Prokeš A Studio Prokeš s.r.o. Sídlo: Staňkova 8a, 602 00 Brno Tel.: 603 836 337 DIČ: CZ 06958907																	

POZNÁMKA: TENTO STUPEŇ PD NENAHRAZUJE VÝROBNÍ DOKUMENTACI