OZNAČENÍ VE VÝKRESE	STAVBA: ZPRŮCHODNĚNÍ ŘEKY SVRATKY BRNO - KOMÍN (OŘEZ)	KOMPOZITNÍ PRVKY (SKELNÁ VLÁKNA + POJIVO)			LIST Č. 1 / POČET LISTŮ 3
		ROZMĚRY (m^2)	POČET KUSŮ	CELKEM	POZNÁMKA
4 K	SO 1.1 – MOLO KOMPOZITNÍ ROŠT S PROTISKLUZNOU ÚPRAVOU – SKLÁDANÝ – 25 x 25/ 50	18,0	1 SE SEGMENTŮ	18,0 m^2	~ 273,4 kg Celkem ~ 273,4 kg
5 K	SO 1.1 – MOLO (STUPNICE) KOMPOZITNÍ ROŠT S PROTISKLUZNOU ÚPRAVOU – SKLÁDANÝ – 15 x 10/ 25 SLOŽENO Z VÍCE SEGMENTŮ VIZ SCHÉMA	1,794	4 1	1,794 m^2	~ 27 kg Celkem ~ 108 kg
6 K	SO 1.1 – MOLO (STUPNICE) KOMPOZITNÍ ROŠT S PROTISKLUZNOU ÚPRAVOU – SKLÁDANÝ – 15 x 10/ 25 SLOŽENO Z VÍCE SEGMENTŮ VIZ SCHÉMA	1,943	5 1	1,943 m^2	~ 30 kg Celkem ~ 30 kg
7 K	SO 5 – LÁVKA S MOLEM (LÁVKA) KOMPOZITNÍ ROŠT S PROTISKLUZNOU ÚPRAVOU – SKLÁDANÝ – 15 x 10/38 (B)	7,39 (A) 13,20 (B)	1 2 segmenty 2 segmenty	20,59 m^2	Celkem ~ 310 kg

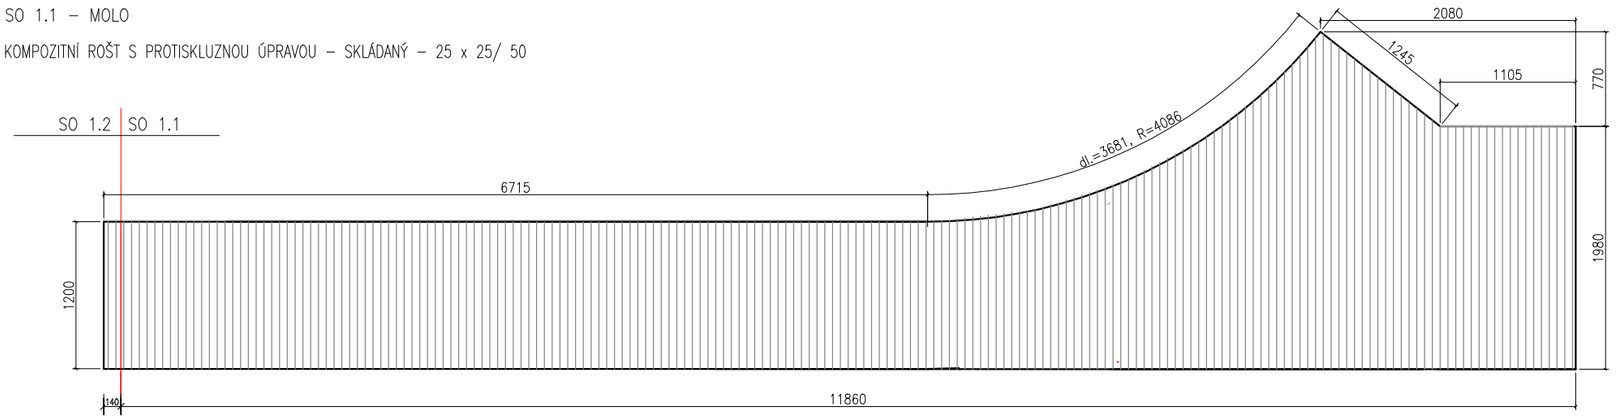

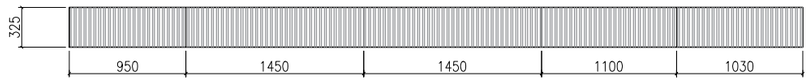

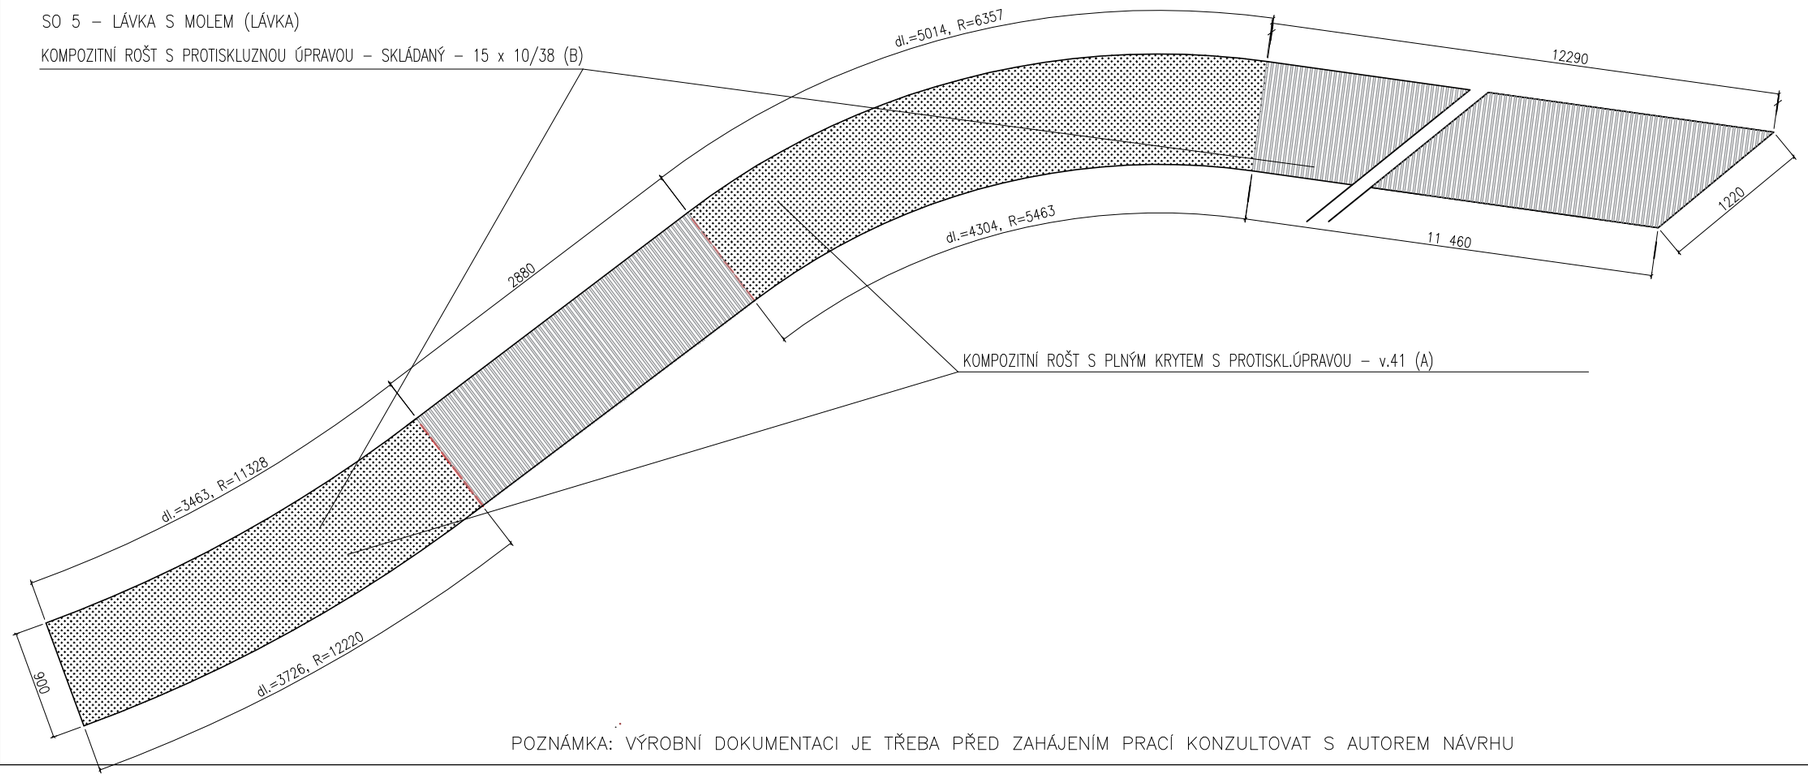

POZNÁMKA: VÝROBNÍ DOKUMENTACI JE TŘEBA PŘED ZAHÁJENÍM PRACÍ KONZULTOVAT S AUTOREM NÁVRHU