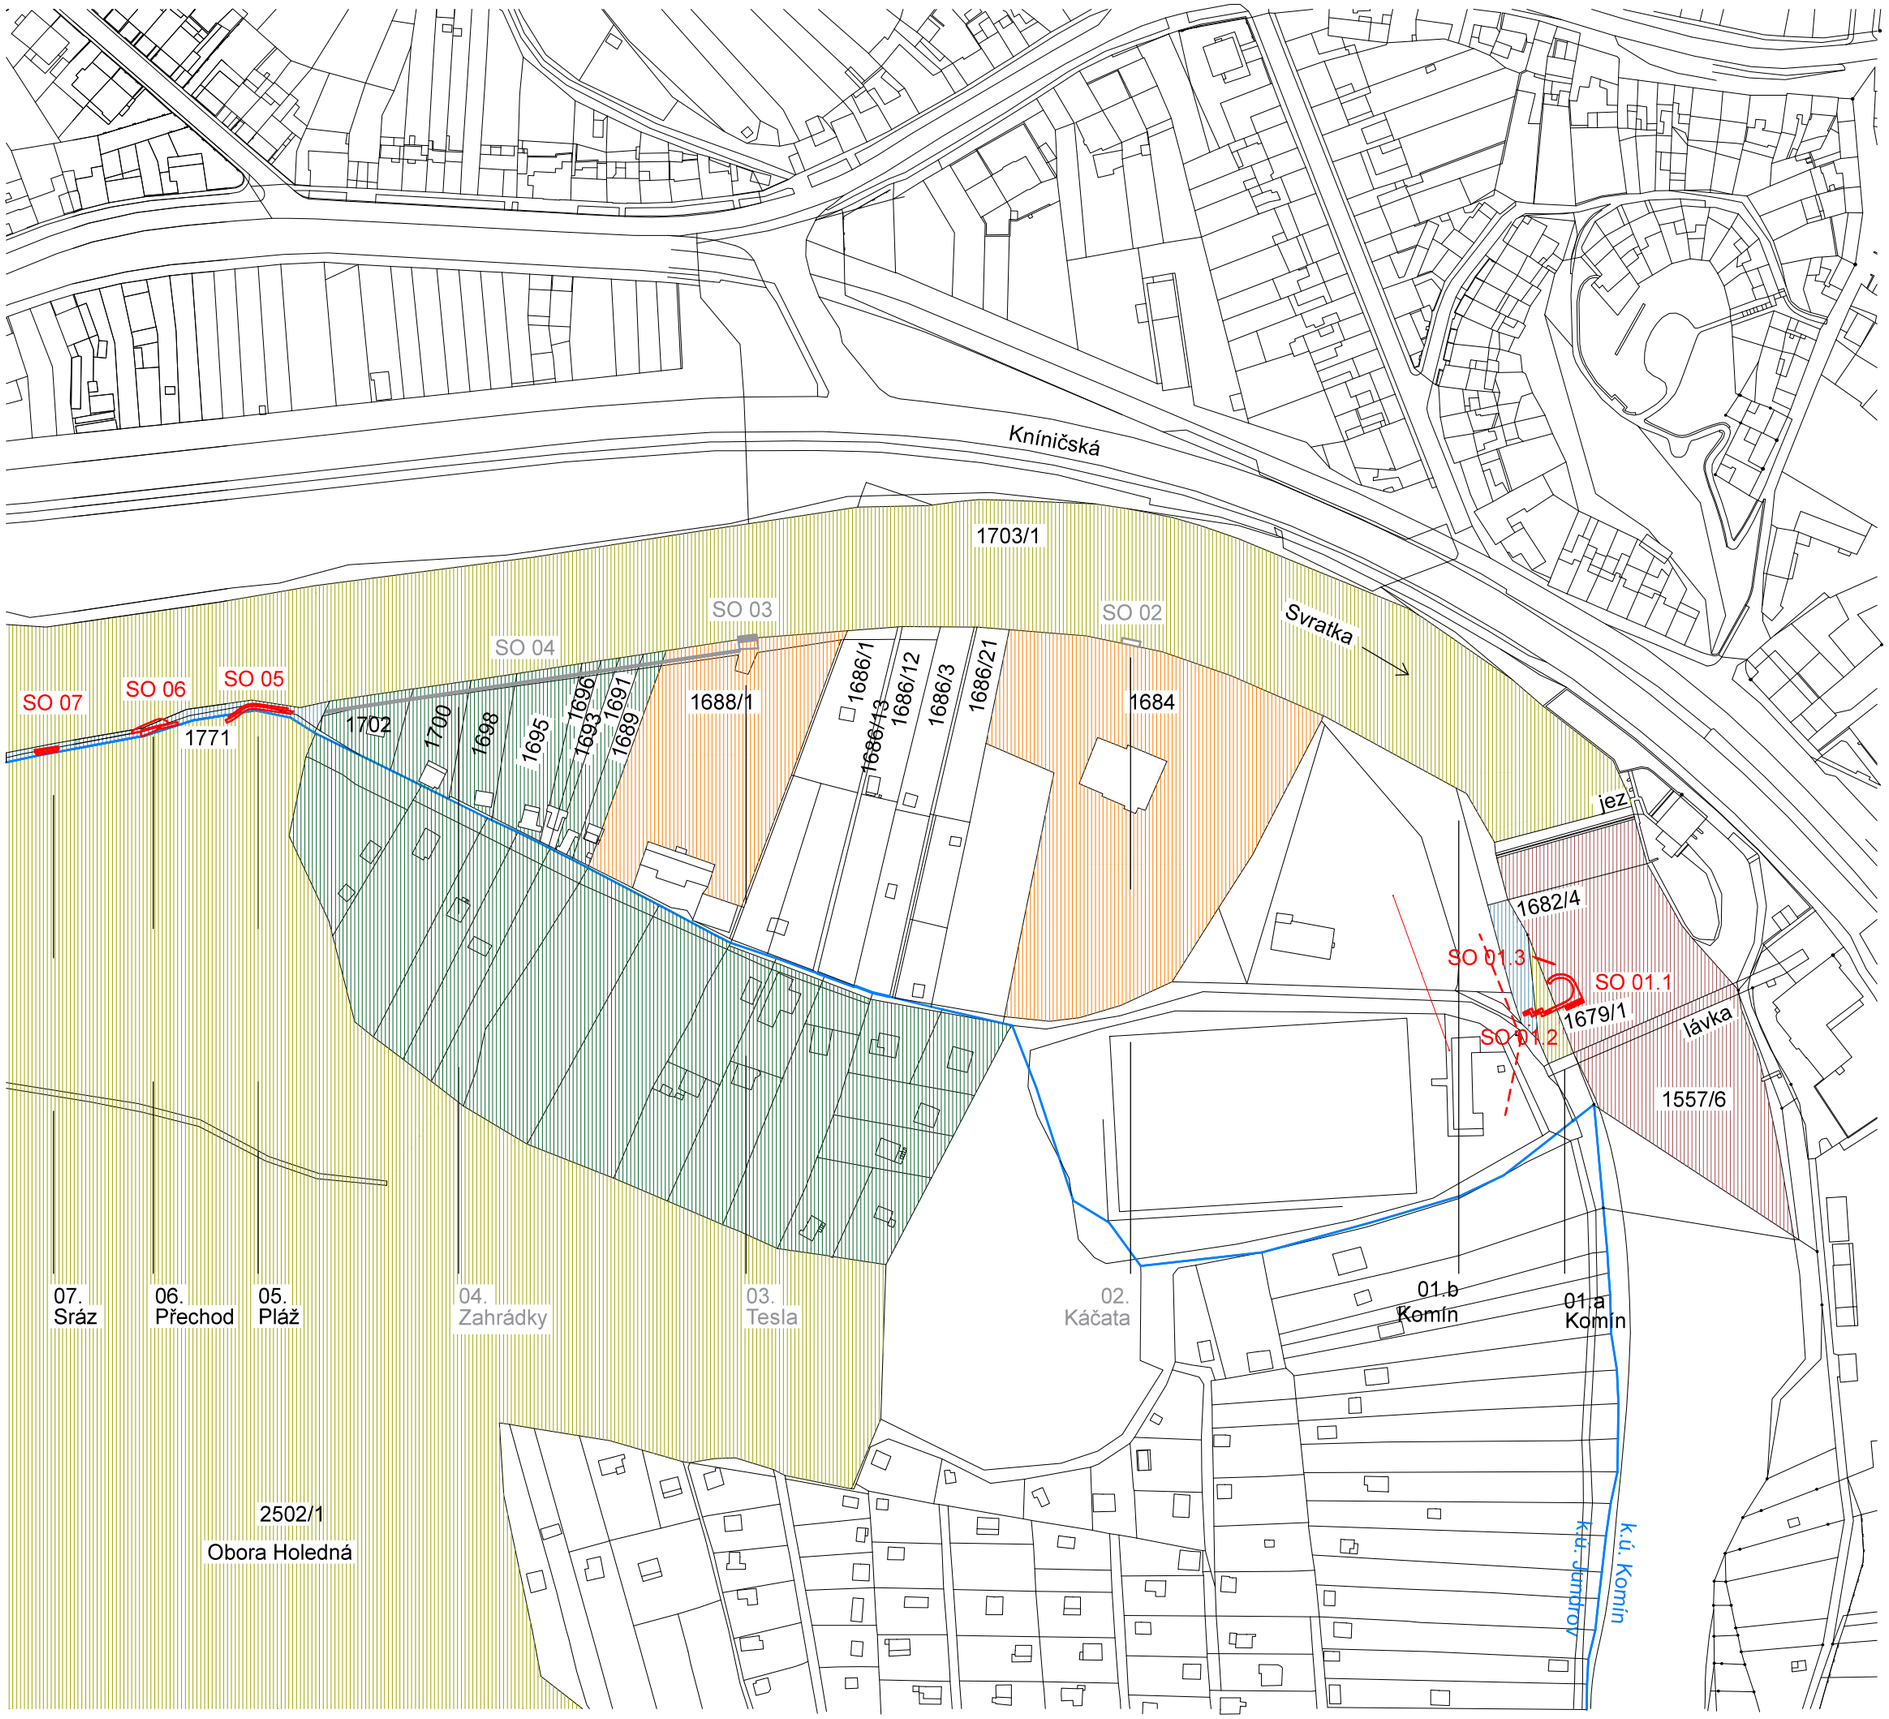

Číslo přílohy: C.2.1	Obsah výkresu: KATASTRÁLNÍ SITUACE
Pořadové číslo: 02.	Lokalita: 01.-07.

LEGENDA GRAFICKÝCH ZNAČEK:

	Hranice řešených lokalit
	Navržené stavební objekty
	Katastrální mapa
	Hranice katastrálních území
	ČR, ÚZSVM
	ČR, Povodí Moravy s.p.
	Statutární město Brno
	Tělovýchovné organizace
	Soukromí vlastníci
	SO mimo stavební řízení
	Nadzemní el.vedení

S

10 m | 50 m | 100 m | 150 m

1:2000 Měřítko:	2x A4 Formát:	08/2020 Datum:	06/18 ASP Číslo zakázky:

Stupeň PD: STAVEBNÍ POVOLENÍ

AUTORIZAČNÍ RAZÍTKO: ČÍSLO PARÉ:

Název akce:

ZPRŮCHODNĚNÍ ŘEKY SVRATKY V BRNĚ-KOMÍNĚ z2

Na pozemcích: k.ú. Komín, obec Brno
k.ú. Bystrc, obec Brno
k.ú. Jundrov, obec Brno

Navrhovatel: Statutární město Brno
Dominikánské náměstí 196/1, 602 00 Brno

Projektant: Ing. arch. Oldřich Prokeš
A Studio Prokeš s.r.o.
Sídlo: Staňkova 8a, 602 00 Brno
Tel.: 603 836 337
DIČ: 069 58 907

AstudioPROKEŠ s.r.o.