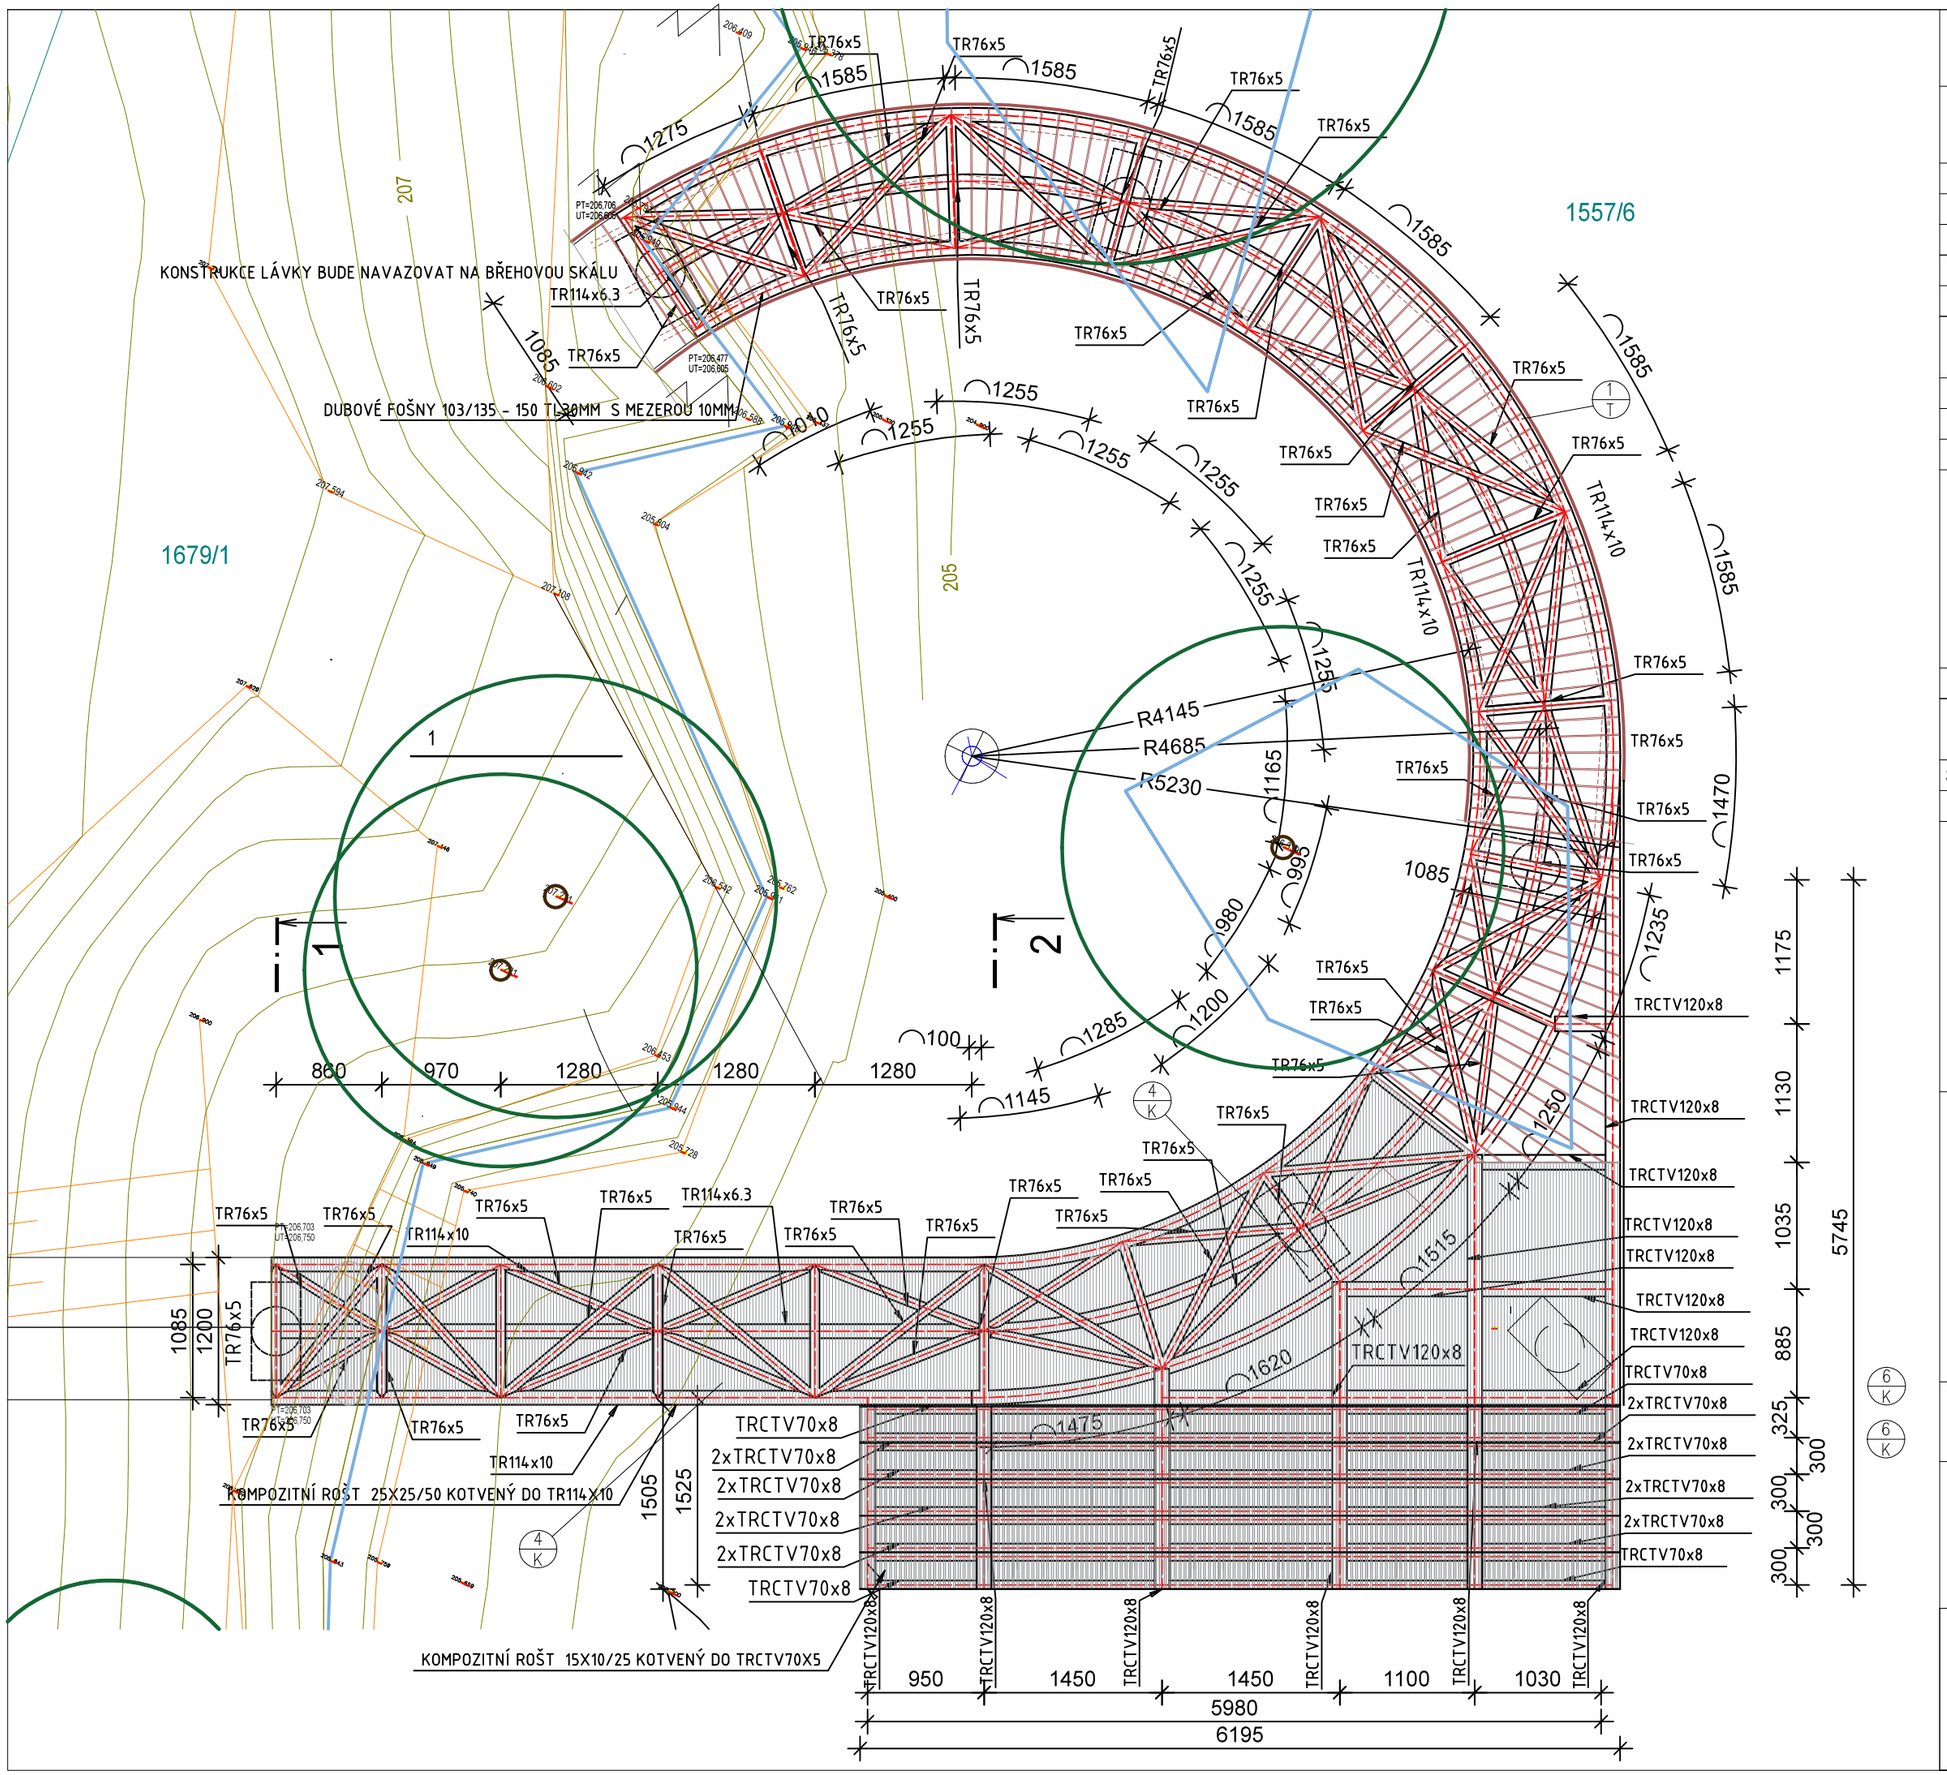

Číslo přílohy:	Obsah výkresu:
D.1.1	PŮDORYS
Lokalita: 01.	Stavební objekt: SO 01.1 - MOLO

LEGENDA GRAFICKÝCH ZNAČEK:

- Dubové palubky na kompozitním profilu
- Hladina řeky dne 11.6.2018 v 9:00
- Dřevěný rošt - dubové desky tl.30mm
- Rošt z kompozitu s protiskluznou úpravou
- Stávající stromy - zaměření
- Katastrální mapa
- Vrstevnice (m n.m., Bpv.), interval 0,2 m
- Terénní hrany - zaměření

Pozn.: závazné detaily a rozměry konstrukce viz statika

1:50	2x A4	09/2020	06/18 ASP
Měřítko:	Formát:	Datum:	Číslo zakázky:

Stupeň PD: PDPS

AUTORIZAČNÍ RAZÍTKO: ČÍSLO PARÉ:

Název akce:

ZPRŮCHODNĚNÍ ŘEKY SVRATKY V BRNĚ-KOMÍNĚ

Na pozemku: parc. č. 1557/6, k.ú. Komín, obec Brno
parc. č. 1679, k.ú. Komín, obec Brno
parc. č. 1682/4, k.ú. Komín, obec Brno

Navrhovatel: Statutární město Brno
Dominikánské náměstí 196/1, 602 00 Brno

Projektant: Ing. arch. Oldřich Prokeš
A Studio Prokeš s.r.o.
Sídlo: Staňkova 8a, 602 00 Brno
Tel.: 603 836 337
IČ: 069 58 907

AstudioPROKEŠ s.r.o.