


OCEL ŘADY S235  
VÝROBNÍ SKUPINA OK "EXC2" DLE ČSN EN 1090  
POVRCHOVÁ ÚPRAVA: ŽÁROVÉ ZINKOVÁNÍ TL. 0,085 mm

POZNÁMKY:

- OCELOVÁ KONSTRUKCE KONZOL JE SVAŘOVANÁ, MONTÁŽNÍ PŘÍPOJE JSOU SVAŘOVANÉ ČI ŠROUBOVANÉ, SVARY NAVRHNOUT NA PLNOU ÚNOSNOST PŘIPOJOVANÝCH PRVKŮ
- VŠECHNY ŠROUBY MUSÍ BÝT PO DOTAŽENÍ MATIC ZAJIŠTĚNY PROTI UVOLNĚNÍ
- Z POHLEDOVÝCH STRAN BUDOU POUŽITY ŠROUBY SE ZAPUŠTĚNOU HLAVOU
- PŘED VÝROBOU OCELOVÝCH KONSTRUKCÍ JE NUTNÉ DÉLKY PRVKŮ PŘIZPŮSOBIT DLE SKUTEČNOSTI NA STAVBĚ
- NEDÍLNOU SOUČÁSTÍ PROJEKTU JE TECHNICKÁ ZPRÁVA A STATICKÝ VÝPOČET
- JAKÉKOLIV ODCHYLKY OD TOHOTO PROJEKTU JE TŘEBA KONZULTOVAT SE STATIKEM
- TATO DOKUMENTACE NENAHAZUJE DÍLENSKOU DOKUMENTACI

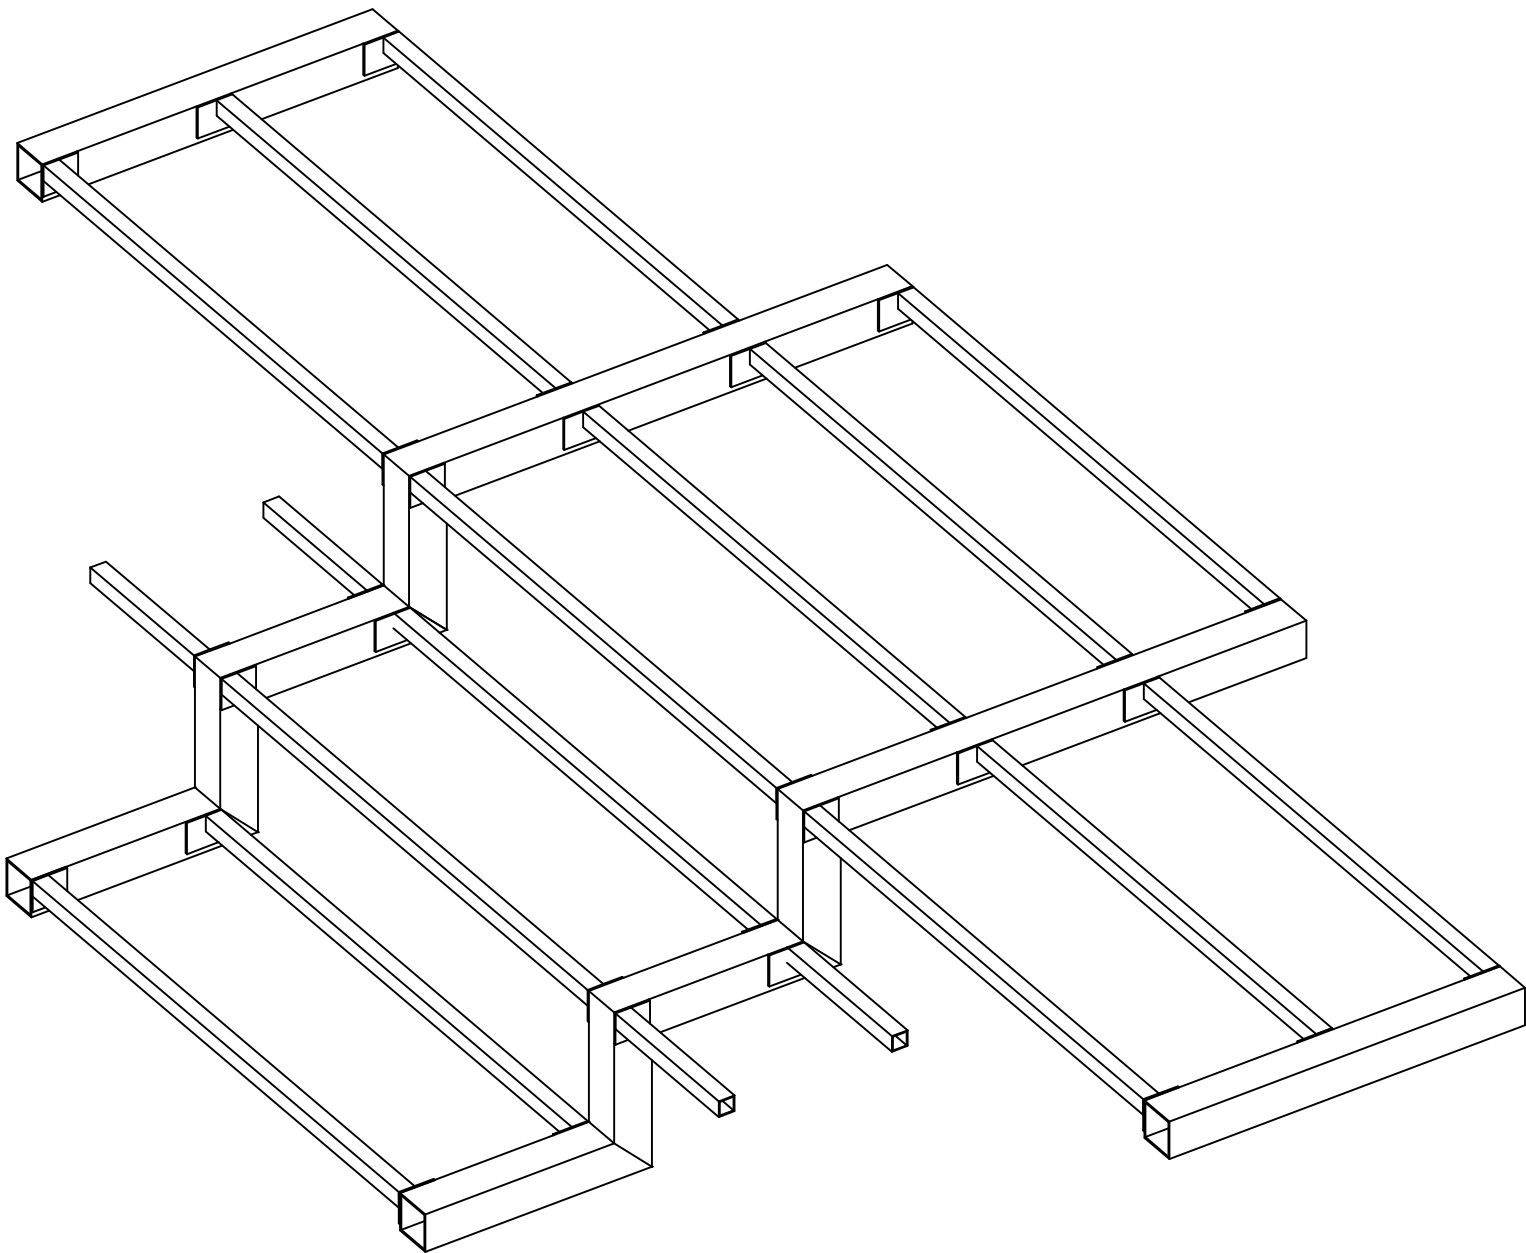

Číslo přílohy: <b>D.3.1</b>	Obsah výkresu: <b>AXONOMETRIE</b>		
Lokalita: <b>08.</b>	Stavební objekt: <b>SO 08.2 - LÁVKA</b>		
Pozn.: závazné detaily a rozměry konstrukce viz statika			
<div>0,1m0,5 m1,0 m1,5 m</div>			
	2x A4 Formát:	09/2020 Datum:	06/18 ASP Číslo zakázky:
Stupeň PD:	PDPS		
AUTORIZAČNÍ RAZÍTKO:		ČÍSLO PARÉ:	
Název akce:			
<b>ZPRŮCHODNĚNÍ ŘEKY SVRATKY V BRNĚ-KOMÍNĚ z2</b>			
Na pozemku:      parc. č. 1703/1, k.ú. Komín, obec Brno parc. č. 1771, k.ú. Komín, obec Brno parc. č. 2502, k.ú. Jundrov, obec Brno			
Navrhovatel:	Statutární město Brno Dominikánské náměstí 196/1, 602 00 Brno		
Projektant:	Ing. arch. Oldřich Prokeš A Studio Prokeš s.r.o. Sídlo:      Staňkova 8a, 602 00 Brno Tel.:      603 836 337 DIČ:      CZ 06958907		
<div><div>AstudioPROKEŠ s.r.o.</div><div></div></div>			