


Q100=211,460

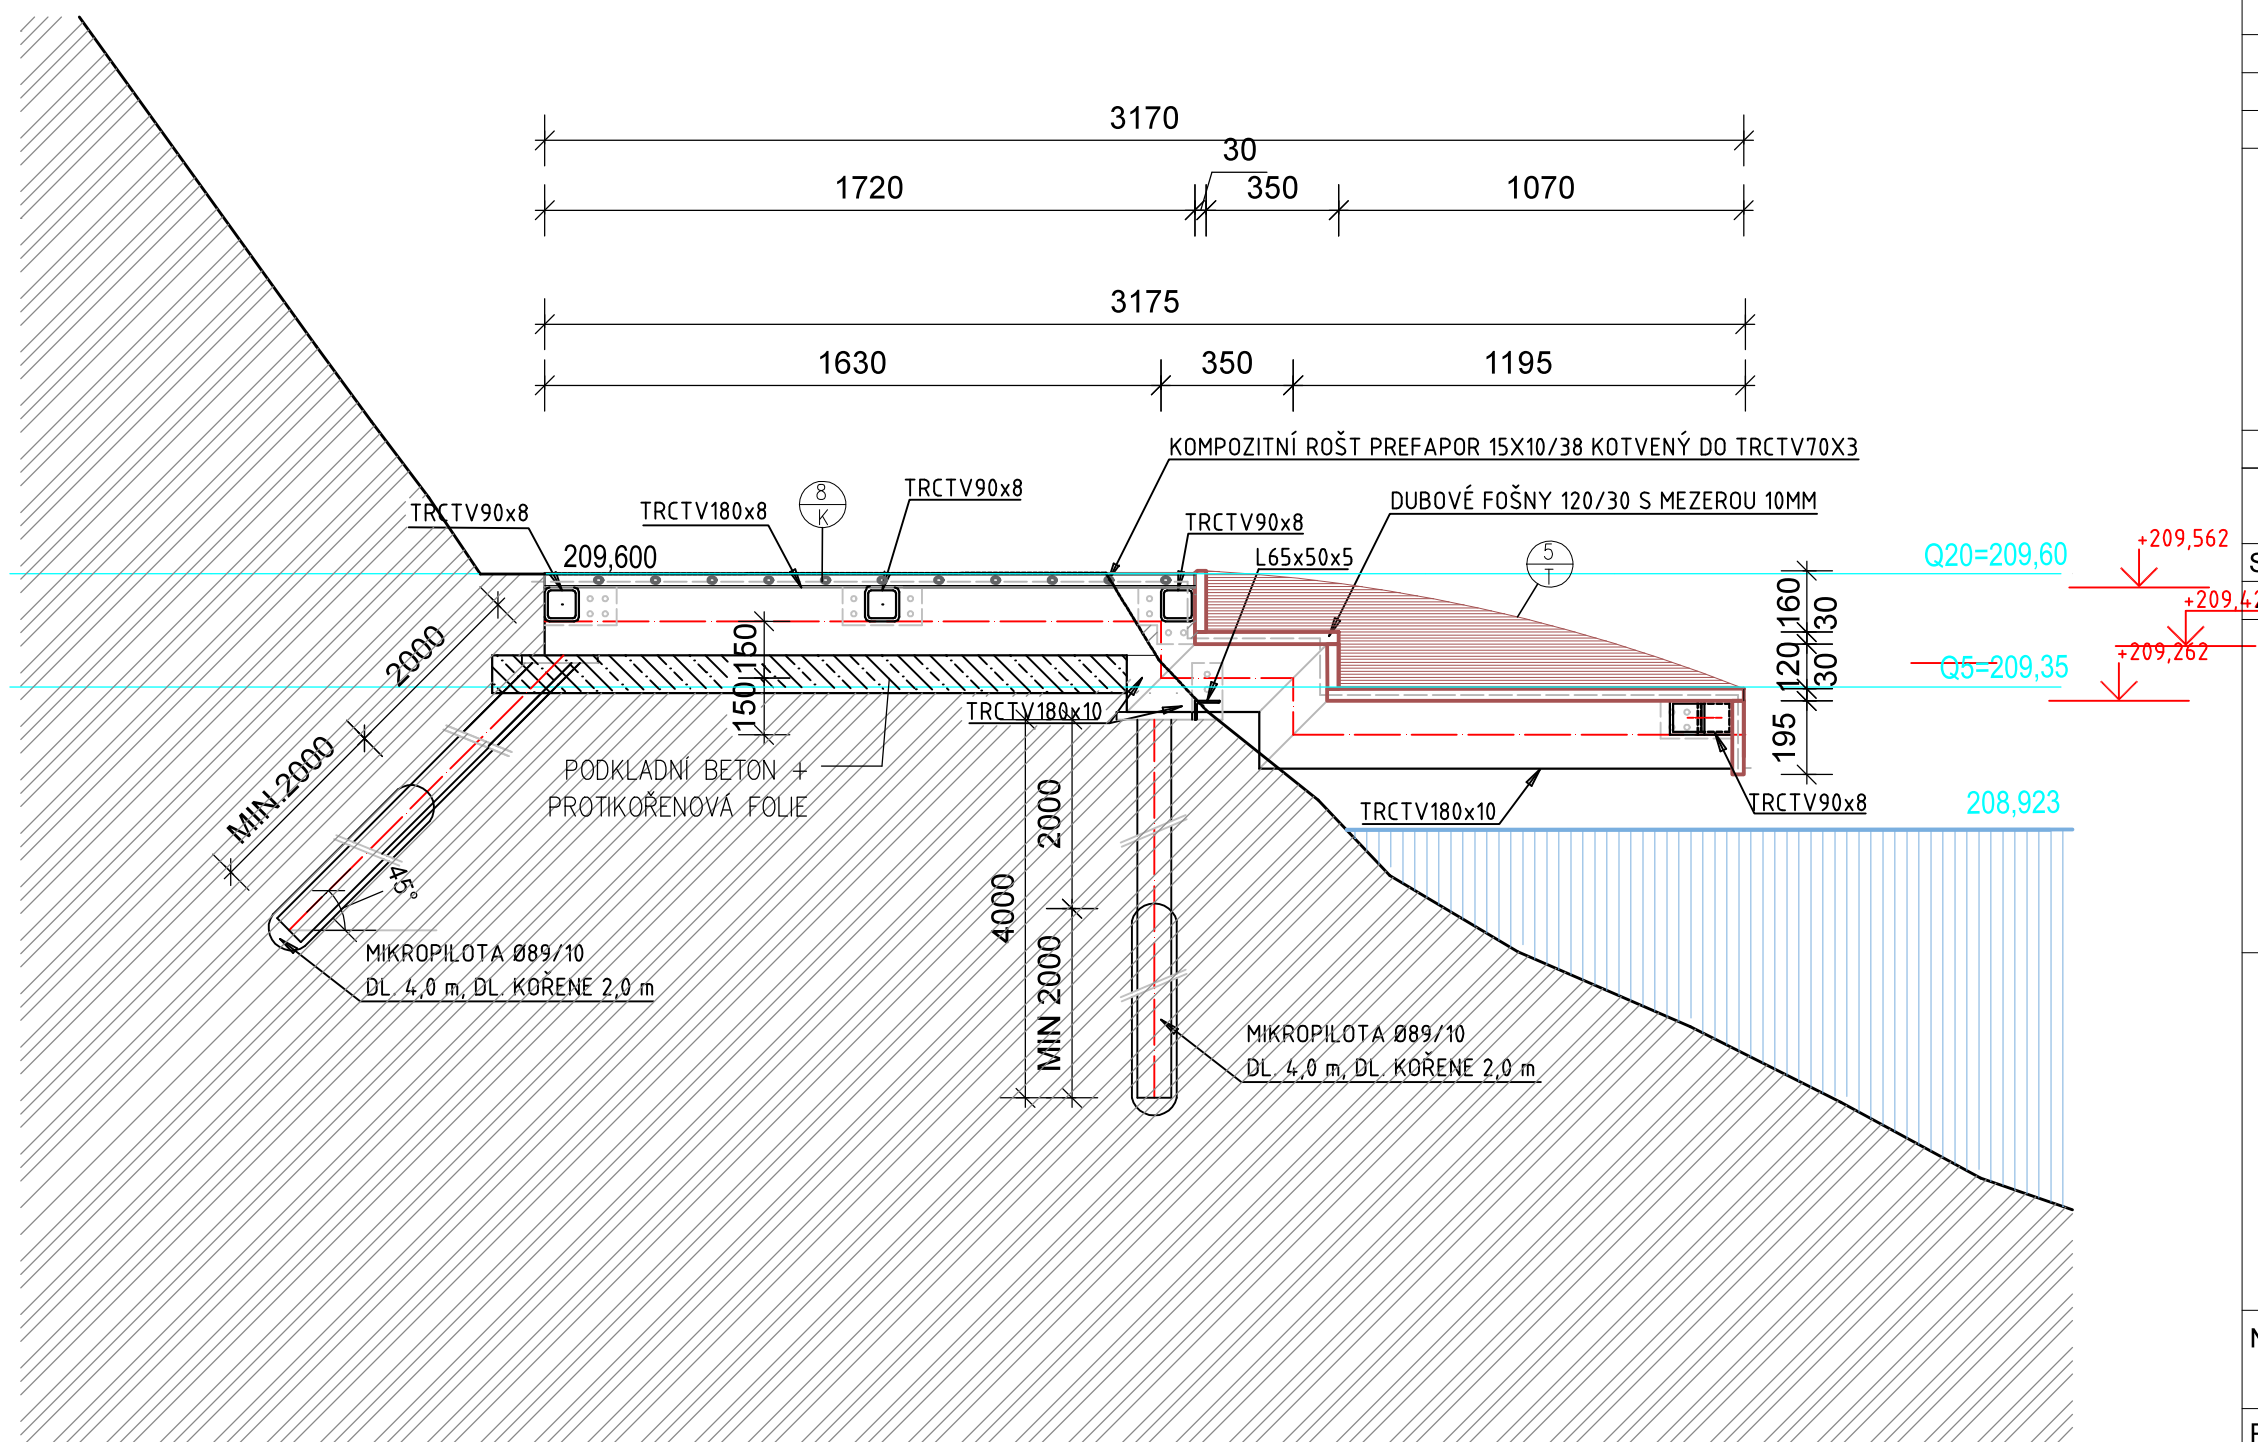

Číslo přílohy: D.2.1	Obsah výkresu: SVISLÝ ŘEZ 1		
Lokalita: 06.	Stavební objekt: SO 06 - LÁVKA		
LEGENDA GRAFICKÝCH ZNAČEK:			
	Stávající profil břehu		
	Vrstevnice (m n.m., Bpv), interval 0,2 m		
	Navržené stavební objekty		
	ochrana eroze břehu gabionovým košem		
	zásyp volného prostoru kamennou drtí 15 - 80		
	stupnice a podstupnice z dubových fošen		
	kompozitní rošt		
	úroveň hladiny řeky ke dni 11. 6. 2018		
Pozn.: závazné detaily a rozměry konstrukce viz statika			