OZNAČENÍ VE VÝKRESE	STAVBA: ZPRŮCHODNĚNÍ ŘEKY SVRATKY BRNO - KOMÍN POPIS, NÁČRT		DŘEVĚNÉ PRVKY ROZMĚRY (m)	POČET KUSŮ	CELKEM	LIST Č. 3 POČET LISTŮ 4 POZNÁMKA
(5/T)	**SO 06 - MOLO** 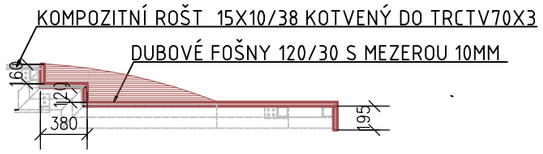 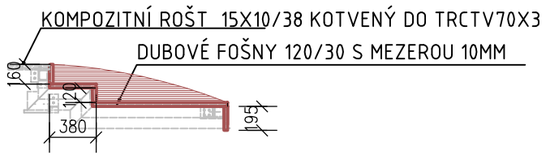 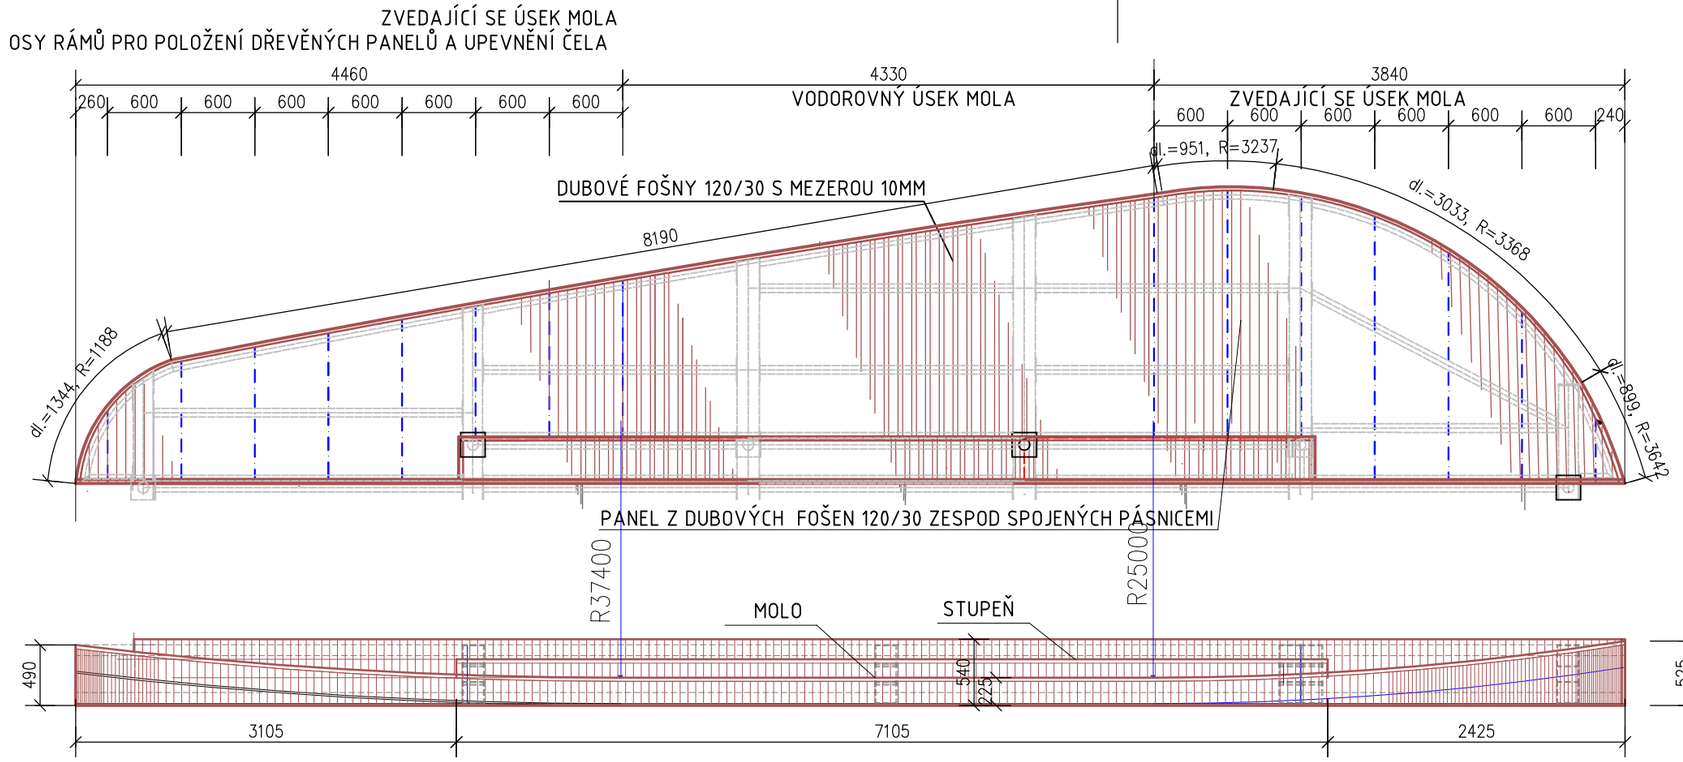	DŘEVĚNÝ ROŠT MOLA SEGMENTY MOLA JSOU SESTAVENY Z DUBOVÝCH DESEK TL.30/120mm, MEZERA 10mm, ZAKŘIVENÍ MOLA JE DOSAŽENO KOTVENÍM DESEK NA POMOCNOU OCEL.KONSTRUKCI DŘEVĚNÉ LEMY TL.30mm, RŮZNÝCH VÝŠEK JSOU V OBLÝCH ČÁSECH PROŘEZÁNY MATERIÁL DUB SVĚTLÝ OŠETŘENÍ PROTI VLHKOSTI, HOUBÁM A KLIM.PODMÍNKÁM SPOJOVACÍ MATERIÁL – NEREZ (podrobnosti viz. výkres č. D.1.1)	 viz schéma viz schéma	1 1	 21,1 m2 27,5m	
(6/T)	**SO 08.2 - LÁVKA** 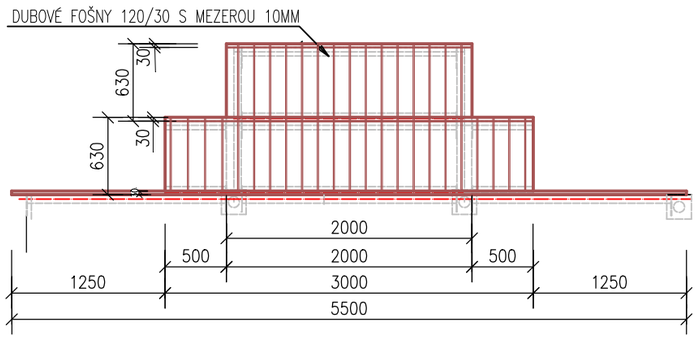 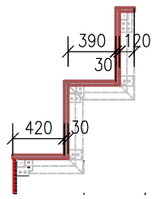 POZNÁMKA: VÝROBNÍ DOKUMENTACI JE TŘEBA PŘED ZAHÁJENÍM PRACÍ KONZULTOVAT S AUTOREM NÁVRHU	DŘEVĚNÝ ROŠT LÁVKY ROZMĚRY DÍLCŮ VIZ SCHÉMA MATERIÉL DUB SVĚTLÝ – 30/120mm, mezery 10mm PODSTUPNICE 120/30, 390/30 A 420/30mm (ZKOSENÁ HRANA) (podrobnosti viz. výkres č. D.2.1) OŠETŘENÍ PROTI VLHKOSTI, HOUBÁM A KLIM.PODMÍNKÁM SPOJOVACÍ MATERIÁL – NEREZ		1 1 3	 3,16 m2 13,0m	VČETNĚ BOKŮ