



Kóta dna
Srov.rovina = -13.000
Staničení [m]

Spád [%]
Materiál, profil, délka [mm]

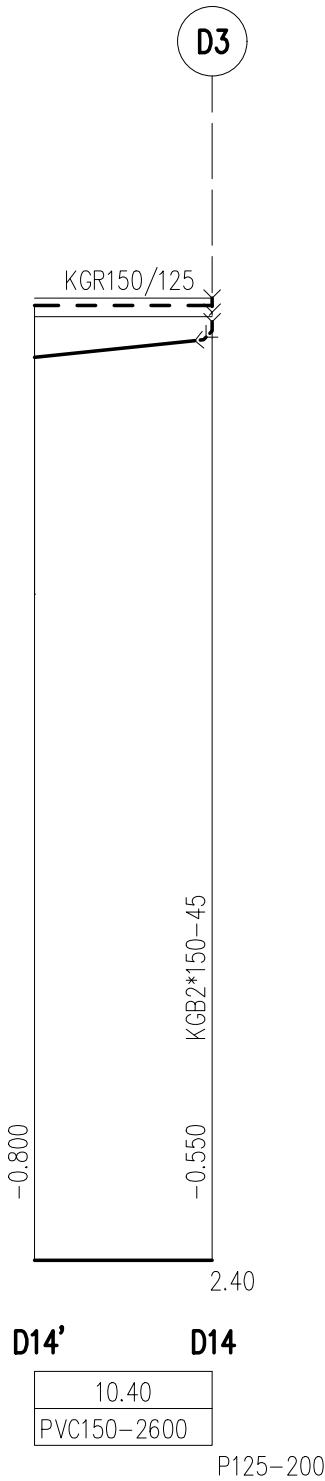

NÁPOJNÉ BODY-VIZ.PROJEKT GASTRO
PŘED ZAPOČETÍM STAVBY BUDOU OVĚŘENY PŘEDPOKLÁDANÉ
POZICE, DIMENZE A HLOUBKY NÁPOJNÝCH BODŮ

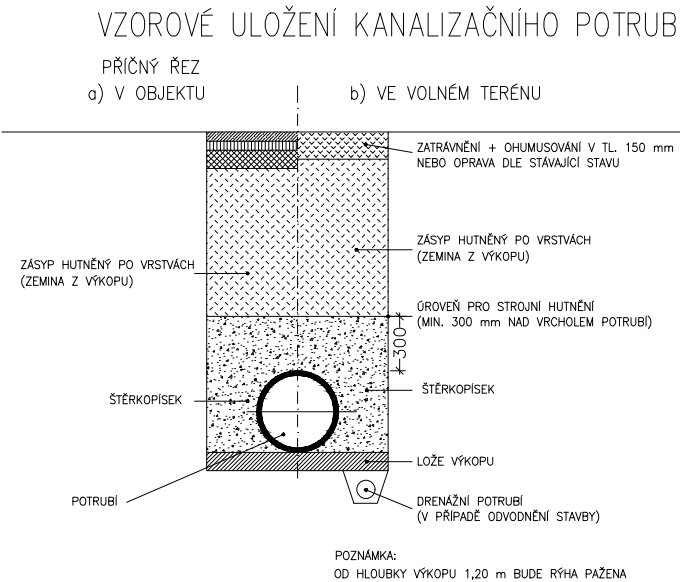

II. FÁZE

±0,000= 220,15 BPV

Zodpovědný projektant	Hlavní inženýr projektu	Vypracoval	PAMARCH kancelář : Ječná 29a, 621 00 Brno info@pamarch.cz, http:// www.pamarch.cz tel: +420 775 377 554	
Ing. arch. Robert Ševčík	Ing. arch. Olena Slawinski	Ing. Miriam Panicová		
Stavebník: Statutární město Brno Městská část Brno-Komín, Vavřínecká 733/15, 624 00 Brno			Formát	2xA4
Místo stavby: Pastviny 70, 624 00 Brno-Komín			Datum	11/2022
Název stavby: Rekonstrukce kuchyně a jídelny ZŠ Pastviny, Brno-Komín			Účel dokumentace:	DSP, DPS
			Číslo zakázky:	1314
Stavební objekt: SO 01			D.1.4a - ZTI	
Obsah: PODÉLNÉ PROFILY KANALIAZCE			Měřítko: 1:100	Číslo výkresu: D.1.4.a-12