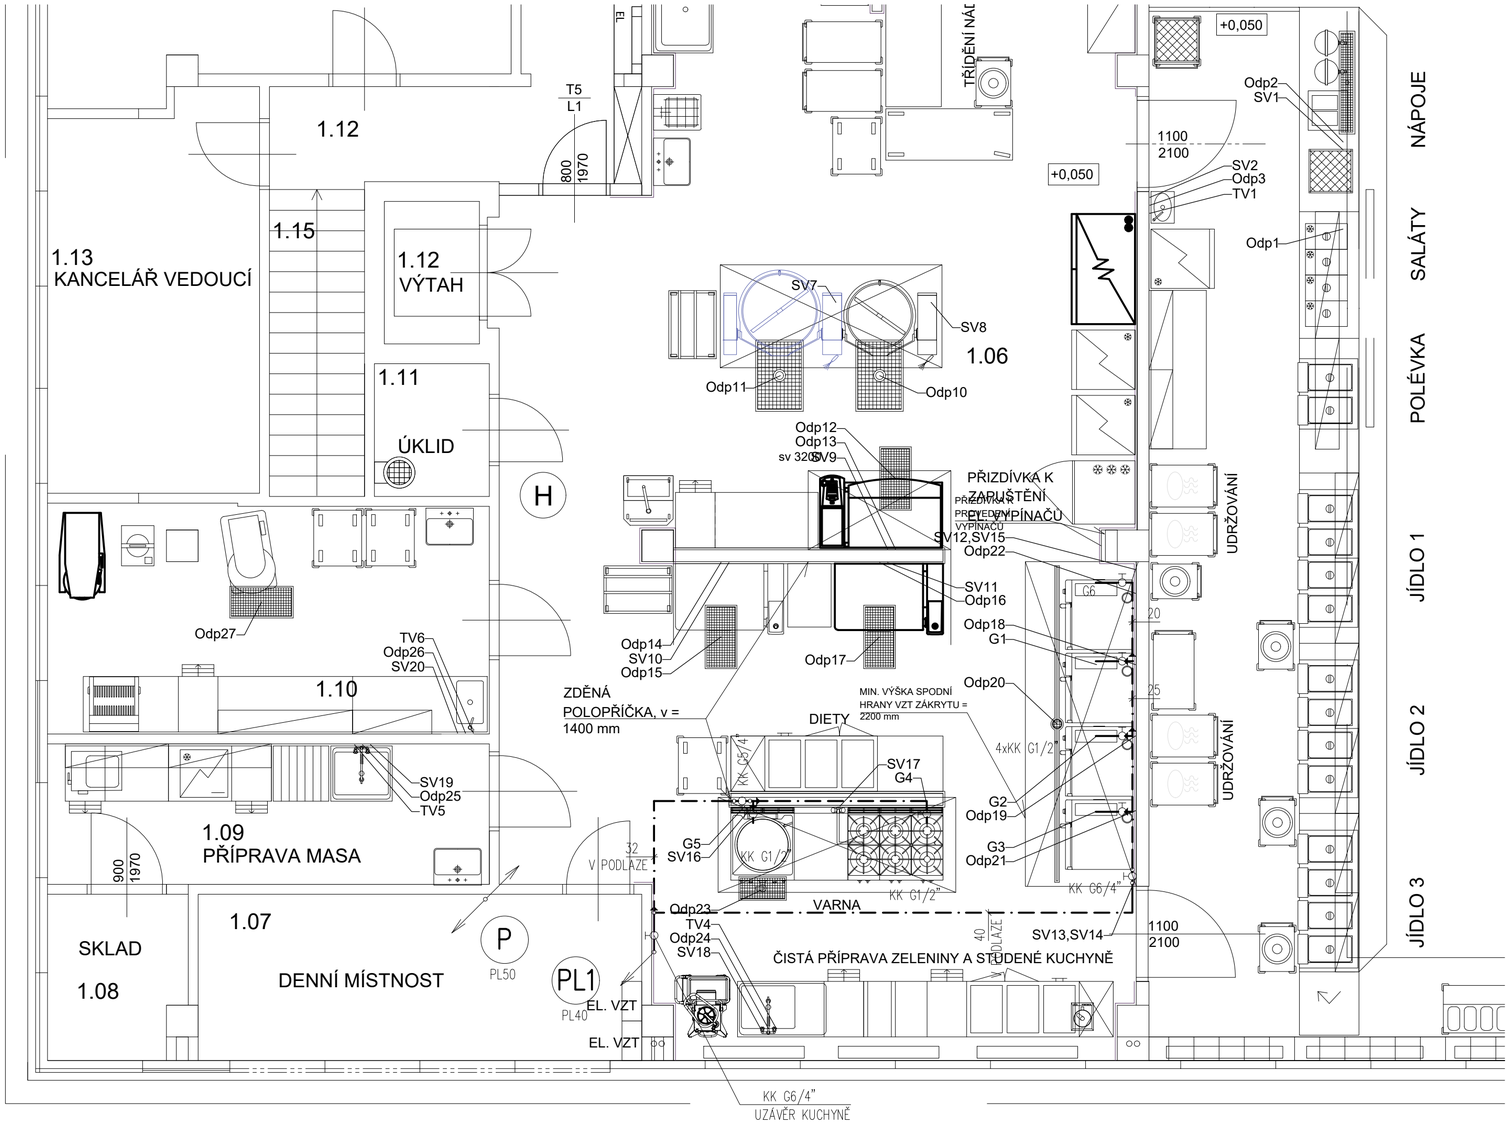

LEGENDA

VNITŘNÍ ROZVOD PLYNU – OCELOVÉ TRUBKY SVAŘOVANÉ

POZN.
ROZVOD PLYNU MŮŽE BÝT VEDEN POUZE V PLNÝCH ZDECH.
PROJEKTOVANÉ ROZVODY PLYNU VEDENÉ POD OMÍTKOU OPATŘENY ZVÝŠENOU OCHRANOU PROTI KOROZI(TŘÍVRSTVÝ NÁTĚR, PLAST.IZOLACE apod.)

INSTALACE SPOTŘEBIČŮ BUDE PROVEDENA V SOULADU S:
1) ČSN EN 1775, TP G 704 01
2) TP G 800 01
3) ÚDAJI VÝROBCE

POTRUBÍ PLYNOVODU BUDE PŘI PROSTUPECH PŘES KONSTRUKCE OPATŘENO CHRÁNIČKOU, PŘESAHUJÍCÍ STAVEBNÍ KONSTRUKCE NA OBĚ STRANY o 10 mm.
CHRÁNIČKY BUDOU ZHOTOVENY ZE STEJNÉHO MATERIÁLU JAKO POTRUBÍ PLYNOVODU A BUDOU UTĚSNĚNY TRVALE PLASTICKÝM TMELEM.

PŘÍPRAVA PLYNU U ZAŘÍZENÍ–DLE PROJEKTU TECHNOLOGIE KUCHYNĚ

PLYNOVOD VEDENÝ V PODLAZE:
–POTRUBÍ BUDE ULOŽENO POD VRSTVOU PODLAHY
–POTRUBÍ BUDE SVAŘOVANÉ S CO NEJMENŠÍM POČTEM SVARŮ
–NAD VEDENÍM PLYNOVODU V PODLAZE NESMÍ BÝT TRVALE ZABUDOVÁNY ŽÁDNÉ PŘEDMĚTY ČI ZAŘÍZENÍ
–PO SKONČENÍ MONTÁŽE BUDE POTRUBÍ ULOŽENO A SCHEMATICKY ZAKRESLENO
VÝPLŇOVÁ HMOTA NA ZALITÍ:
–NEPŮSOBÍ KOROZIVNĚ NA KOV, LZE NAPŘ.POUŽÍT VÁPENNOU MALTU
ASFALT NEBO VYPĚNĚNÝ POLYURETAN

KK KULOVÝ KOHOUT

EV BEZP. ELEKTROMAGNETICKÝ UZÁVĚR PLYNU G6/4" S VAZBOU NA VZT–VĚTRÁNÍ KUCHYNĚ 230V,50Hz,65W

FILTR FILTR PLYNOVÝ

P.č.:	Zařízení:	Plyn:	Příkon: (kW)
632	Konvektomat plyn. 20xGN1/1	G1 - k.k. 1/2", v = 150 mm	42
632	Konvektomat plyn. 20xGN1/1	G2 - k.k. 1/2", v = 150 mm	42
634	Konvektomat plyn. 20xGN1/1	G3 - k.k. 1/2", v = 150 mm	42
662	Sporák plynový, 6 hořáků	G4 - k.k. 1/2", v = 150 mm	27
664	Kotel plynový, 140l	G5 - k.k. 1/2", v = 150 mm	22,5

I. FÁZE

±0,000= 220,15 BPV

Zodpovědný projektant	Hlavní inženýr projektu	Vypracoval
Ing. arch. Robert Ševčík	Ing. arch. Olena Slawinski	Ing. Miriam Panicová

PAM ARCH
kancelář : Ječná 29a, 621 00 Brno
info@pamarch.cz, htttp:// www.pamarch.cz
tel: +420 775 377 554

Stavebník: Statutární město Brno Městská část Brno-Komín, Vavřinecká 733/15, 624 00 Brno	Formát	3×A4
Místo stavby: Pastviny 70, 624 00 Brno-Komín	Datum	11/2022
Název stavby: Rekonstrukce kuchyně a jídelny ZŠ Pastviny, Brno-Komín	Účel dokumentace:	DSP, DPS
	Číslo zakázky:	1314
Stavební objekt: SO 01	D.1.4b - PLYN	
Obsah: PŮDORYS 1.NP	Měřítko: 1:50	Číslo výkresu: D.1.4.b-03