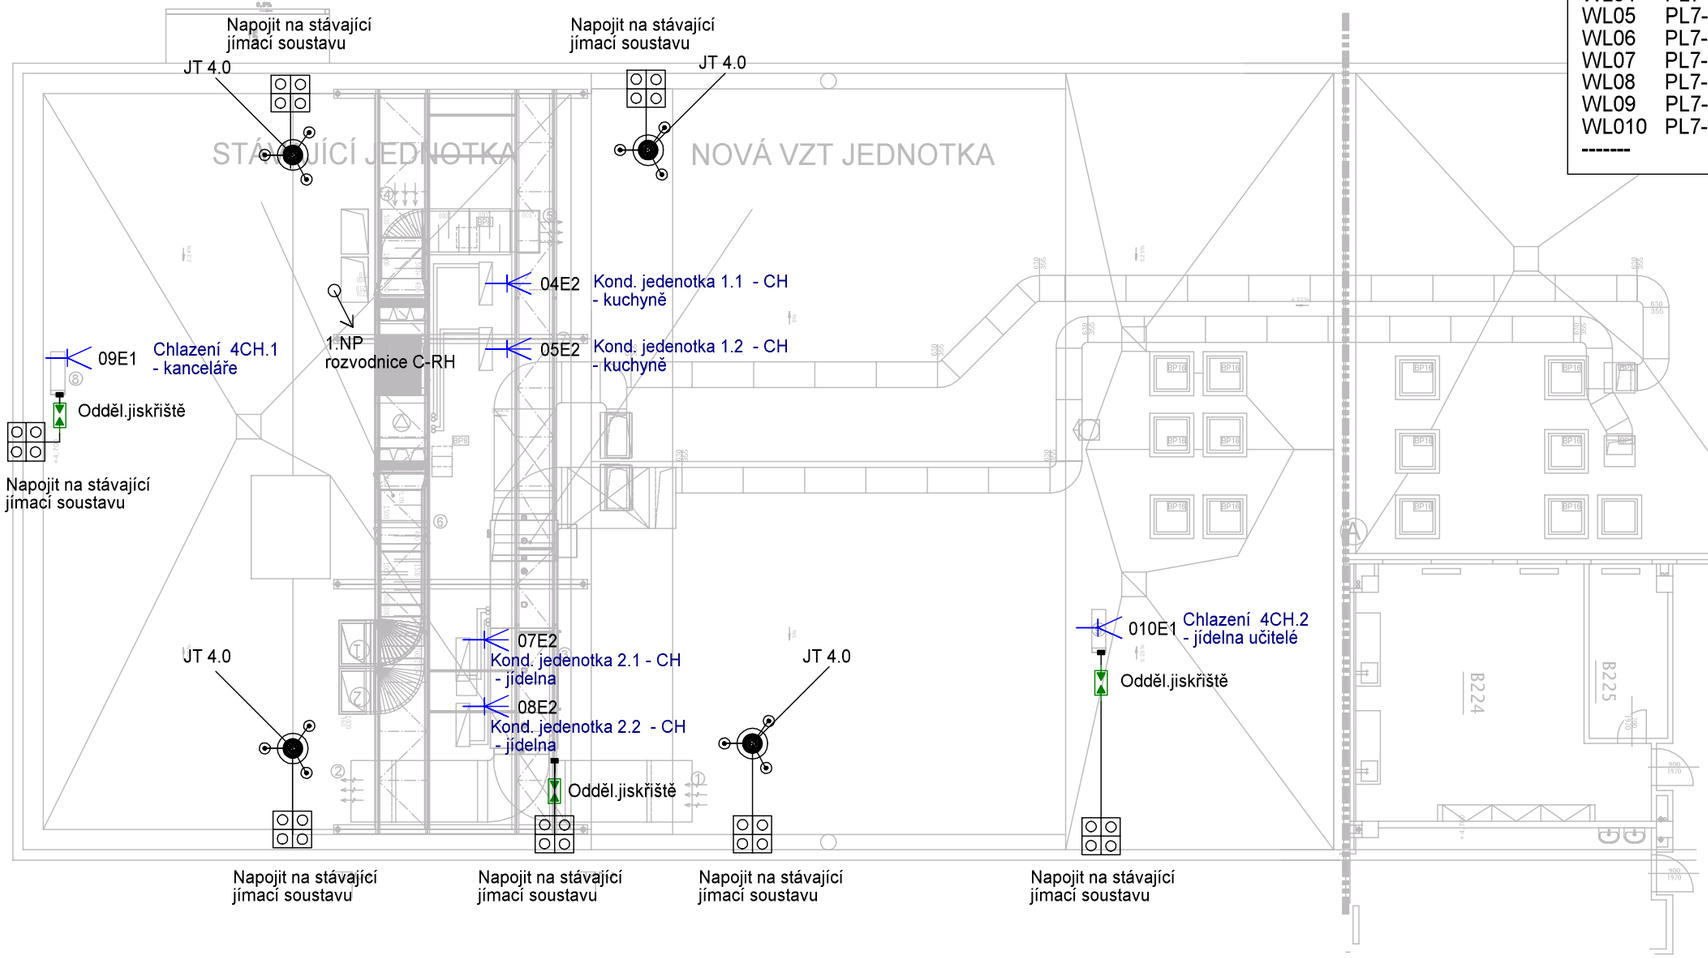

SEZNAM OBVODŮ WL – C-RH (VODIČE CYKY, POKUD NENÍ UVEDENO JINAK)

WL03	PL7-32/3/C	5x6mm2	Rozv. VZT-MaR VZT 1.01 - kuchyně (stávající)
WL04	PL7-32/3/C	5x6mm2	Kond. jedenotka 1.1 - kuchyně
WL05	PL7-32/3/C	5x6mm2	Kond. jedenotka 1.2- kuchyně
WL06	PL7-32/3/C	5x6mm2	Rozv. VZT-MaR VZT 2.01 - jídelna
WL07	PL7-32/3/C	5x6mm2	Kond. jedenotka 2.1 - jídelna
WL08	PL7-32/3/C	5x6mm2	Kond. jedenotka 2.1 - jídelna
WL09	PL7-16/1/C	3x2,5mm2	Chlazení 4CH.1 - kanceláře
WL010	PL7-16/1/C	3x2,5mm2	Chlazení 4CH.2 – jídelna učitelé

ŘEŠENÁ ČÁST

LEGENDA ZÁSUVEK A PŘÍSTROJŮ

E1 - Vývod 230V
- výška dle příslušné profese

E2 - Vývod 400V
- výška dle příslušné profese

LEGENDA OCHRANY PŘED BLESKEM

SK Svorka křížová

JT Jímací tyč 4m

VÝZNAM ZNAČENÍ ZÁSUVEK

2 XS 03
- 03 – Označení zásuvkového vývodu
- XS – Výška zásuvky nad podlahou - 0,3m
- 2 – Elektro označení zásuvky
- Číslo ovládaného okruhu (WL)

I. FÁZE

±0,000= 220,15 BPV

Zodpovědný projektant	Hlavní inženýr projektu	Zodp. projektant oddílu	PAM ARCH kancelář : Jána 29a, 621 00 Brno info@pamarch.cz, htttp:// www.pamarch.cz tel: +420 775 377 554
Ing. arch. Robert Ševčík	Ing. arch. Olena Slawinski	Stanislav Fiala	

Stavebník:	Statutární město Brno Městská část Brno-Komín, Vavřinecká 733/15, 624 00 Brno	Formát	A2
Místo stavby:	Pastviny 70, 624 00 Brno-Komín	Datum	01/2023
Název stavby:	Rekonstrukce kuchyně a jídelny ZŠ Pastviny, Brno-Komín	Účel dokumentace:	DSP, DPS
		Číslo zakázky:	1314
Stavební objekt:	SO 01		
Obsah:	SILNOPROUDÁ ELEKTROTECHNIKA Střecha - Výkres elektroisntalace	Číslo paré:	Číslo výkresu: D.1.4e - 08