


Informativní zákres sítí **elektro** k žádosti 26220687

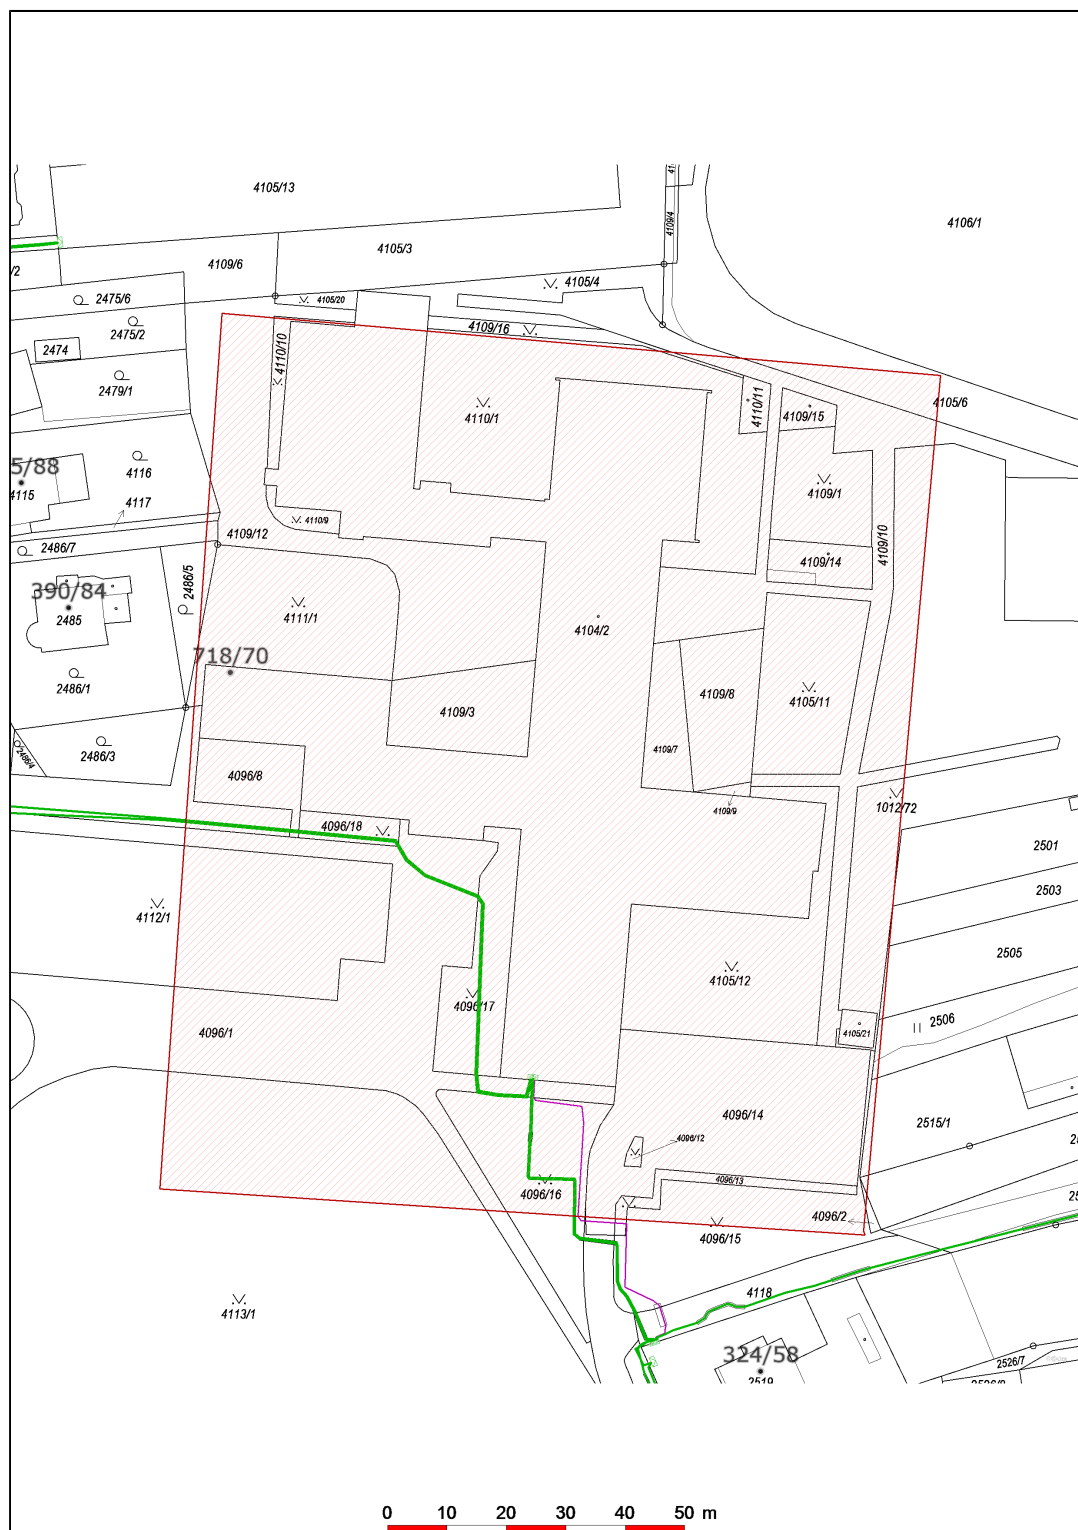

Datum 14.12.2022

eg.d

001

EG.D, a.s.
Lidická 1873/36, Černá Pole, 602 00 Brno