

KATASTR
PARCELNÍ ČÍSLA
DRUH POVRCHU
VZDÁL. VRCHOLOVÝCH BODŮ
OZNAČENÍ VRCHOLOVÝCH BODŮ

MĚŘÍTKA 1:500/100

LEGENDA TYPŮ ČAR
PŮVODNÍ TERÉN
UPRAVENÝ TERÉN

ŘAD ZV1

HLOUBKA VÝKOPU


KÓTA DNA POTRUBÍ

KÓTA PŮVODNÍHO TERÉNU

SROVNÁVACÍ ROVINA

STANIČENÍ [km/m]
DN[mm]–MATERIÁL–DÉLKA[m]
SKLON[PROMILE]–DÉLKA[m]
ULOŽENÍ

BRNO – ČERNÁ POLE				
3846/1				
KURTY				
1.49	14.90	79.28	10.87	3.92
ZR-CS ZL1	ZL2		ZL3	ZL4 OBJEKT

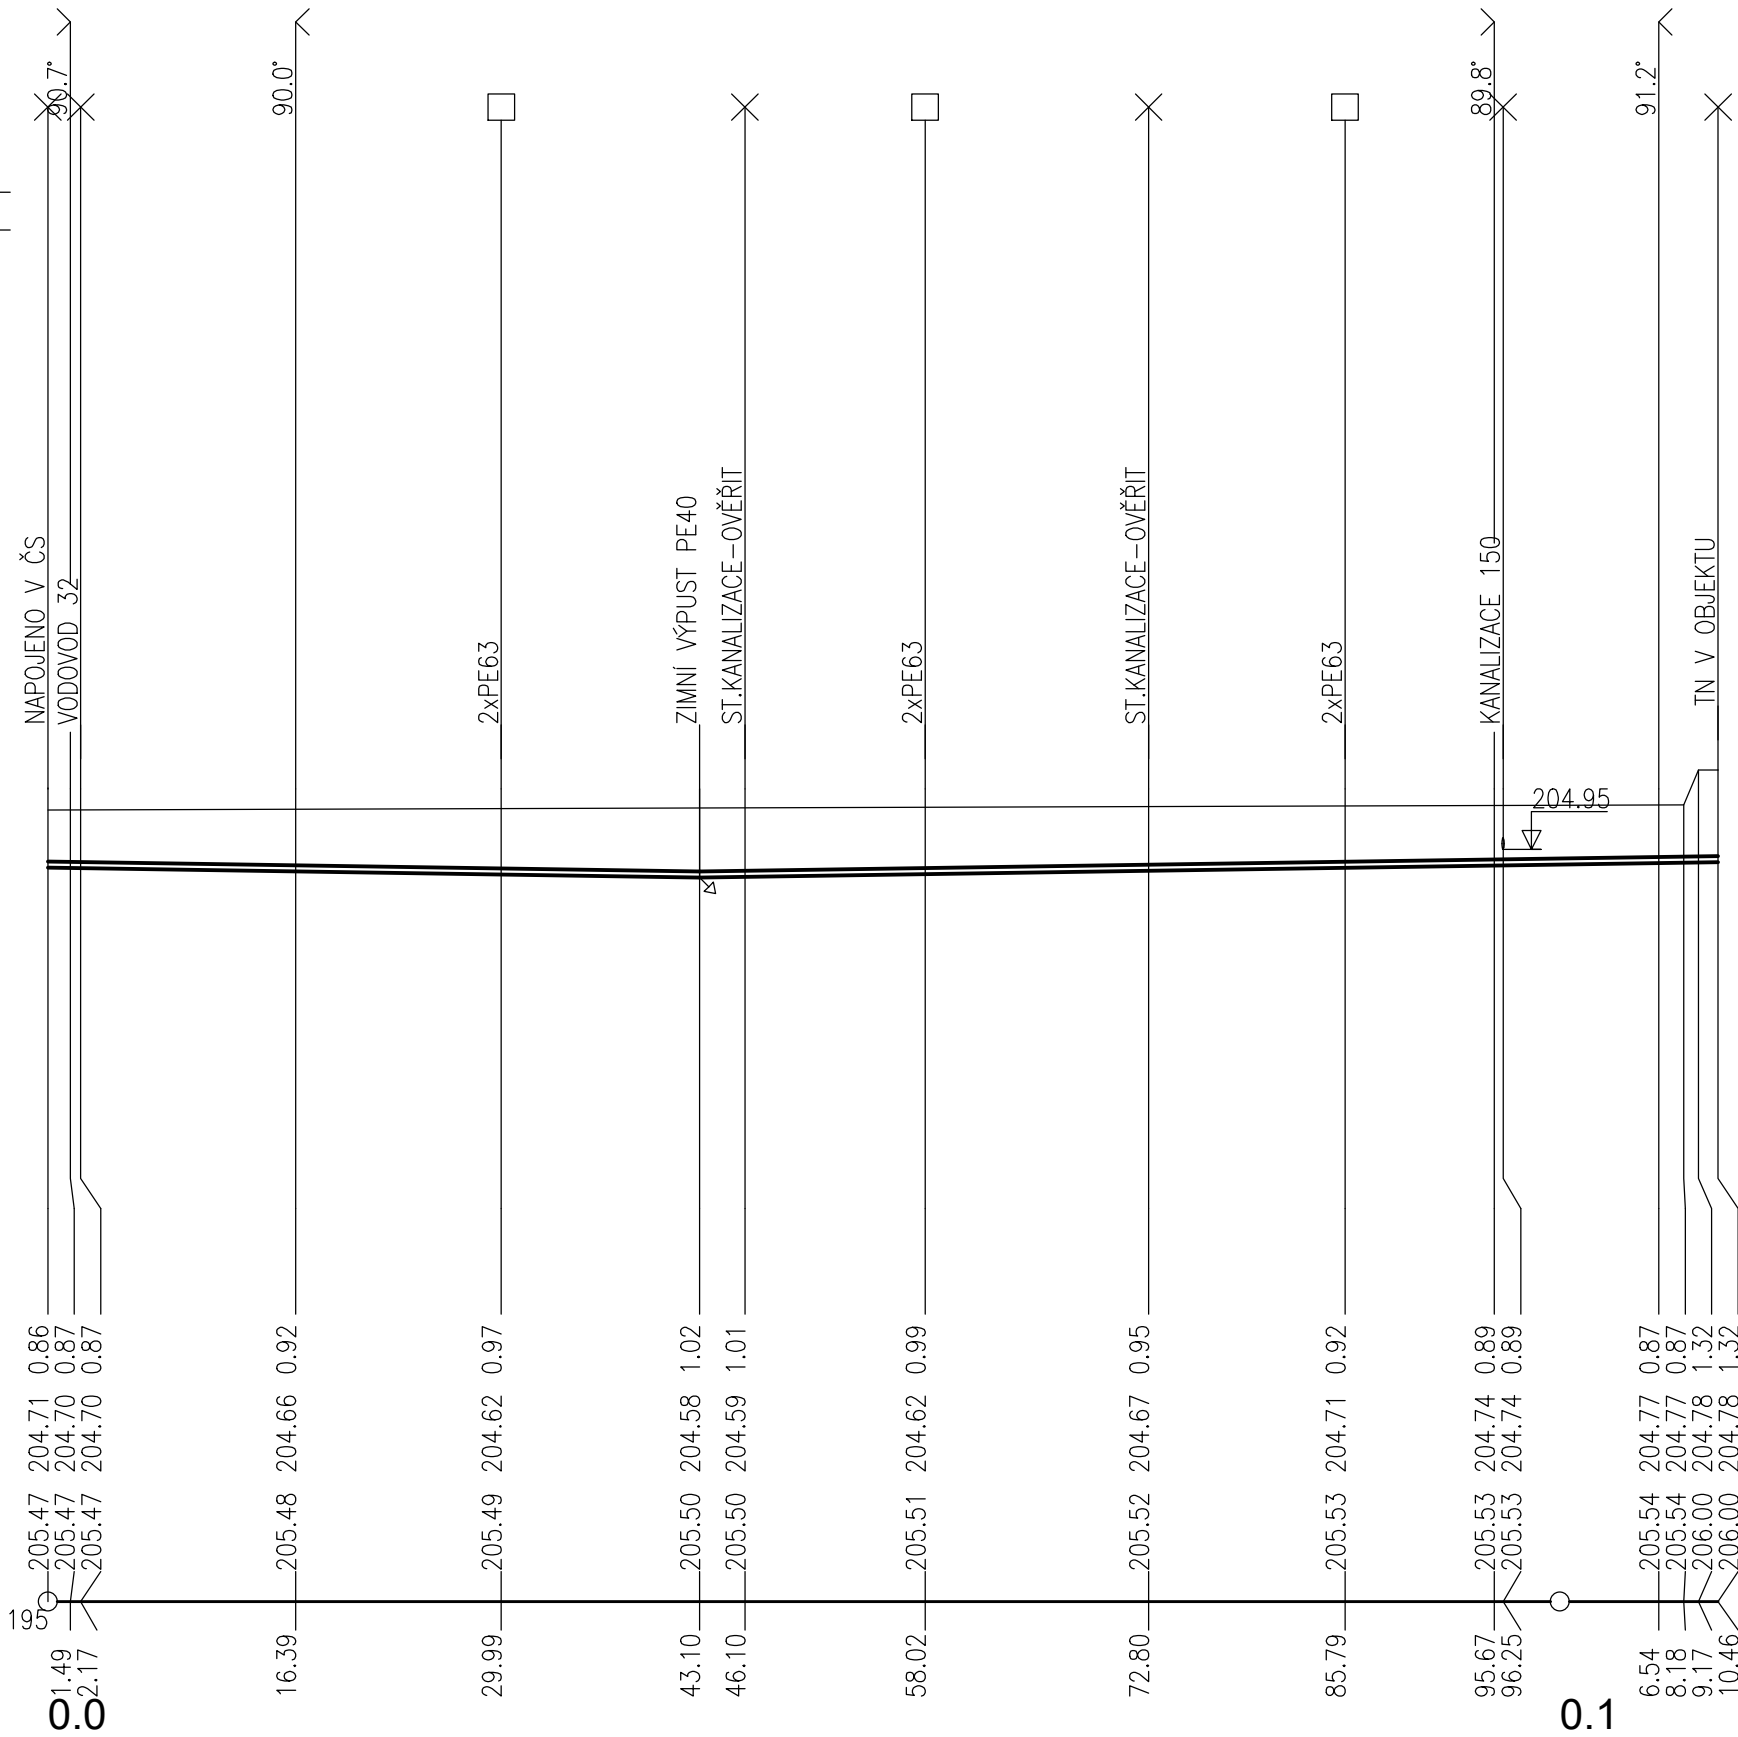

DN80-PE100 90x8,2 SDR11-110.46	
3.02-43.10	3.00-67.36
PÍSKOVÉ LOŽE	

POZNÁMKA:


STÁVAJÍCÍ IS JSOU ZAKRESLENY POUZE ORIENTAČNĚ.
PŘED STAVBOU JE NUTNO VEŠKERÉ SÍŤ VYTÝČIT ABY NEDOŠLO K JEJICH POŠKOZENÍ.


VÝŠKOVÝ SYSTÉM: BPV
POLOHOPISNÝ SYSTÉM: S-JTSK

±0,000 = 205,75 - KÓTA ÚPRAV VE II.ETAPĚ

REVIZE Č.	DATUM	POPIS ZMĚNY	PODPIS

INVESTOR:	STATUTÁRNÍ MĚSTO BRNO DOMINIKÁNSKÉ NÁMĚSTÍ 196/1 602 00 BRNO
MÍSTO AKCE:	BRNO, k.ú.: ČERNÁ POLE parc.č.:3846/1; 3846/6; 3847; 3868

HLAVNÍ PROJEKTANT				ING. JIŘÍ MACHOVEC PROJEKTOVÁ ČINNOST VE VÝSTAVBĚ VENHUDOVA 31, 613 00 BRNO IČ: 724 00 935 tel.: +420 515 546 053 mprojekt@technic.cz http://www.mprojekt.eu http://www.mprojekt.technic.cz 
HIP	ZODP.PROJEKTANT	VYPRACOVAL	KONTROLOVAL	
ING.MACHOVEC	ING.MACHOVEC	ING.MACHOVEC	ING.MACHOVEC	
		<i>Machovec</i>	<i>Machovec</i>	

PROJEKTANT ČÁSTI PD				ING. JIŘÍ MACHOVEC PROJEKTOVÁ ČINNOST VE VÝSTAVBĚ VENHUDOVA 31, 613 00 BRNO IČ: 724 00 935 tel.: +420 515 546 053 mprojekt@technic.cz http://www.mprojekt.eu http://www.mprojekt.technic.cz	
	ZODP.PROJEKTANT	VYPRACOVAL	KONTROLOVAL		
	ING.MACHOVEC	ING.MACHOVEC	ING.MACHOVEC		
		<i>Machovec</i>	<i>Machovec</i>		

AKCE: VOLEJBALOVÉ KURTY LUŽÁNKY OPRAVA HŘIŠŤ PROJEKTOVÁ DOKUMENTACE - I.ETAPA OBJEKT: SO 03 - ROZVODY ZÁVLAH	FORMÁT	3A4
	DATUM	07/2024
	ÚČEL	PDPS
	Č.ZAKÁZKY	19-2023
	ARCH.Č.	19-2023
PŘÍLOHA: PODÉLNÝ PROFIL - ŘAD ZV1	MĚŘÍTKO 1:500/100	VÝKRES Č. D.3.04

Tento výkres používá ochrany dle zákona č. 121/2000 Sb. (autorský zák.). Originál tohoto výkresu a návrh řešení na něm zobrazené jsou majetkem autora. ©
Bez souhlasu autora není možné tuto dokumentaci kopírovat a ani jinak veřejně rozšiřovat.