


VZOROVÝ PŘÍČNÝ ŘEZ ULOŽENÍM VODOVODNÍHO POTRUBÍ

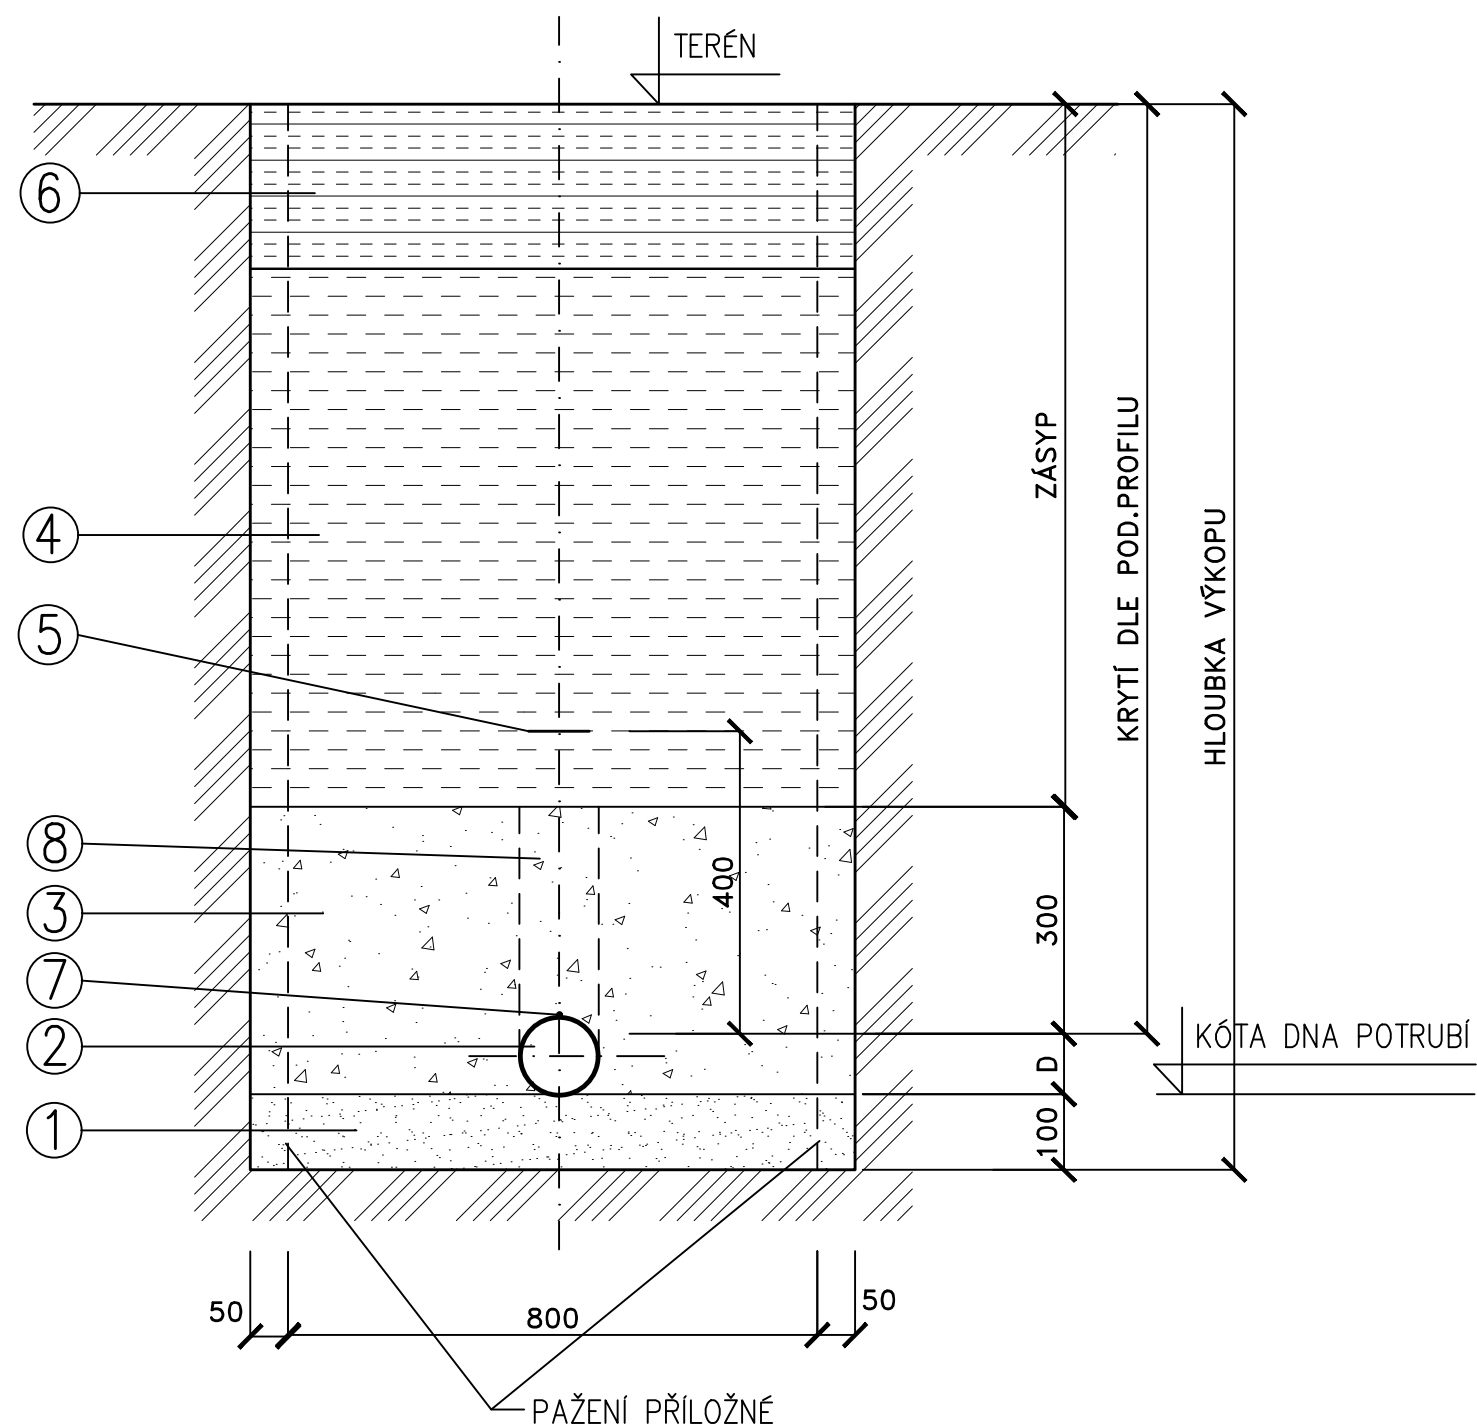

LEGENDA

- 1 PÍSKOVÉ LOŽE TL.100mm
- 2 HD PE TROUBA PE100 SDR11 – DN DLE SITUACE
- 3 OBSYP POTRUBÍ ŠTĚRKOPÍSKEM SE ZHUTNĚNÍM PO VRSTVÁCH
- 4 ZÁSYP ŠTĚRKOPÍSKEM NEBO TŘIDĚNOU ZEMINOU SE ZHUTNĚNÍM PO VRSTVÁCH MIMO KOMUNIKACI NA 95%PS, V KOMUNIKACI NA 100%PS POD PLÁŇ
- 5 VÝSTRAŽNÁ FOLIE MODRÉ BARVY S NÁPISEM VODOVOD
- 6 OBNOVA POVRCHU – DLE SITUACE
- 7 IDENTIFIKAČNÍ VODIČ
- 8 NAD TROUBOU NEHUTNIT

POZNÁMKA:  
STÁVAJÍCÍ IS JSOU ZAKRESLENY POUZE ORIENTAČNĚ.  
PŘED STAVBOU JE NUTNO VEŠKERÉ SÍTĚ VYTÝČIT ABY NEDOŠLO K JEJICH POŠKOZENÍ.  
VÝŠKOVÝ SYSTÉM: BPV  
POLOHOPISNÝ SYSTÉM: S–JTSK  
±0,000 = 205,75 - KÓTA ÚPRAV VE II.ETAPĚ

REVIZE Č.	DATUM	POPIS ZMĚNY	PODPIS

INVESTOR:	STATUTÁRNÍ MĚSTO BRNO DOMINIKÁNSKÉ NÁMĚSTÍ 196/1 602 00 BRNO
MÍSTO AKCE:	BRNO, k.ú.: ČERNÁ POLE parc.č.:3846/1; 3846/6; 3847; 3868

HLAVNÍ PROJEKTANT				<b>ING.JIŘÍ MACHOVEC</b> PROJEKTOVÁ ČINNOST VE VÝSTAVBĚ VENHUDOVA 31, 613 00 BRNO IČ: 724 00 935 tel.:+420 515 546 053 mjprojekt@technic.cz http://www.mjprojekt.eu http://www.mjprojekt.technic.cz
HIP	ZODP.PROJEKTANT	VYPRACOVAL	KONTROLOVAL	
ING.MACHOVEC	ING.MACHOVEC	ING.MACHOVEC	ING.MACHOVEC	
		<i>Machovec</i>	<i>Machovec</i>	

PROJEKTANT ČÁSTI PD				<b>ING.JIŘÍ MACHOVEC</b> PROJEKTOVÁ ČINNOST VE VÝSTAVBĚ VENHUDOVA 31, 613 00 BRNO IČ: 724 00 935 tel.:+420 515 546 053 mjprojekt@technic.cz http://www.mjprojekt.eu http://www.mjprojekt.technic.cz
	ZODP.PROJEKTANT	VYPRACOVAL	KONTROLOVAL	
	ING.MACHOVEC	ING.MACHOVEC	ING.MACHOVEC	
		<i>Machovec</i>	<i>Machovec</i>	

AKCE: <b>VOLEJBALOVÉ KURTY LUŽÁNKY</b> <b>OPRAVA HŘIŠŤ</b> PROJEKTOVÁ DOKUMENTACE - I.ETAPA OBJEKT: SO 03 - ROZVODY ZÁVLAH PŘÍLOHA: <b>ULOŽENÍ VODOVODNÍHO PE POTRUBÍ</b>	FORMÁT	2A4
	DATUM	07/2024
	ÚČEL	PDPS
	Č.ZAKÁZKY	19–2023
	ARCH.Č.	19–2023
	MĚŘITKO	VÝKRES Č. <b>D.3.05</b>

Tento výkres používá ochrany dle zákona č. 121/2000 Sb. (autorský zák.). Originál tohoto výkresu a návrh řešení na něm zobrazené jsou majetkem autora .©  
Bez souhlasu autora není možné tuto dokumentaci kopírovat a ani nijak veřejně rozšiřovat.