


KATASTRY
PARCELNÍ ČÍSLO
DRUH POVRCHU
VZDÁLENOSTI ŠACHET
OZNAČENÍ ŠACHET

BRNO – ČERNÁ POLE													
3868		3846/1											
ZATRAVNĚNO		KURTY											
2.64	5.10	2.07	2.65	2.85	2.85	6.83	28.77				28.01	26.05	
SJ	KŠ425–1/269.0°		ČS	AN1	AN2	AN3	KŠ425–3/270.0°				KŠ425–4	KŠ425–5	KŠ425–6
		KS425–2/89.5°											

SMĚROVÉ POMĚRY

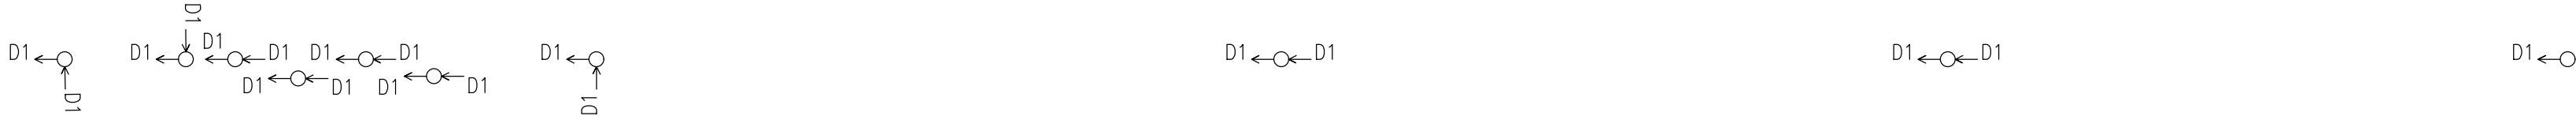

MĚŘITKA 1:250/100

LEGENDA TYPŮ ČAR
PŮVODNÍ TERÉN
UPRAVENÝ TERÉN

ŘAD D1

KÓTA UPRAVENÉHO TERÉNU


HLOUBKA VÝKOPU

KÓTA DNA POTRUBÍ

KÓTA PŮVODNÍHO TERÉNU

SROVNÁVACÍ ROVINA

STANIČENÍ [km/m]
PROFIL[mm]–MATERIÁL–DĚLKA[m]
SKLON[promile]–DĚLKA[m]
ULOŽENÍ
KAPACITNÍ PRŮTOK[l/s]–RYCHLOST[m/s]
SKUTEČNÝ PRŮTOK[l/s]–RYCHLOST[m/s]

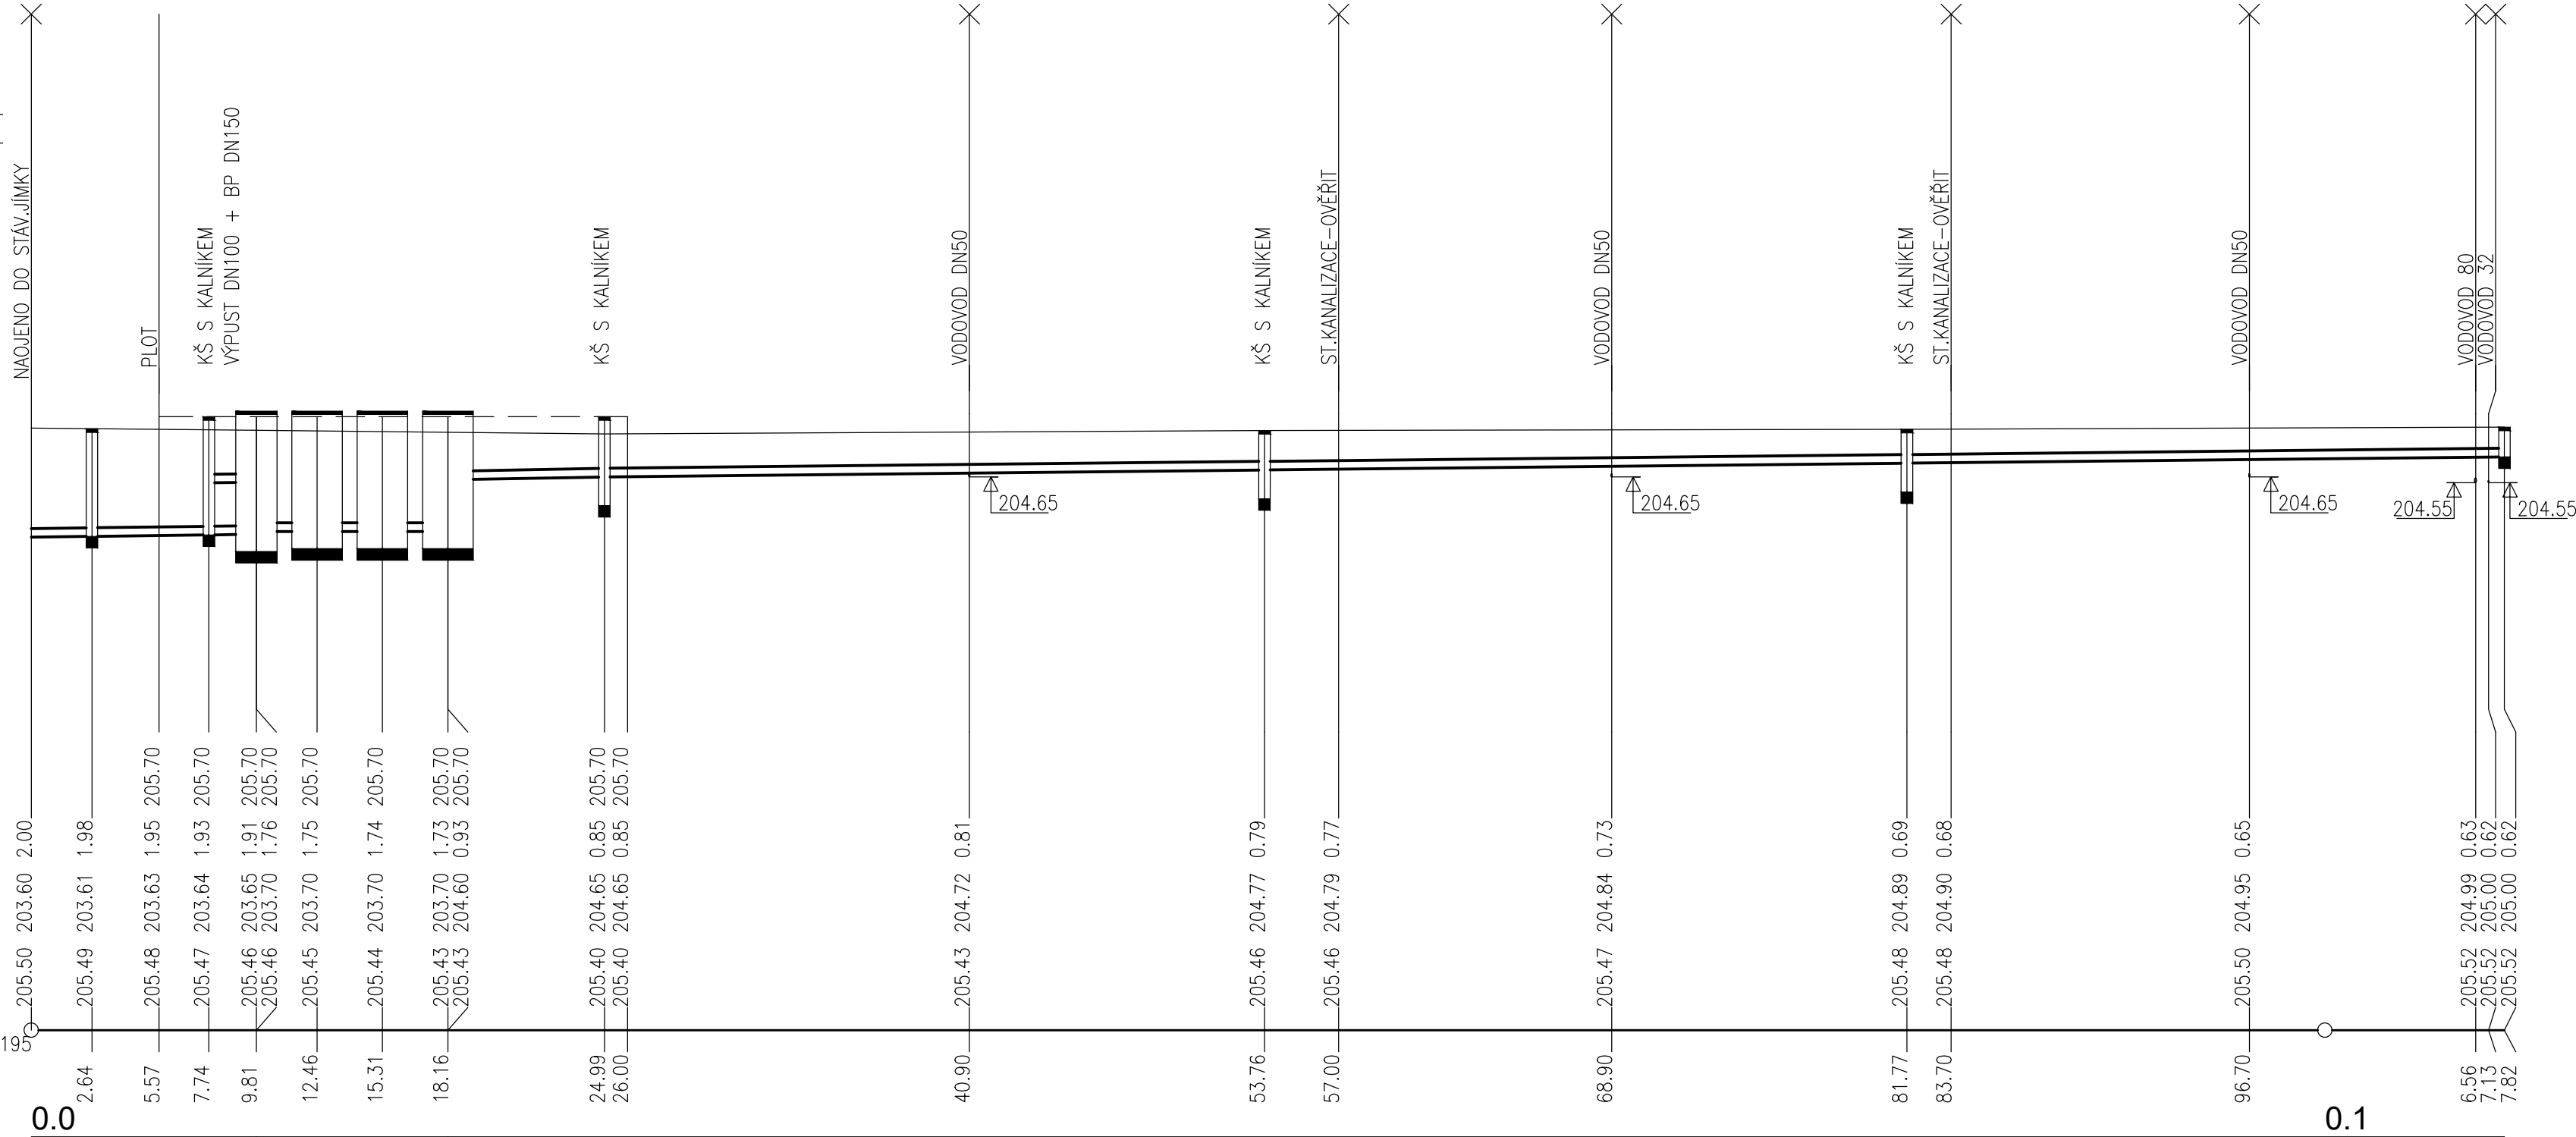

0.0

0.1

DN150–PVC SN12–9.81		DN150–PE/PVC SN12–89.66	
5.10–9.81	0.00–8.35	7.32–6.83	4.23–82.83
ŠTRP PODSYP		ŠTRP PODSYP	
10.3–0.58		12.3–0.70	9.3–0.53

POZNÁMKA:
STÁVAJÍCÍ IS JSOU ZAKRESLENY POUZE ORIENTAČNĚ.
PŘED STAVBOU JE NUTNO VEŠKERÉ SÍTĚ VYTÝČIT ABY NEDOŠLO K JEJICH POŠKOZENÍ.

VÝŠKOVÝ SYSTÉM: BPV
POLOHOPISNÝ SYSTÉM: S–JTSK
±0,000 = 205,75 - KÓTA ÚPRAV VE II.ETAPĚ

REVIZE Č.	DATUM	POPIS ZMĚNY	PODPIS

INVESTOR:	STATUTÁRNÍ MĚSTO BRNO DOMINIKÁNSKÉ NÁMĚSTÍ 196/1 602 00 BRNO
MÍSTO AKCE:	BRNO, k.ú.: ČERNÁ POLE parc.č.:3846/1; 3846/6; 3847; 3868

HLAVNÍ PROJEKTANT				ING.JIRÍ MACHOVEC PROJEKTOVÁ ČINNOST VE VÝSTAVBĚ VENHUDOVA 31, 613 00 BRNO IČ: 724 00 935 tel.:+420 515 546 053 mjprojekt@technic.cz http://www.mjprojekt.eu http://www.mjprojekt.technic.cz
HIP	ZODP.PROJEKTANT	VYPRACOVAL	KONTROLOVAL	
ING.MACHOVEC	ING.MACHOVEC	ING.MACHOVEC	ING.MACHOVEC	
		<i>Ing. Machovec</i>	<i>Ing. Machovec</i>	

PROJEKTANT ČÁSTI PD				ING.JIRÍ MACHOVEC PROJEKTOVÁ ČINNOST VE VÝSTAVBĚ VENHUDOVA 31, 613 00 BRNO IČ: 724 00 935 tel.:+420 515 546 053 mjprojekt@technic.cz http://www.mjprojekt.eu http://www.mjprojekt.technic.cz
	ZODP.PROJEKTANT	VYPRACOVAL	KONTROLOVAL	
	ING.MACHOVEC	ING.MACHOVEC	ING.MACHOVEC	
		<i>Ing. Machovec</i>	<i>Ing. Machovec</i>	

AKCE:	VOLEJBALOVÉ KURTY LUŽÁNKY OPRAVA HŘIŠŤ PROJEKTOVÁ DOKUMENTACE - I.ETAPA SO 02 - ODVODNĚNÍ KURTŮ	FORMÁT	4A4
		DATUM	07/2024
		ÚČEL	PDPS
		Č.ZAKÁZKY	19–2023
OBJEKT:	SO 02 - ODVODNĚNÍ KURTŮ	ARCH.Č.	19–2023
PŘÍLOHA:		MĚŘITKO	VÝKRES Č.
PODÉLNÝ PROFIL - ŘAD D1		1:250/100	D.2.04

Tento výkres používá ochrany dle zákona č. 121/2000 Sb. (autorský zák.). Originál tohoto výkresu a návrh řešení na něm zobrazené jsou majetkem autora .©
Bez souhlasu autora není možné tuto dokumentaci kopírovat a ani nijak veřejně rozšiřovat.