


LEGENDA	
<div></div>	ŠKOLA
<div></div>	VÝCVIK
<div></div>	STŘELNICE
<div></div>	OSTRAHA
<div></div>	KANCELÁŘE
<div></div>	UBYTOVÁNÍ
<div></div>	PARKOVÁNÍ
<div></div>	VÝSTROJNÍ SKLAD
<div></div>	SPISOVNA
<div></div>	KOMUNIKACE A TECH. ZÁZEMÍ

0 1 5 10 m 1:200

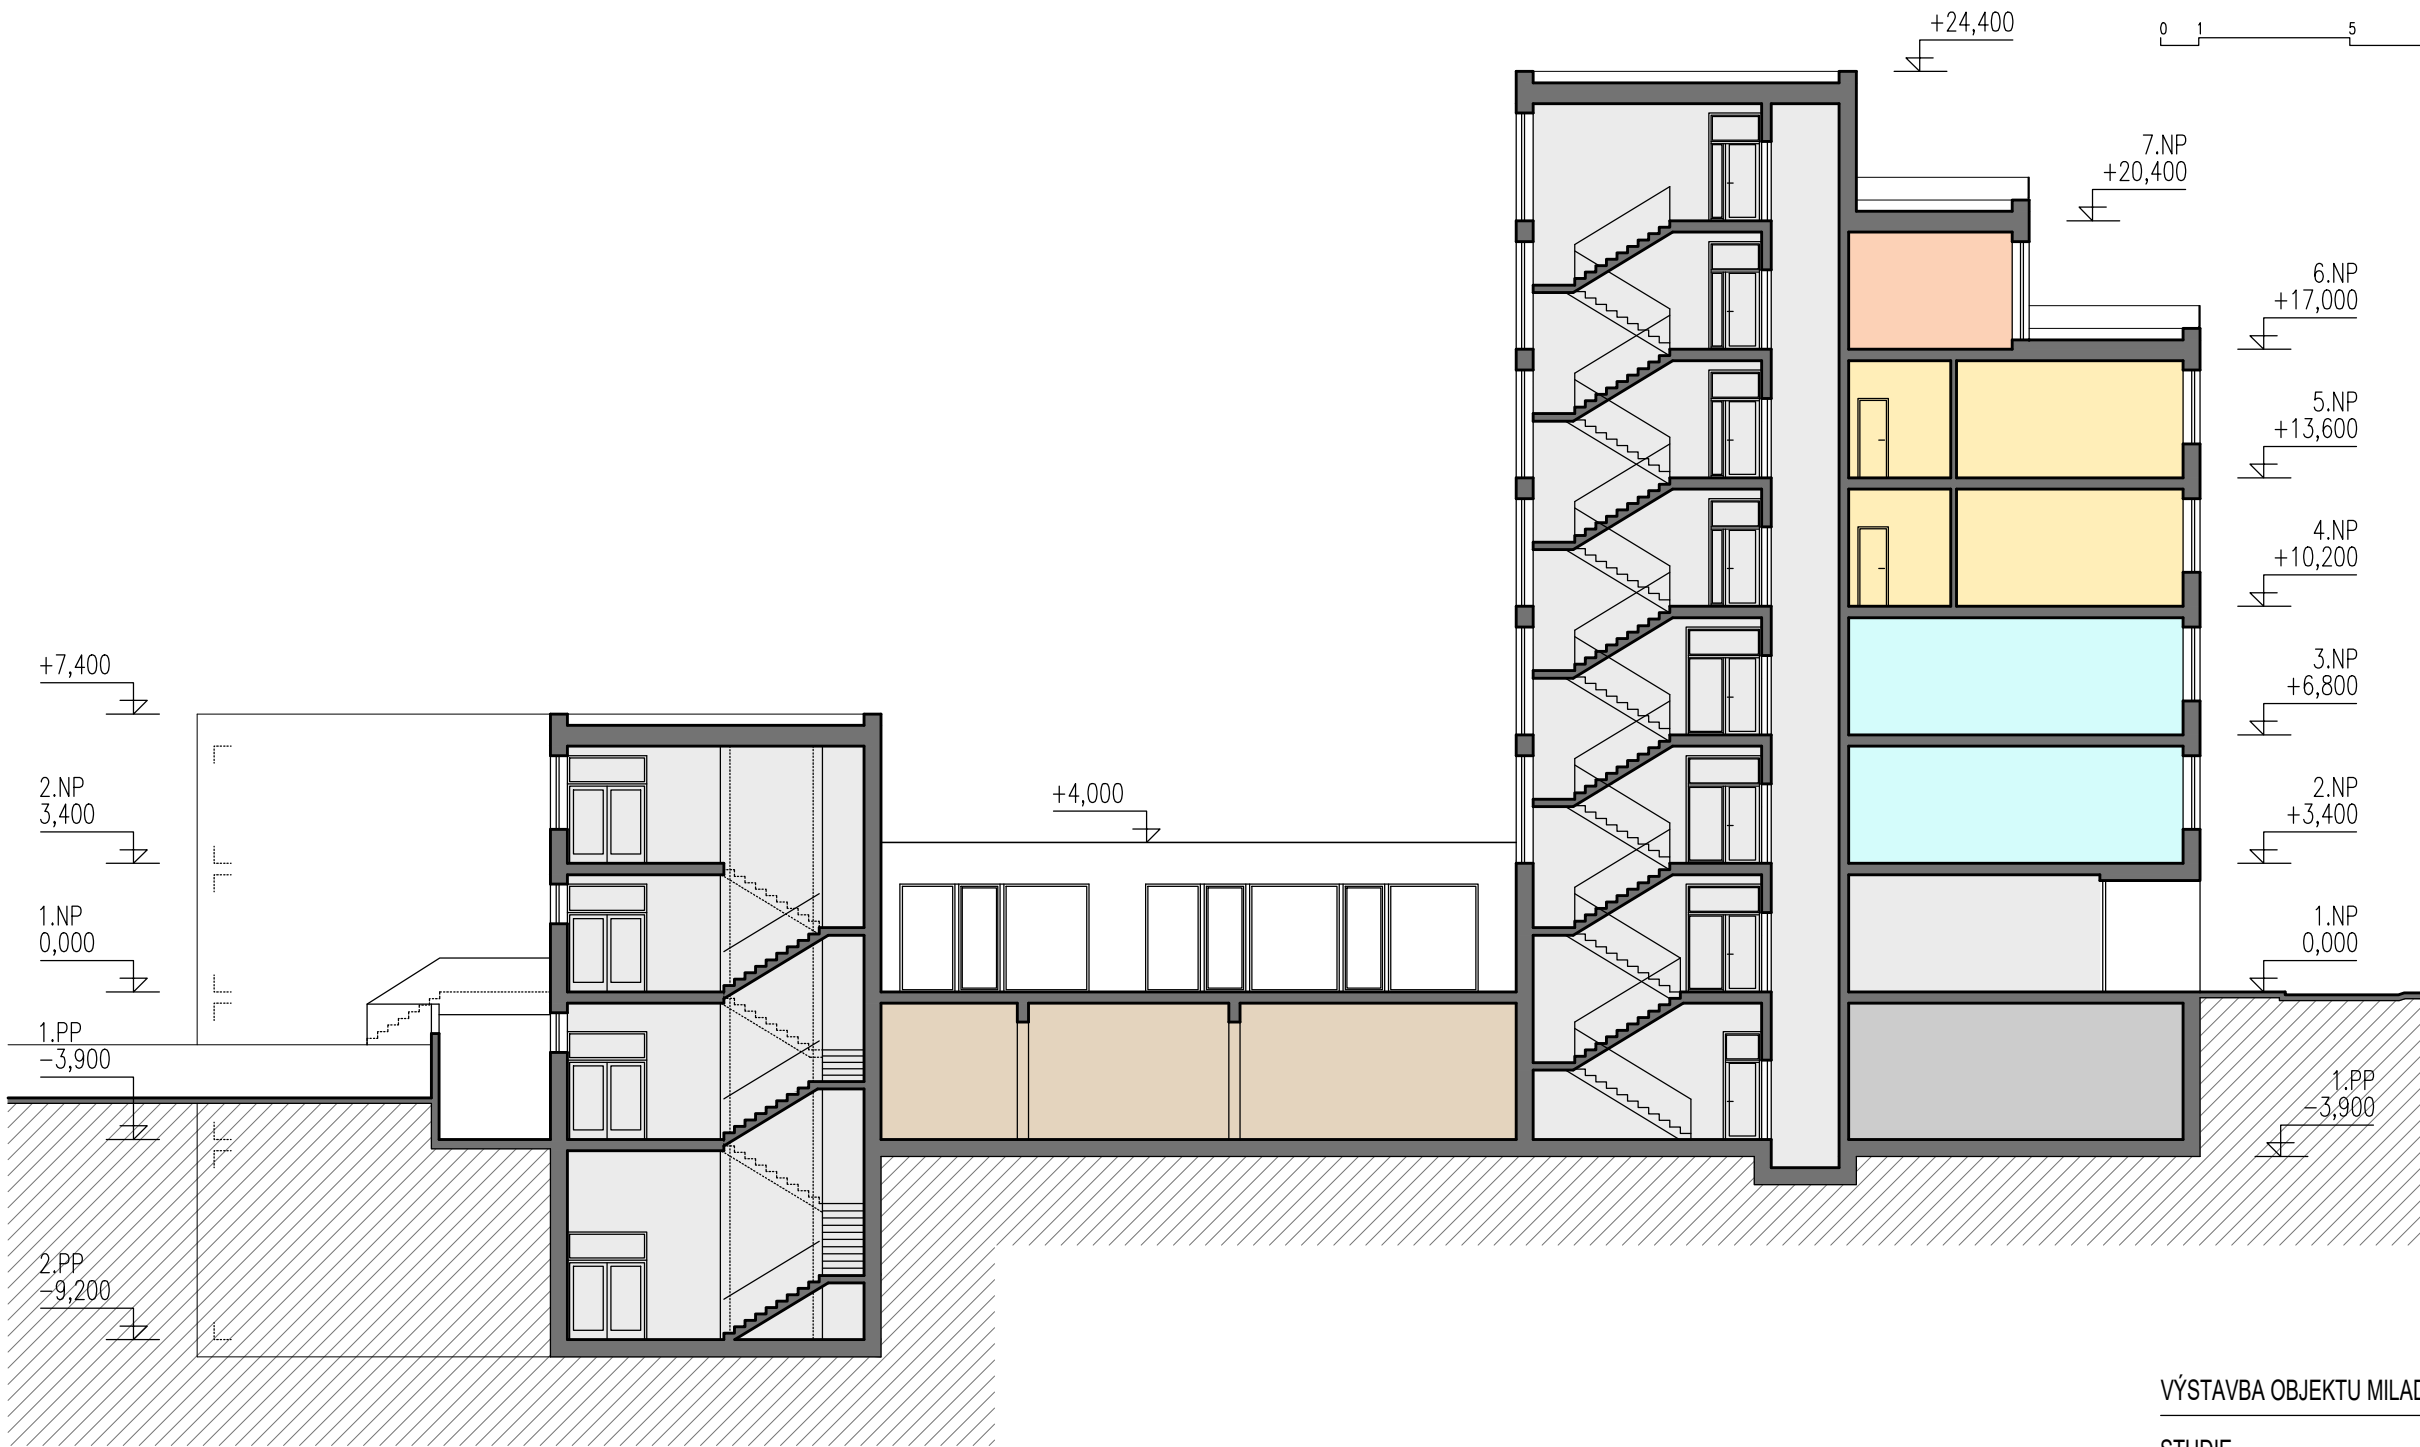

VÝSTAVBA OBJEKTU MILADY HORÁKOVÉ 18, BRNO
STUDIE **ŘEZ A**