LEGENDA - TYPY ČAR, VRSTVY

TYP SÍTĚ	Č. VRSTEV(1)	Č. BARVY	ZDROJ DAT(2)
KANALIZACE DEŠŤOVÁ	1, -, 3, -	166	BKOM
KANALIZACE DEŠŤOVÁ	1, 2, 3, 4, 13, 16	102	BVK, DSP
KANALIZACE SPLAŠKOVÁ	5, 6, 7, 8	102	BVK, DSP
KANALIZACE JEDNOTNÁ	9, 10, 11, 12, 17, 20	102	BVK, DSP
KANALIZACE OLEJOVÁ	13, 14, 15, 16	102	BVK, DSP
VODOVOD	13, 14, 15, 16, 33, 34, 35, 36	2	BVK, DSP
NN kabel - BVK	42, -, -, -	6	BVK
zemnící kabel - BVK	48, -, -, -	6	BVK
sděl. a opt. kabely - BVK	48, -, -, -	6	BVK
PLYNOVOD NTL	16, -, 17, 18	52	INNOGY, DSP
PLYNOVOD STL	19, -, 20, 21	52	INNOGY, DSP
PLYNOVOD VTL	22, -, 23, 24	52	INNOGY
NN kabel - INNOGY	42, -, -, -	52	INNOGY
zemnící kabel - INNOGY	48, -, -, -	52	INNOGY
sděl. a opt. kabely - INNOGY	58, -, -, -	52	INNOGY
HORKOVOD	25, 26, 27, 28	165	TEPLÁRNY, DSP
HORKOVOD nadzemní	25, 26, 27, 28	165	TEPLÁRNY
PAROVOD	29, 30, 31, 32	165	TEPLÁRNY, DSP
PAROVOD nadzemní	29, 30, 31, 32	165	TEPLÁRNY
TEPLOVOD	37, 38, 40, 41	165	TEPLÁRNY, DSP
NN kabel - TEPLÁRNY	42, -, -, -	165	TEPLÁRNY
sděl. a opt. kabely - TEPLÁRNY	46, -, -, -	165	TEPLÁRNY
NN kabel	30, 31, 34, 36, 37, 38, 42, 43	3	E.ON, DSP
NN venkovní vedení	51, -, -, -	3	E.ON, DSP
VN kabel	44, -, 45, 50	10	E.ON, DSP
VN venkovní vedení	52, -, -, -	10	E.ON
VVN kabel	46, -, 47, -	10	E.ON
VVN venkovní vedení	53, -, -, -	10	E.ON
sděl. a opt. kabely - EON	58, -, -, -	3	E.ON
kabel VO	45, 46, 55, 56	7	TSB, DSP
sděl. a opt. kabely - TSB	50, 58, 59, -	7	TSB
NN kabel - DPMB, BKOM-SSZ	31, 32, 33, 42, 43	129	DPMB, DSP
sděl. a opt. kabely - DPMB, BKOM	34, 45, 58, -	129	DPMB, DSP
KABELOVOD - DPMB, BKOM-SSZ	30, 44, -, -	129	DPMB
KABELOVOD - CETIN	10, 11	37	DSP
sděl. a opt. kabely - CETIN (pouze páteřní síť + DSP)	5, 12, 13	37	CETIN, DSP
sděl. a opt. kabely - UPC	25, 26	170	UPC, DSP
sděl. a opt. kabely - PODA	58	178	PODA
sděl. a opt. kabely - MU,VUT,VFU,GTS,PVT,KPS,KOOPERATIVA, SELF-SERVIS, SMART COMP, FASTER CZ ZŠ PRO NEVIDOMÉ, MP, QUANTCOM	15, 20, 21, 30, 40, 41, 42, 43, 44, 47, 49, 50, 51, 58	188	MU,VUT,VFU,GTS, PVT,KPS,MP.KOOP., SELF S.,FASTER, SMART C.,DSP, QUANT.
KABELOVOD - MU	41	188	MU
KOLEKTOR	61, -, -, -	7	TSB, DSP
NN kabel zrušený	42, -, -, -	88	E.ON

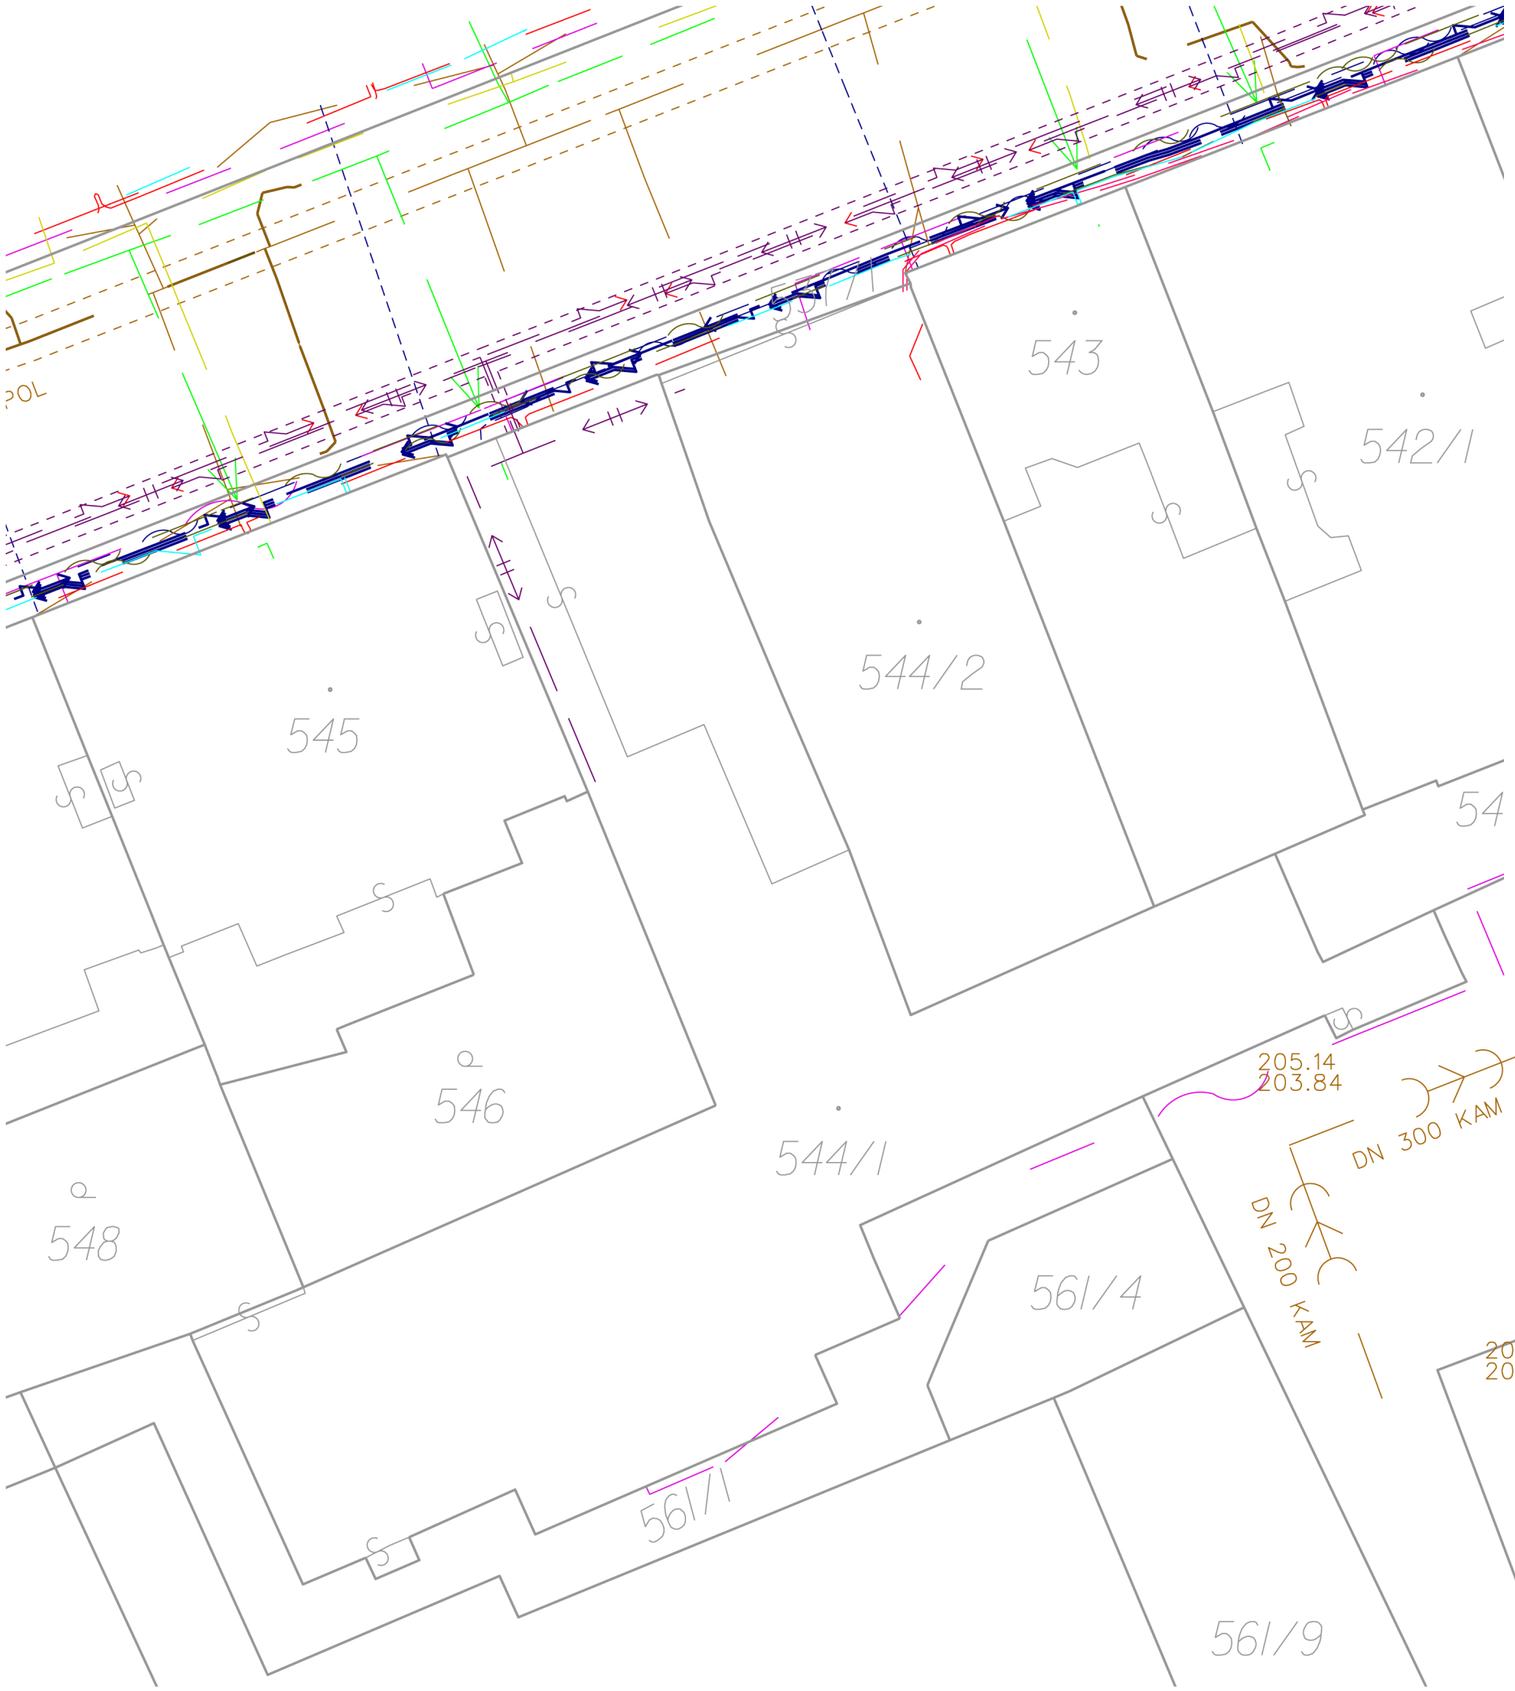

VÝSTAVBA OBJEKTU MILADY HORÁKOVÉ 18, BRNO

STUDIE **INŽENÝRSKÉ SÍTĚ**