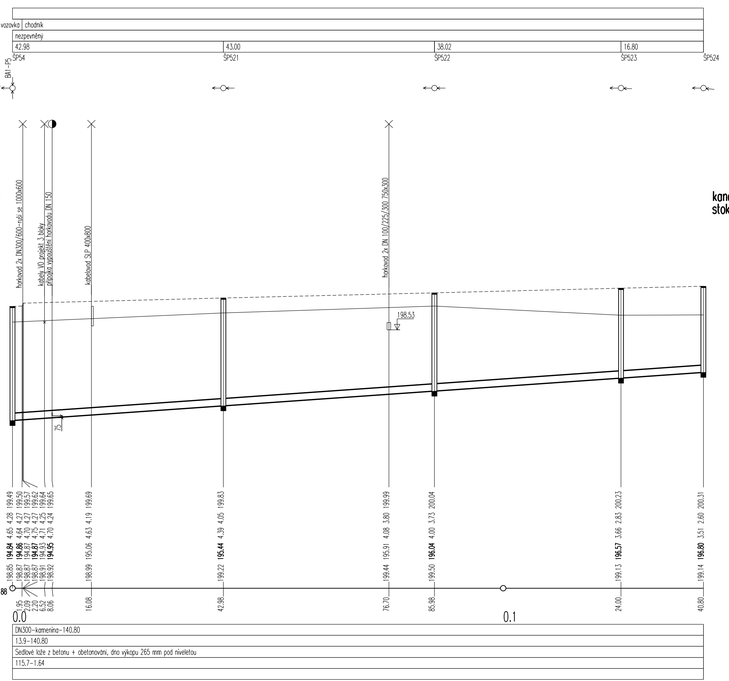

POZNÁMKA:

Trasy inženýrských sítí jsou zakresleny orientačně dle údajů poskytnutých jednotlivými správci. Stavebník nebo jím pověřená osoba jsou povinni nechat si jejich přesnou polohu vyhotovit přímo v terénu a vytyčenou polohu a hloubku uložení ověřit kopanými sondami. Při neznámém výškovém uložení inženýrské sítě předpokládáme uložení dle ČSN 73 6005.
Podmínky jednotlivých správců a dotčených účastníků stavby daně jejich písemným stanoviskem budou dodrženy.
Stanoviska jsou nedílnou součástí projektové dokumentace.
Souřadnicový systém: JTSK, výškový systém: B.p.v.

HLOUBKA VÝKOPU POČÍTANÁ OD ÚROVNĚ PŮVODNÍHO TERÉNU.
HLOUBKA DNA POTRUBÍ POČÍTANÁ OD ÚROVNĚ UPRAVENÉHO TERÉNU.

Výškový systém: B.p.v.
Souřadnicový systém: JTSK

Atelier DPK, s.r.o.
Šumavská 416/15
602 00 Brno
tel./fax: 541240616
atelier@atelier-dpk.cz

GENERÁLNÍ PROJEKTANT		
HLAVNÍ INŽENÝR PROJEKTU	Ing. Petr Soldán	
ZODPOVĚDNÝ PROJEKTANT	Ing. Luděk Rohovský	
VEDOUCÍ PROJEKTANT	Ing. Petr Soldán	

projekce VHS
Ing. Jaroslav Škola
kancelář: Jana Sladka 2733/11, 612 00 Brno (budova I)
+420 603 561 888 jaroslav.skola@projekcevhs.cz
č.j.014/19/701 ČKAIT 1002.1. 1008294

PROJEKTANT ČÁSTI PD		
ZODPOVĚDNÝ PROJEKTANT	Ing. Jaroslav Škola	
VEDOUCÍ PROJEKTANT	Ing. Jaroslav Škola	
VYPRACOVAL	Ing. Jaroslav Škola	

INVESTOR Statutární město Brno Dominikánské náměstí 1, 601 67 Brno	OBJEDNATEL Karlín development II. s.r.o. Sokolovská 700/113a, 186 00 Praha 8	DATUM 12/2022
		ČÍSLO ZAKÁZKY ZPRACOVATELE 21_10_188
NÁZEV ZAKÁZKY **Stavba 06 Železniční uzel Brno - městská infrastruktura** **Ulice Bulvár 1.A etapa - propojení ul. Opuštěná a ul. Uhelná**		ČÍSLO ZAKÁZKY OBJEDNATELE .....
STUPEŇ PROJEKTOVÉ DOKUMENTACE Dokumentace pro vydání stavebního povolení		MĚŘÍTKO 1:500/100
OBJEKT SO 06 27 203 - 01 Kanalizace splašková		FORMÁT 5xA4
ČÁST D.2 Dokumentace technických a technologických zařízení		PARÉ
DOKUMENT (VÝKRES) Podélné profily - Bulvár 1.b část		ČÍSLO VÝKRESU / REVIZE 27 203-01-D.2.b-04