ŘEZ B-B' - Napojení na ul. UHELNÁ

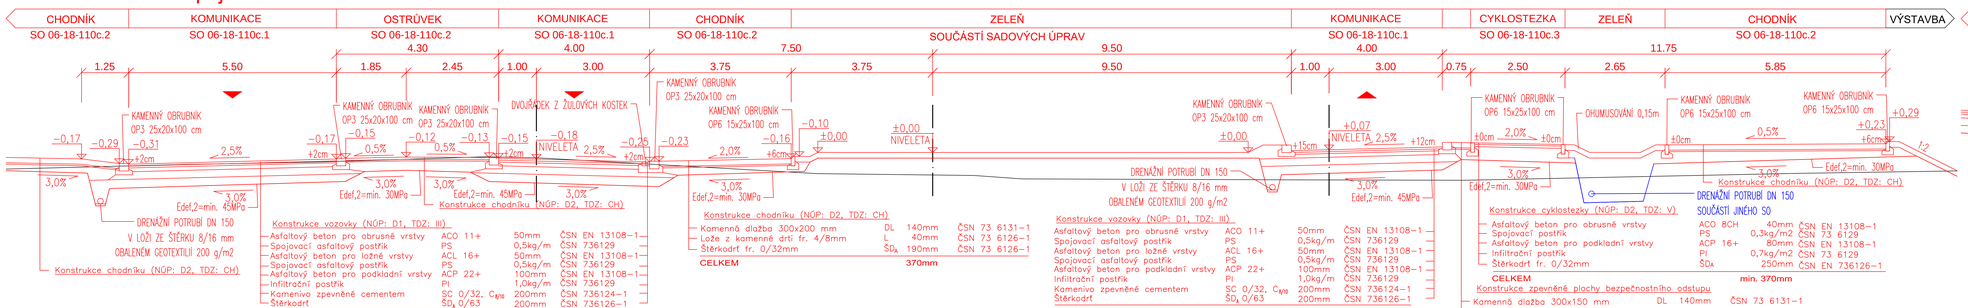

Konstrukce vozovky (NÚP: D1, TDZ: III)

Asfaltový beton pro obrusné vrstvy	ACO 11+	50mm	ČSN EN 13108-1
Spojovací asfaltový postřik	PS	0,5kg/m	ČSN 736129
Asfaltový beton pro ložné vrstvy	ACL 16+	50mm	ČSN EN 13108-1
Spojovací asfaltový postřik	PS	0,5kg/m	ČSN 736129
Asfaltový beton pro podkladní vrstvy	ACP 22+	100mm	ČSN EN 13108-1
Infiltrační postřik	PI	1,0kg/m	ČSN 736129
Kamenivo zpevněné cementem	SC 0/32, $C_{4/6}$	200mm	ČSN 736124-1
Štěrkodrť	SD_A 0/63	200mm	ČSN 736126-1

CELKEM **min. 600mm**

Předepsané moduly přetvárnosti dle ČSN 72 1006, TP 170
Min. hodnota modulu přetvárnosti na vrstvě ŠD Edef2 = 60 MPa
Min. hodnota modulu přetvárnosti na AZ (pláni) Edef2 = 45 MPa

Konstrukce chodníku (NÚP: D2, TDZ: CH)

Kamenná dlažba 300x200 mm	DL	140mm	ČSN 73 6131-1
Lože z kamenné drti fr. 4/8mm	L	40mm	ČSN 73 6126-1
Štěrkodrť fr. 0/32mm	SD_A	190mm	ČSN 73 6126-1

CELKEM **370mm**

Konstrukce cyklostezky (NÚP: D2, TDZ: V)

Asfaltový beton pro obrusné vrstvy	ACO 8CH	40mm	ČSN EN 13108-1
Spojovací postřik	PS	0,3kg/m2	ČSN 73 6129
Asfaltový beton pro podkladní vrstvy	ACP 16+	80mm	ČSN EN 13108-1
Infiltrační postřik	PI	0,7kg/m2	ČSN 73 6129
Štěrkodrť fr. 0/32mm	SD_A	250mm	ČSN 736126-1

CELKEM **min. 370mm**

Konstrukce zpevněné plochy bezpečnostního odstupu

Kamenná dlažba 300x150 mm rozšířené spáry s distančníky	DL	140mm	ČSN 73 6131-1
Lože z kamenné drti fr. 4/8mm	L	40mm	ČSN 73 6126-1
Štěrkodrť fr. 0/32mm	SD_A	190mm	ČSN 73 6126-1

CELKEM **370mm**

ŘEZ F-F' - Osrůvek

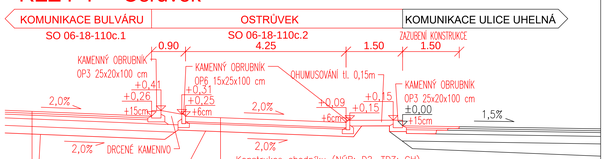

Konstrukce vozovky (NÚP: D1, TDZ: III)

Asfaltový beton pro obrusné vrstvy	ACO 11+	50mm	ČSN EN 13108-1
Spojovací asfaltový postřik	PS	0,5kg/m	ČSN 736129
Asfaltový beton pro ložné vrstvy	ACL 16+	50mm	ČSN EN 13108-1
Spojovací asfaltový postřik	PS	0,5kg/m	ČSN 736129
Asfaltový beton pro podkladní vrstvy	ACP 22+	100mm	ČSN EN 13108-1
Infiltrační postřik	PI	1,0kg/m	ČSN 736129
Kamenivo zpevněné cementem	SC 0/32, $C_{4/6}$	200mm	ČSN 736124-1
Štěrkodrť	SD_A 0/63	200mm	ČSN 736126-1

CELKEM **min. 600mm**

Předepsané moduly přetvárnosti dle ČSN 72 1006, TP 170
Min. hodnota modulu přetvárnosti na vrstvě ŠD Edef2 = 60 MPa
Min. hodnota modulu přetvárnosti na AZ (pláni) Edef2 = 45 MPa

Konstrukce chodníku (NÚP: D2, TDZ: CH)

Kamenná dlažba 300x200 mm	DL	140mm	ČSN 73 6131-1
Lože z kamenné drti fr. 4/8mm	L	40mm	ČSN 73 6126-1
Štěrkodrť fr. 0/32mm	SD_A	190mm	ČSN 73 6126-1

CELKEM **370mm**

ŘEZ C-C' - napojení větve C

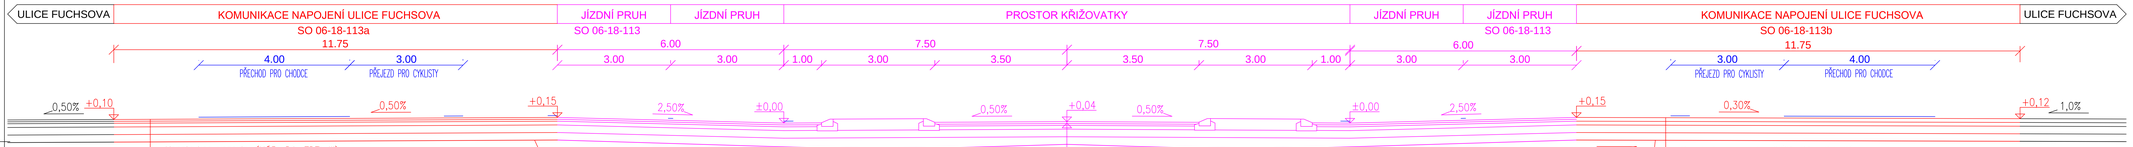

Konstrukce vozovky (NÚP: D1, TDZ: III)

Asfaltový beton pro obrusné vrstvy	ACO 11+	50mm	ČSN EN 13108-1
Spojovací asfaltový postřik	PS	0,5kg/m	ČSN 736129
Asfaltový beton pro ložné vrstvy	ACL 16+	50mm	ČSN EN 13108-1
Spojovací asfaltový postřik	PS	0,5kg/m	ČSN 736129
Asfaltový beton pro podkladní vrstvy	ACP 22+	100mm	ČSN EN 13108-1
Infiltrační postřik	PI	1,0kg/m	ČSN 736129
Kamenivo zpevněné cementem	SC 0/32, $C_{4/6}$	200mm	ČSN 736124-1
Štěrkodrť	SD_A 0/63	200mm	ČSN 736126-1

CELKEM **min. 600mm**

Předepsané moduly přetvárnosti dle ČSN 72 1006, TP 170
Min. hodnota modulu přetvárnosti na vrstvě ŠD Edef2 = 60 MPa
Min. hodnota modulu přetvárnosti na AZ (pláni) Edef2 = 45 MPa

ŘEZ A-A' - Napojení na ul. UHELNÁ

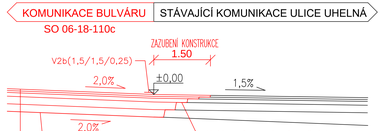

Konstrukce vozovky (NÚP: D1, TDZ: III)

Asfaltový beton pro obrusné vrstvy	ACO 11+	50mm	ČSN EN 13108-1
Spojovací asfaltový postřik	PS	0,5kg/m	ČSN 736129
Asfaltový beton pro ložné vrstvy	ACL 16+	50mm	ČSN EN 13108-1
Spojovací asfaltový postřik	PS	0,5kg/m	ČSN 736129
Asfaltový beton pro podkladní vrstvy	ACP 22+	100mm	ČSN EN 13108-1
Infiltrační postřik	PI	1,0kg/m	ČSN 736129
Kamenivo zpevněné cementem	SC 0/32, $C_{4/6}$	200mm	ČSN 736124-1
Štěrkodrť	SD_A 0/63	200mm	ČSN 736126-1

CELKEM **min. 600mm**

Předepsané moduly přetvárnosti dle ČSN 72 1006, TP 170
Min. hodnota modulu přetvárnosti na vrstvě ŠD Edef2 = 60 MPa
Min. hodnota modulu přetvárnosti na AZ (pláni) Edef2 = 45 MPa

ŘEZ E-E' - Napojení na ul. OPUŠTĚNÁ

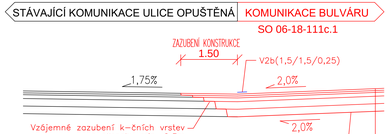

Konstrukce vozovky (NÚP: D1, TDZ: III)

Asfaltový beton pro obrusné vrstvy	ACO 11+	50mm	ČSN EN 13108-1
Spojovací asfaltový postřik	PS	0,5kg/m	ČSN 736129
Asfaltový beton pro ložné vrstvy	ACL 16+	50mm	ČSN EN 13108-1
Spojovací asfaltový postřik	PS	0,5kg/m	ČSN 736129
Asfaltový beton pro podkladní vrstvy	ACP 22+	100mm	ČSN EN 13108-1
Infiltrační postřik	PI	1,0kg/m	ČSN 736129
Kamenivo zpevněné cementem	SC 0/32, $C_{4/6}$	200mm	ČSN 736124-1
Štěrkodrť	SD_A 0/63	200mm	ČSN 736126-1

CELKEM **min. 600mm**

Předepsané moduly přetvárnosti dle ČSN 72 1006, TP 170
Min. hodnota modulu přetvárnosti na vrstvě ŠD Edef2 = 60 MPa
Min. hodnota modulu přetvárnosti na AZ (pláni) Edef2 = 45 MPa

ŘEZ D-D' - Větev napojení na ul. OPUŠTĚNÁ

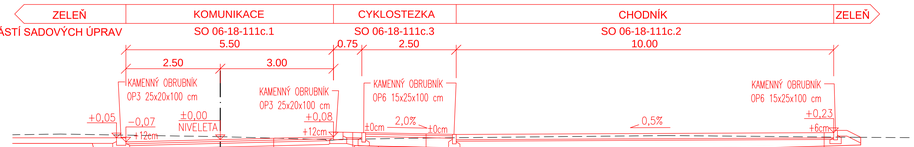

Konstrukce vozovky (NÚP: D1, TDZ: III)

Asfaltový beton pro obrusné vrstvy	ACO 11+	50mm	ČSN EN 13108-1
Spojovací asfaltový postřik	PS	0,5kg/m	ČSN 736129
Asfaltový beton pro ložné vrstvy	ACL 16+	50mm	ČSN EN 13108-1
Spojovací asfaltový postřik	PS	0,5kg/m	ČSN 736129
Asfaltový beton pro podkladní vrstvy	ACP 22+	100mm	ČSN EN 13108-1
Infiltrační postřik	PI	1,0kg/m	ČSN 736129
Kamenivo zpevněné cementem	SC 0/32, $C_{4/6}$	200mm	ČSN 736124-1
Štěrkodrť	SD_A 0/63	200mm	ČSN 736126-1

CELKEM **min. 600mm**

Předepsané moduly přetvárnosti dle ČSN 72 1006, TP 170
Min. hodnota modulu přetvárnosti na vrstvě ŠD Edef2 = 60 MPa
Min. hodnota modulu přetvárnosti na AZ (pláni) Edef2 = 45 MPa

Konstrukce cyklostezky (NÚP: D2, TDZ: V)

Asfaltový beton pro obrusné vrstvy	ACO 8CH	40mm	ČSN EN 13108-1
Spojovací postřik	PS	0,3kg/m2	ČSN 73 6129
Asfaltový beton pro podkladní vrstvy	ACP 16+	80mm	ČSN EN 13108-1
Infiltrační postřik	PI	0,7kg/m2	ČSN 73 6129
Štěrkodrť fr. 0/32mm	SD_A	250mm	ČSN 736126-1

CELKEM **min. 370mm**

Konstrukce zpevněné plochy bezpečnostního odstupu

Kamenná dlažba 300x150 mm rozšířené spáry s distančníky	DL	140mm	ČSN 73 6131-1
Lože z kamenné drti fr. 4/8mm	L	40mm	ČSN 73 6126-1
Štěrkodrť fr. 0/32mm	SD_A	190mm	ČSN 73 6126-1

CELKEM **370mm**

Konstrukce chodníku (NÚP: D2, TDZ: CH)

Kamenná dlažba 300x200 mm	DL	140mm	ČSN 73 6131-1
Lože z kamenné drti fr. 4/8mm	L	40mm	ČSN 73 6126-1
Štěrkodrť fr. 0/32mm	SD_A	190mm	ČSN 73 6126-1

CELKEM **370mm**

Výškový systém: B.p.v.
Souřadnicový systém: JTSK

Atelier DPK, s.r.o.
Šumavská 416/15
602 00 Brno
tel./fax: 541240616
atelier@atelier-dpk.cz

GENERÁLNÍ PROJEKTANT
HLAVNÍ INŽENÝR PROJEKTU: Ing. Petr Soldán
ZODPOVĚDNÝ PROJEKTANT: Ing. Luděk Rohovský
VEDOUCÍ PROJEKTANT: Ing. Petr Soldán

Atelier DPK, s.r.o.
Šumavská 416/15
602 00 Brno
tel./fax: 541240616
atelier@atelier-dpk.cz

PROJEKTANT ČÁSTI PD
ZODPOVĚDNÝ PROJEKTANT: Ing. Kateřina Mičová Polesná
VEDOUCÍ PROJEKTANT: Ing. Petr Soldán
VYPRACOVAL: Ing. Lukáš Pěček

INVESTOR
Statutární město Brno
Dominikánské náměstí 1, 601 67 Brno

OBJEKTANTI
Kartin development II. s.r.o.
Sokolovská 700/113a, 186 00 Praha 8

DATUM: 12/2022

NÁZEV ZAKÁZKY
Stavba 06 Železniční uzel Brno - městská infrastruktura
Ulice Bulvár 1.A etapa - propojení ul. Opuštěná a ul. Uhelná

ČÍSLO ZAKÁZKY ZPRACOVATELE: 21_10_188

ČÍSLO ZAKÁZKY OBJEDNATELE: ....

STUPEŇ PROJEKTOVÉ DOKUMENTACE
Dokumentace pro vydání společného povolení

MĚŘÍTKO: 1:50

OBJEKT
06-18-110c - Větev 1 (Bulvár) - 1.c část, 06-18-111c - Větev 1 (Bulvár) - 2.c část, 06-18-113a - Západní napojení Větve C, 06-18-113b - Východní napojení Větve C

FORMÁT: 14xA4

ČÁST
D.1.1 Objekty pozemních komunikací

PANE

DOKUMENT (VÝKRES): Vzorové příčné řezy

ČÍSLO VÝKRESU / REVIZE: 06 18 - D.2.b-04