



VZOROVÉ ULOŽENÍ TLAKOVÉHO POTRUBÍ Z TVÁRNÉ LITINY

A/ V NEZPEVNĚNÉM TERÉNU

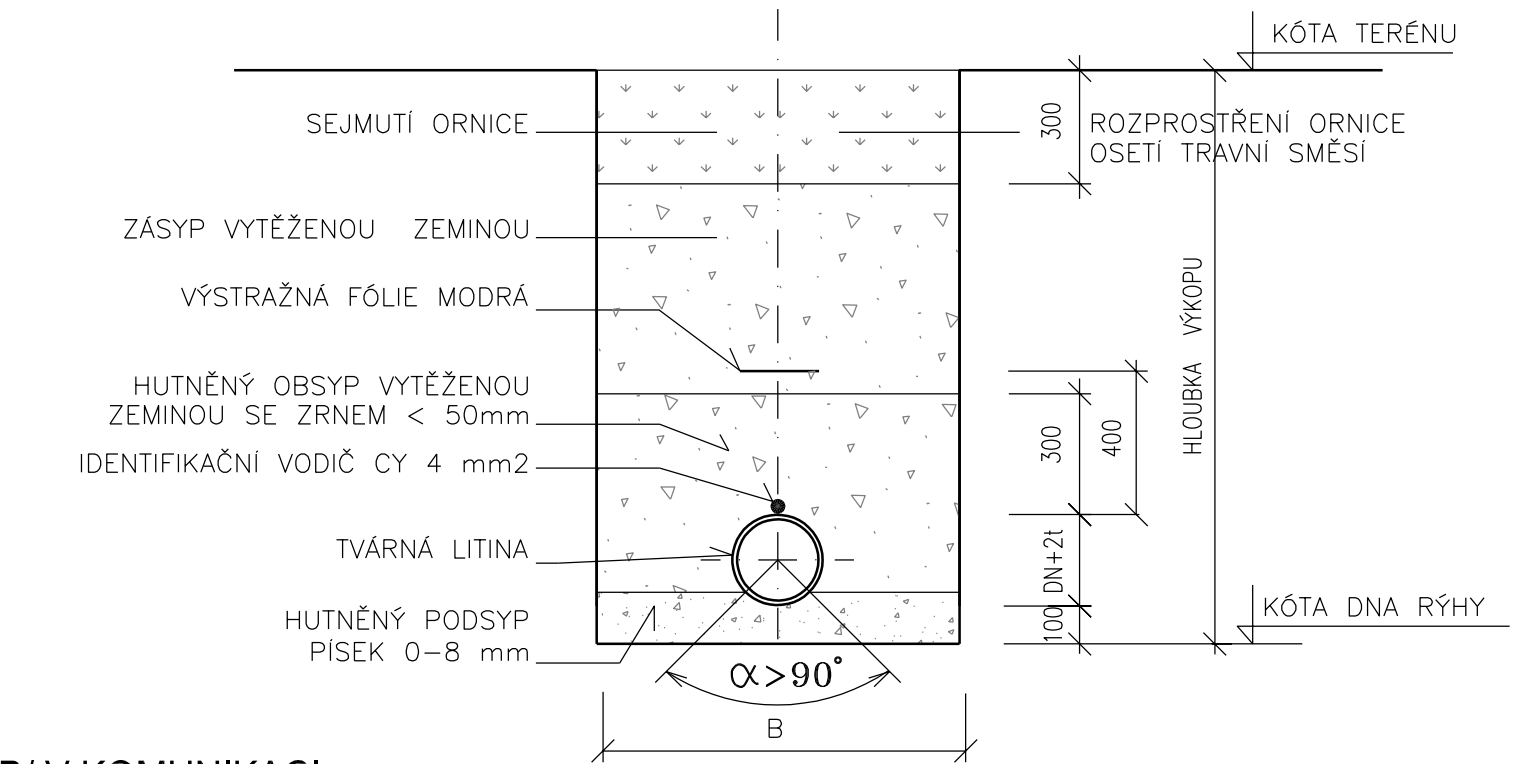

B/ V KOMUNIKACI

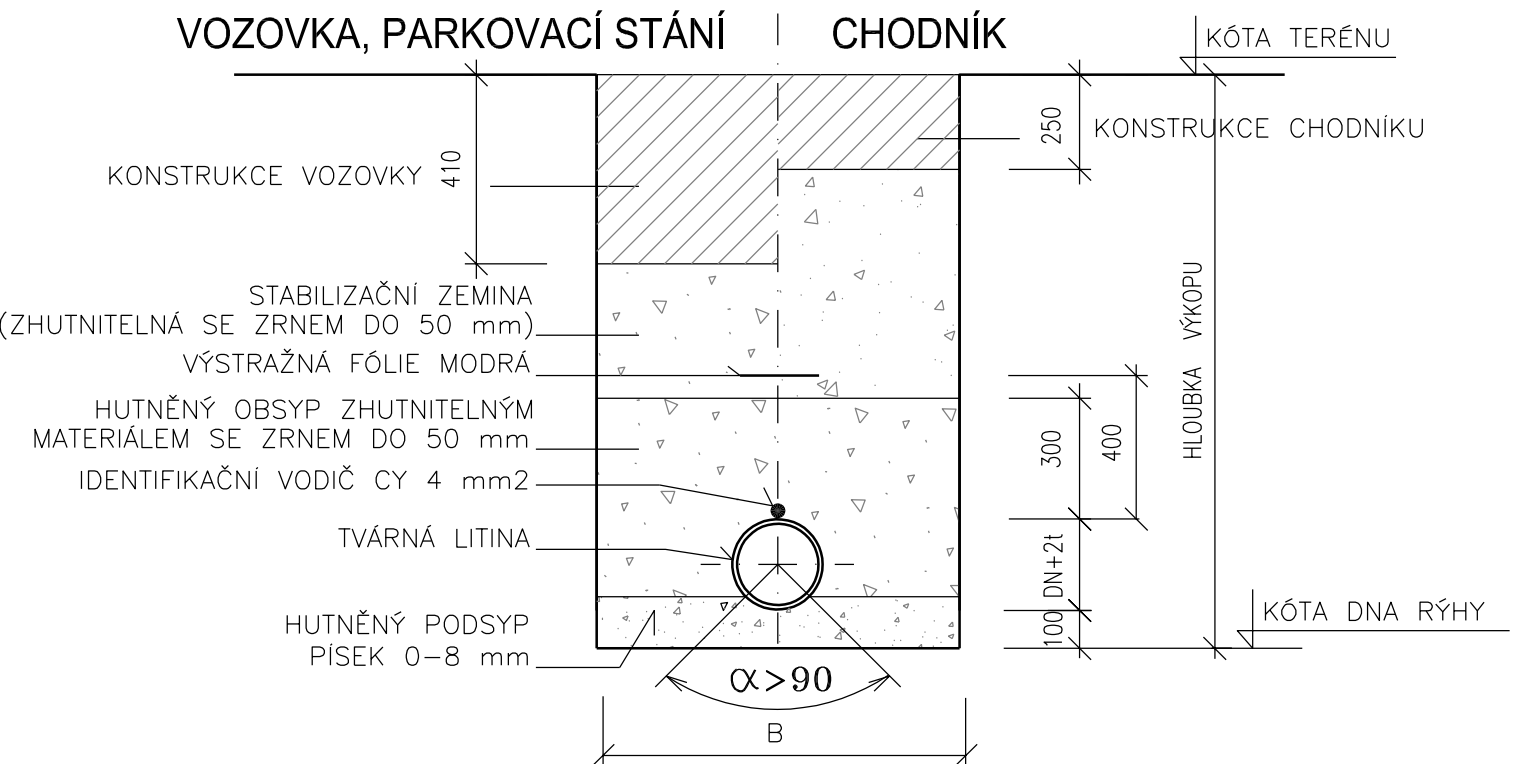

TABULKA ROZMĚRŮ


DN	MIN.ŠÍŘKA RÝHY (B) BEZ PAŽENÍ	MIN.ŠÍŘKA RÝHY (B) VČETNĚ PŘÍLOŽNÉHO PAŽENÍ	MIN. ŠÍŘKA RÝHY (B) VČETNĚ PAŽICÍCH BOXŮ
DO 250	1000	1100	1220
300	1050	1150	1270
400	1250	1350	1470
500	1400	1500	1620

POZNÁMKA:

- ZPEVNĚNÉ KONSTRUKCE PROVÁDĚT AŽ PO KONSOLIDACI ZÁSYPU NEBO TENTO HUTNIT DLE POŽADAVKU SPRÁVCE KOMUNIKACE
- RÝHU PAŽIT DLE POTŘEBY, VŽDY PŘI HLOUBCE RÝHY NAD 1,2 m
- PŘED ZAHÁJENÍM VÝKOPOVÝCH PRACÍ BUDOU VYTÝČENY VŠECHNY INŽENÝRSKÉ SÍTĚ
- PODMINKY JEDNOTLIVÝCH SPRÁVCŮ BUDOU DODRŽENY
- HUTNĚNÝ ZÁSYV A OBSYP POTRUBÍ V KOMUNIKACI LZE PŘÍPADNĚ PROVÉST VHODNOU HUTNITELNOU ZEMINOU Z VÝKOPU (DLE VÝSLEDKŮ IGP)

Výškový systém: B.p.v.
Souřadnicový systém: JTSK

 <div>Atelier DPK, s.r.o. Šumavská 416/15 602 00 Brno tel./fax: 541240616 atelier@atelier-dpk.cz</div>	GENERÁLNÍ PROJEKTANT	
	HLAVNÍ INŽENÝR PROJEKTU	Ing. Petr Soldán
	ZODPOVĚDNÝ PROJEKTANT	Ing. Luděk Rohovský
	VEDOUcí PROJEKTANT	Ing. Petr Soldán

 <div>Ing. Jaroslav Škola kancelář: Jana Babáka 2733/11, 612 00 Brno (budova I) +420 603 561 888 jaroslav.skola@projekcevhscz IČ 074 89 781 ČKAIT IV00 č. 1006294</div>	PROJEKTANT ČÁSTI PD	
	ZODPOVĚDNÝ PROJEKTANT	Ing. Jaroslav Škola
	VEDOUcí PROJEKTANT	Ing. Jaroslav Škola
	VYPRACOVAL	Ing. Jaroslav Škola

INVESTOR Statutární město Brno Dominikánské náměstí 1, 601 67 Brno	OBJEDNATEL Karlín development II. s.r.o. Sokolovská 700/113a, 186 00 Praha 8	DATUM 12/2022
		ČÍSLO ZAKÁZKY ZPRACOVATELE 21_10_188
NÁZEV ZAKÁZKY Stavba 06 Železniční uzel Brno - městská infrastruktura Ulice Bulvár 1.A etapa - propojení ul. Opuštěná a ul. Uhelná		ČÍSLO ZAKÁZKY OBJEDNATELE
		MĚŘITKO -
STUPEŇ PROJEKTOVÉ DOKUMENTACE Dokumentace pro vydání společného povolení		FORMÁT 2xA4
OBJEKT SO 06 22 Vodovody		PARÉ
ČÁST D. Dokumentace objektů a technických a technologických zařízení		ČÍSLO VÝKRESU / REVIZE 06 22 - D.2.b-05
DOKUMENT (VÝKRES) Vzorový příčný řez uložení litinového potrubí		