4. NADZEMNÍ PODLAŽÍ

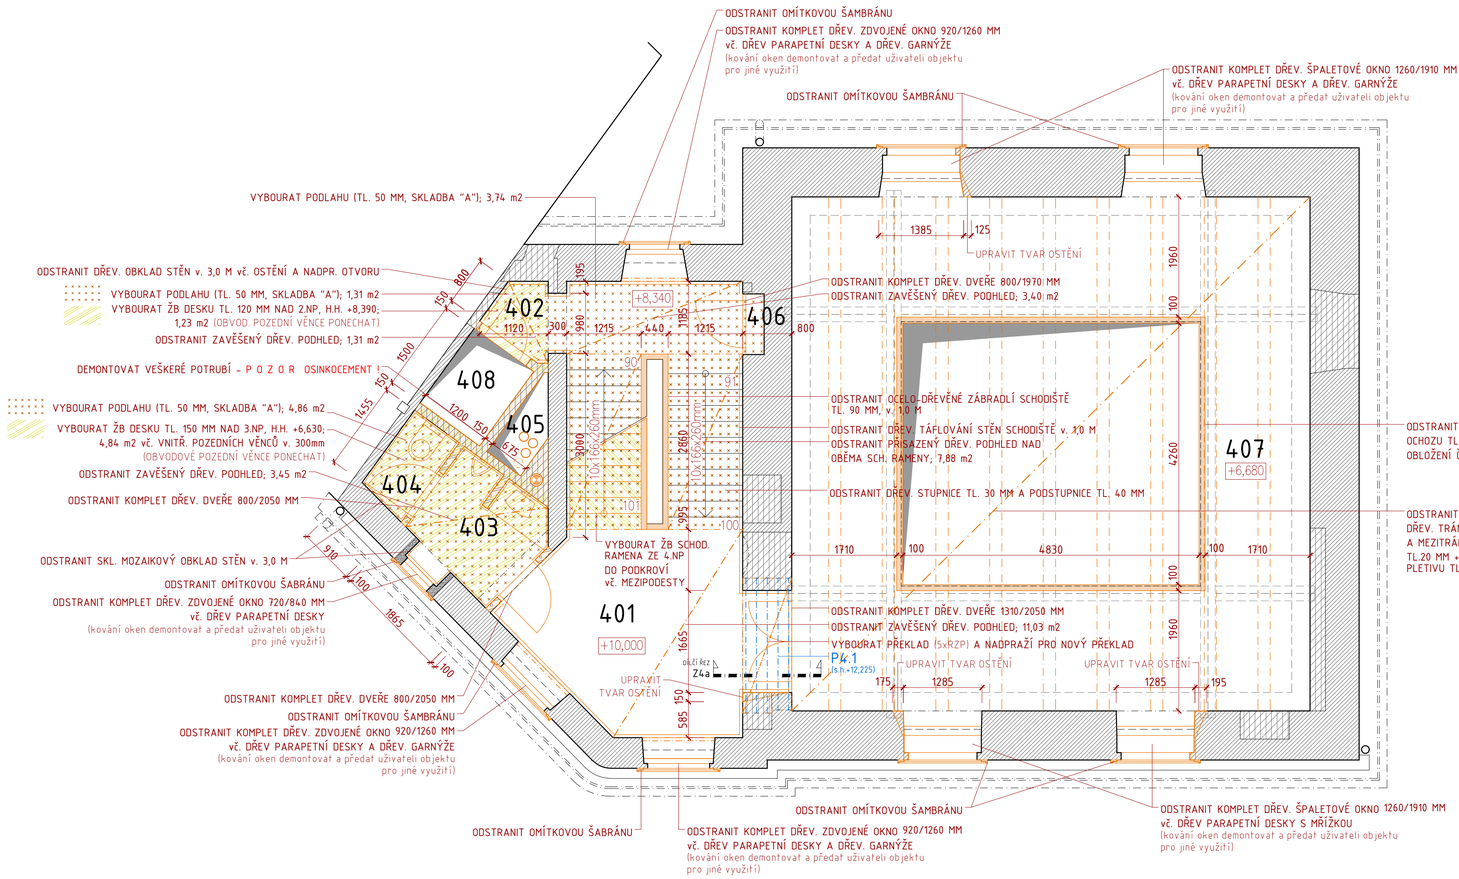

DÍLČÍ ŘEZ Z4a

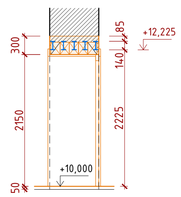

LEGENDA MÍSTNOSTÍ 4. NP

Č. M.	NÁZEV MÍSTNOSTI	VÝMĚRA [M²]
401	SCHODIŠŤOVÝ PROSTOR	23,86
402	PROSTOR PŘED VÝTAHEM	1,02
403	UMÝVÁRNA	3,45
404	WC	1,38
405	INSTALAČNÍ PROSTOR	–
406	POJISTKOVÁ SKŘÍŇ	0,30
407	VÝSTAVNÍ PROSTORY – OCHOZ	50,23
408	VÝTAHOVÁ ŠACHTA	–

PŘEKLADY VKLÁDANÉ PŘED BOURÁNÍM :

P4.1 = 2x IPE č. 120 dl. 2150mm + 3x IPE č. 140 dl. 2200 mm (celk. 140,61 kg)

POZNÁMKY :

- Legenda materiálů a skladby stávajících podlah - viz. výkres půdorysu 1.np.
- Rozsah bouracích prací na fásádách objektu - viz. výkres pohledů.
- Dodatečně ocelové překlady řádně vyklínovat a dozdít plnou cihlou CP P15 ma MC 5 MPa.
- Veškeré části původní výstavní instalace demontovat a předat nebo zlikvidovat dle dohody s investorem a uživatelem.
- Úpravy tvaru ostění oken v ht. sále provádět až po průzkumu stáv. k-ce nadpraží a příp. po jejím doplnění dle AD.

ZNAČKA	DATUM	PŘEDMĚT REVIZE	REVIZI PROVEDL
REVIZE			

±0,000 = 209,400 m n.m.

Souřadnicový systém: S-JTSK
Výškový systém: Bpv

Tento výkres požívá ochrany dle zákona č. 121/2000 Sb. (Autorský zákon)
Originál tohoto výkresu a návrh řešení na něm zobrazený je majetkem autora
a firmy Architekti Hrůša & spol., Atelié Brno, s.r.o.
Tento výkres nesmí být - vyjma zřejmého účelu, pro nějž byl pořízen - používán
a žádným způsobem nerespektujícím ustanovení Autorského zákona nebo
dohodu klienta a hlavního architekta (autora) poskytnout třetí osobě.

ARCHITEKTI (AUTOŘI) :	Prof. ing. arch. PETR HRŮŠA, ing. arch. VÍT ZENKL
VEDOUCÍ PROJEKTU / HLAVNÍ INŽENÝR PROJEKTU (HIP)	INŽENÝR NÁVRHU / ZPRACOVAL ing. arch. VÍT ZENKL
Prof. ing. arch. PETR HRŮŠA / ing. arch. VÍT ZENKL	HLAVNÍ INŽENÝR / KONTROLA Ing. IGOR BIELIK
KLIENT ZAKÁZKY : STATUTÁRNÍ MĚSTO BRNO, Dominikánské náměstí 196/1, 601 67 Brno	INVESTOR ZAKÁZKY : STATUTÁRNÍ MĚSTO BRNO, Dominikánské náměstí 196/1, 601 67 Brno
FÁZE (STUPEŇ DOKUMENTACE) **DOKUMENTACE PRO PROVÁDĚNÍ STAVBY**	OBJEKT **SO 01 Budova**

Architekti Hrůša & spol., Atelié Brno, s.r.o.
Slepá 16, 613 00 Brno
tel: 541 243 825, fax 541 243 831
E - mail : info @ atelierbrno.cz
http://www.hrusa-atelierbrno.cz
IČO 255 175 62, DIČ CZ 255 175 62
Obchodní rejstřík oddíl C, vložka 29662

NÁZEV ZAKÁZKY (DÍLO)

Rekonstrukce Měnínské brány
Měnínská 7, 602 00 BRNO

DATUM	08 / 2024
ZAKÁZKA ČÍSLO	224 54
FORMÁT	8xA4
MĚŘÍTKO	1 : 50

ČÁST DOKUMENTACE (PROFESE) : ARCHITEKTONICKO-STAVEBNÍ ŘEŠENÍ

KÓD DOKUMENTACE	FÁZE
D 1.1	PDPS

DOKUMENT (VÝKRES) : PŮDORYS 4. NADZEMNÍHO PODLAŽÍ - BOURACÍ PRÁCE

Č. VÝKRESU / REVIZE	PARÉ
D 1.1.005	