
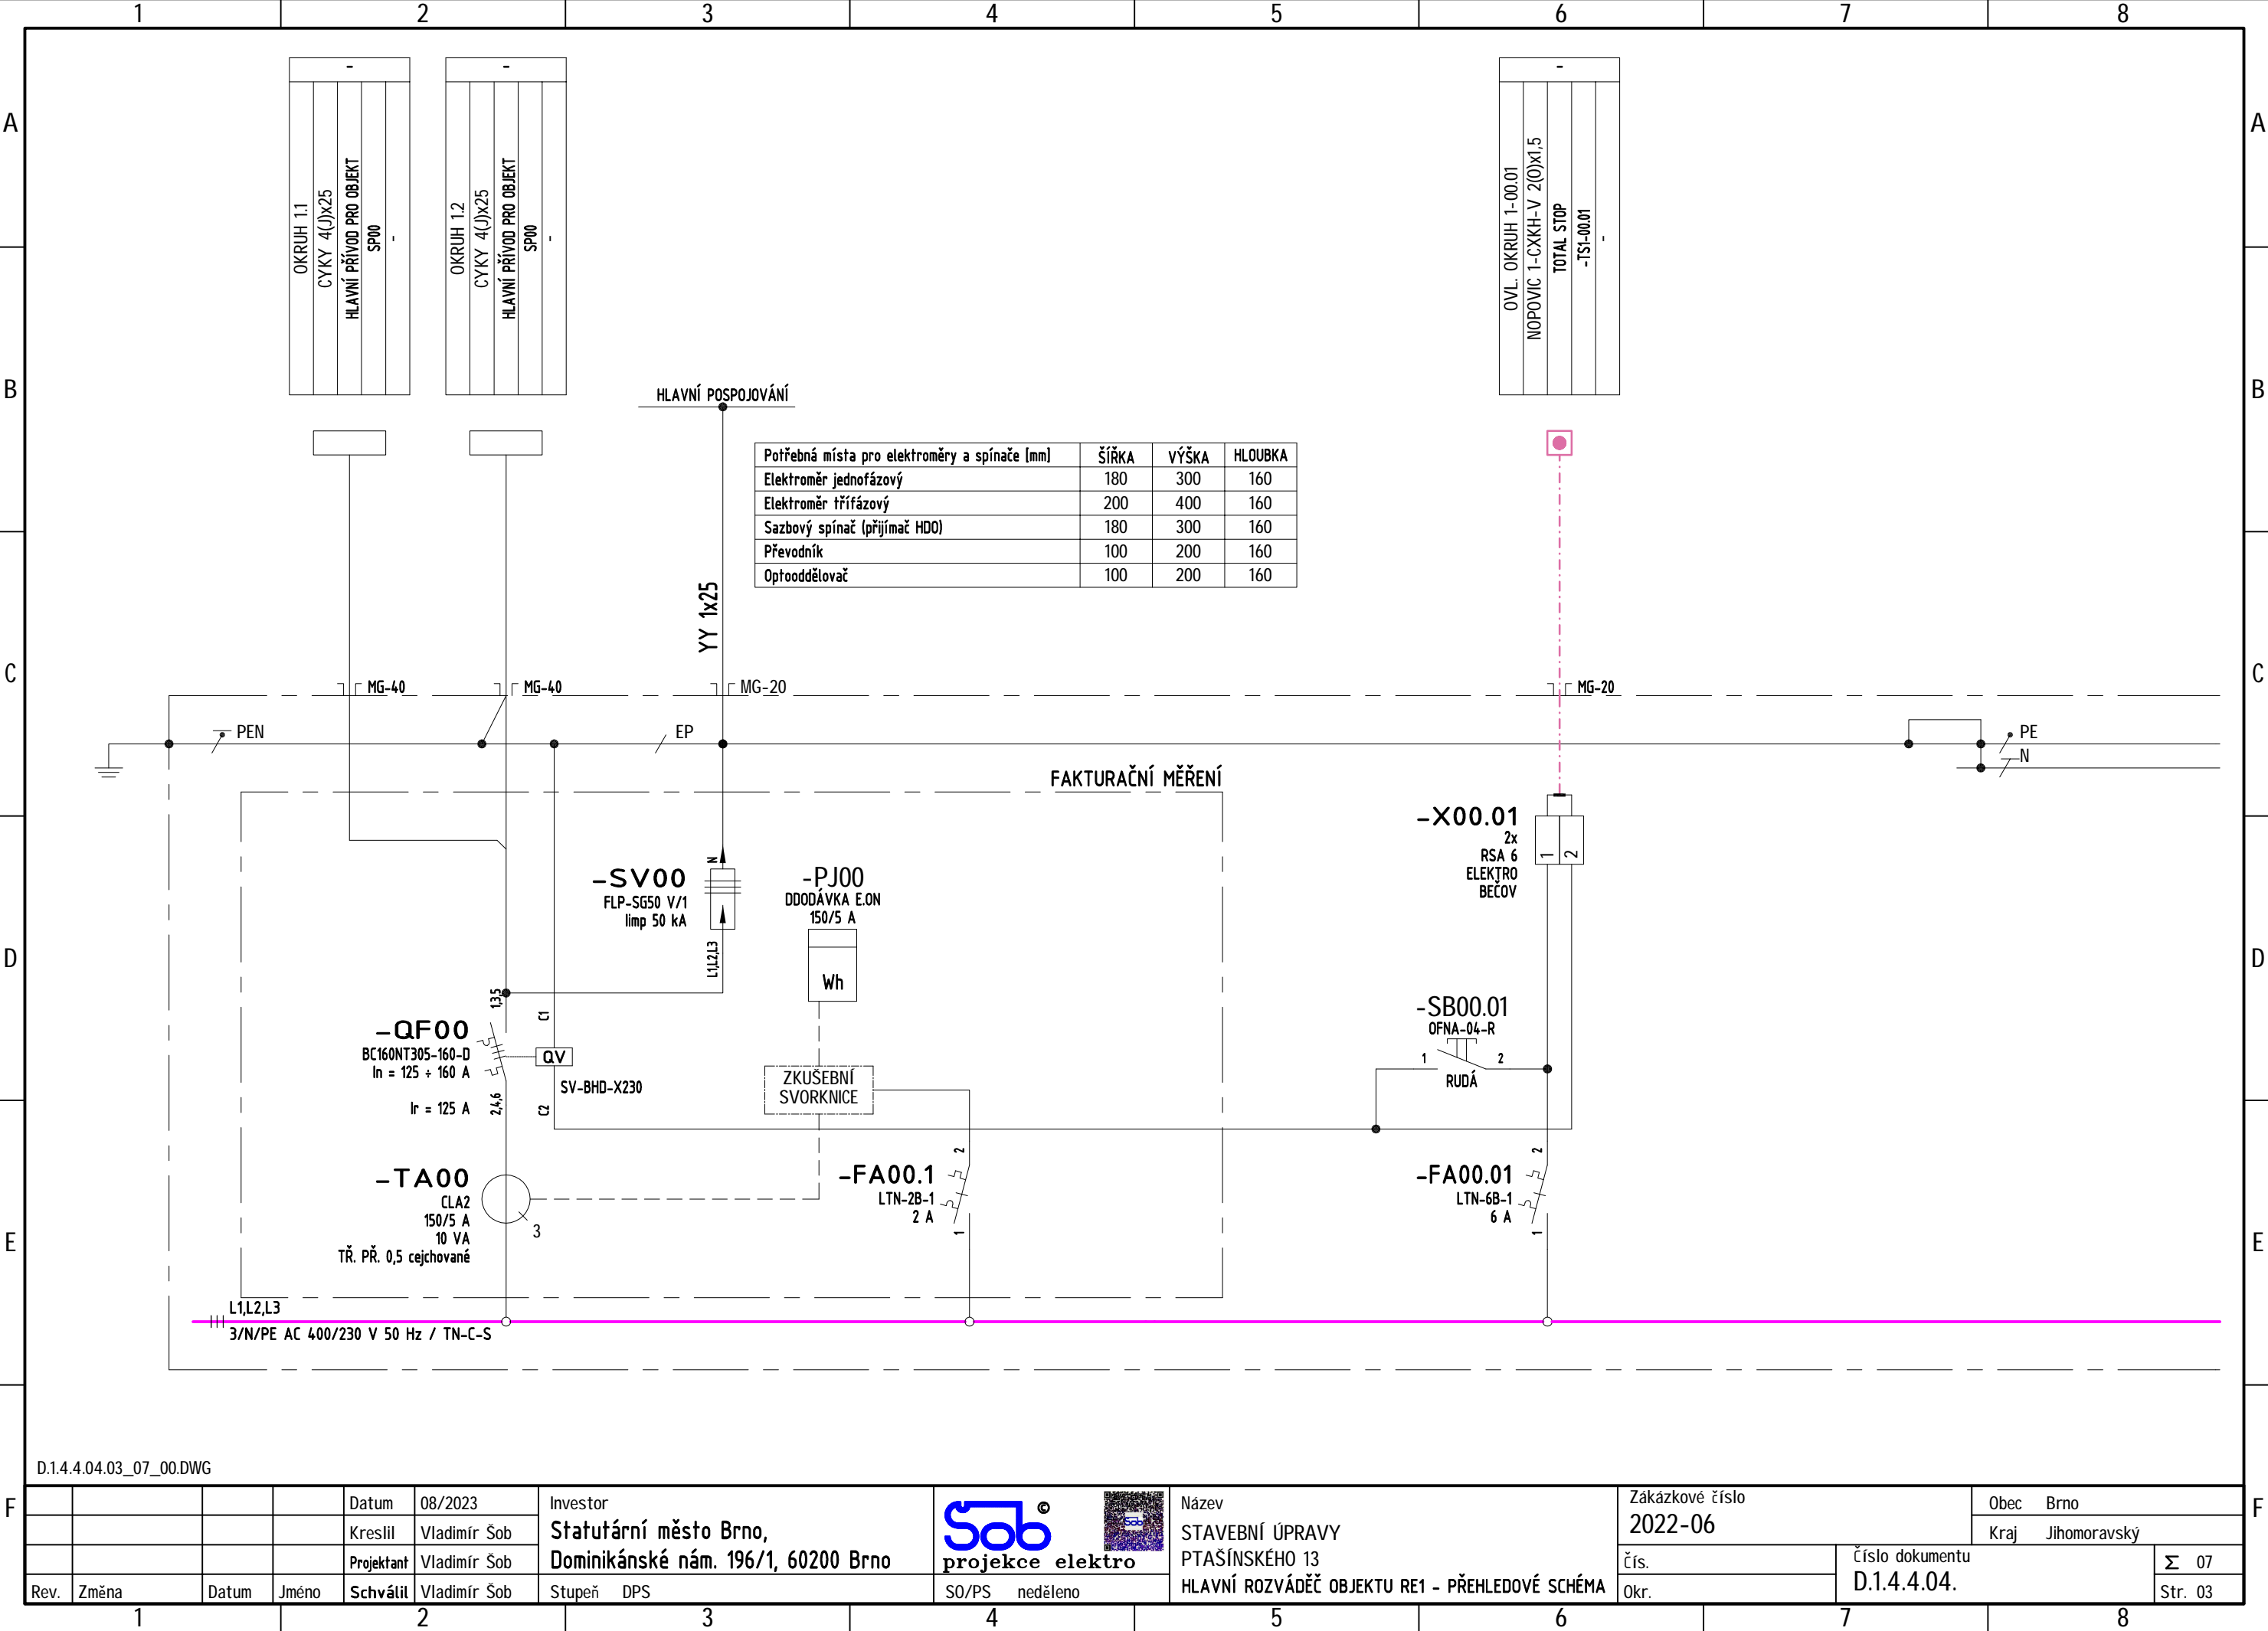
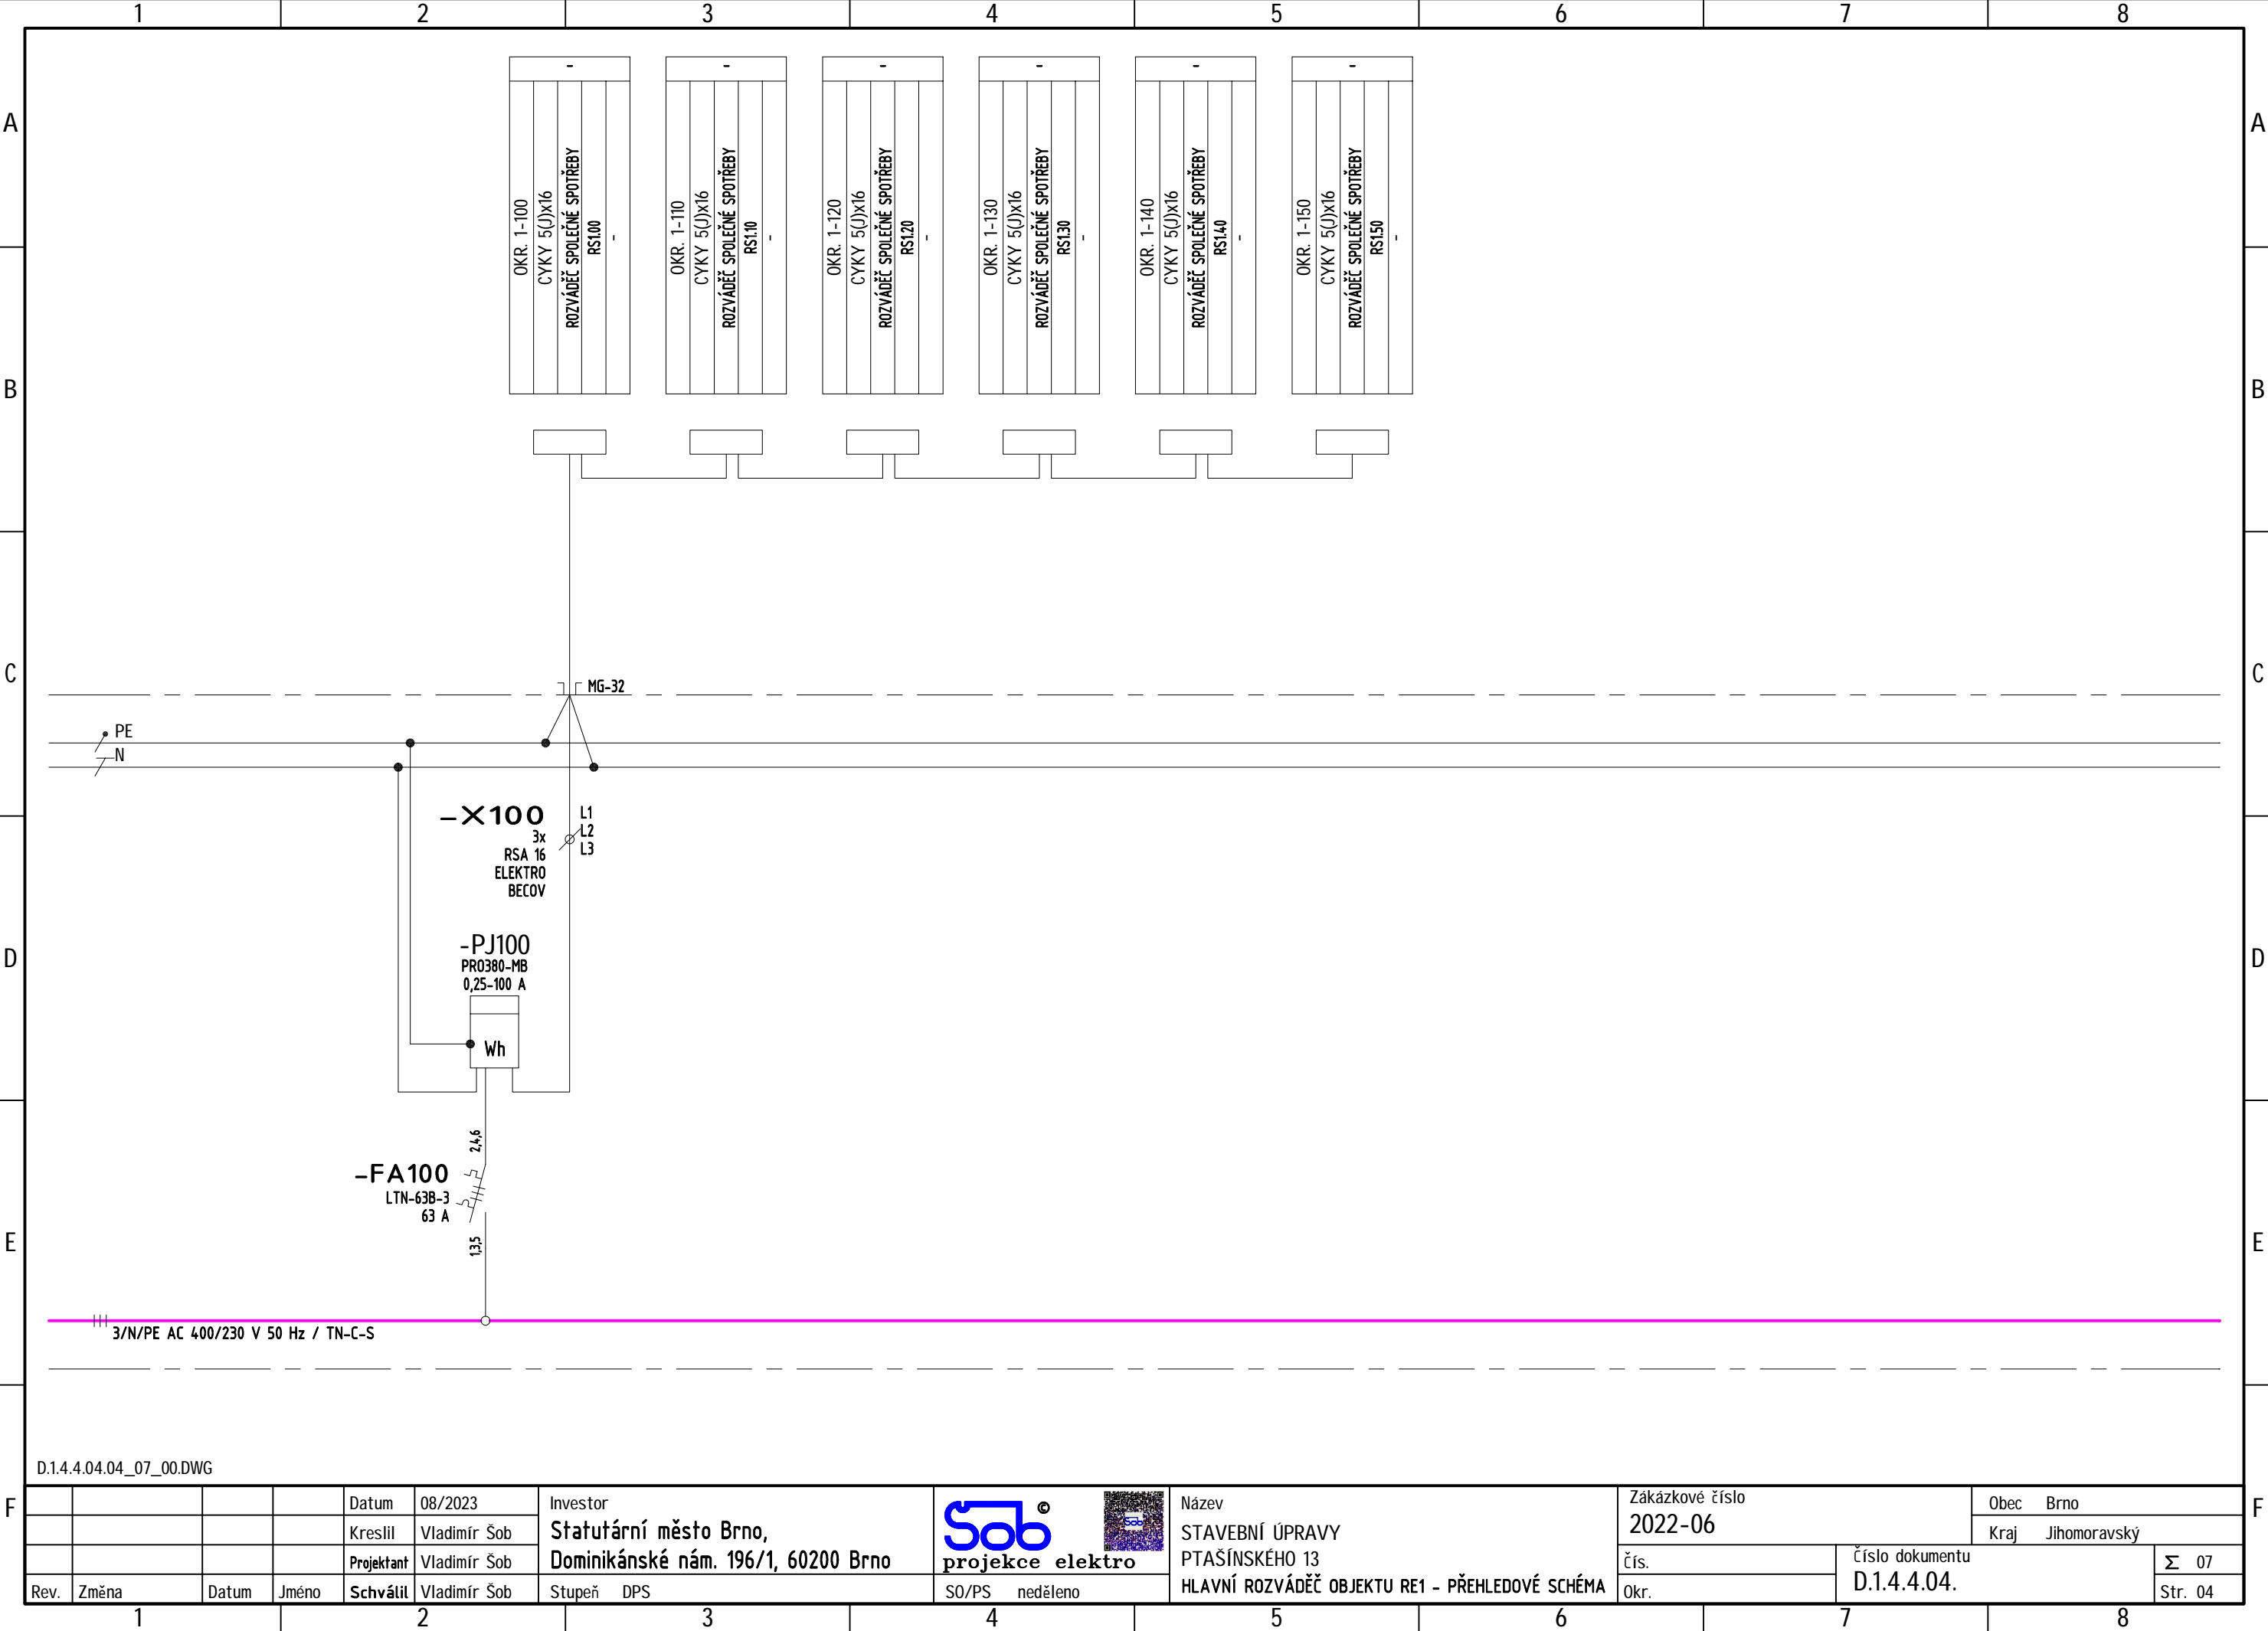


1	2	3	4						
A	<div>HLAVNÍ ROZVÁDĚČ OBJEKTU RE1</div>				A				
	HLAVNÍ ROZVÁDĚČ OBJEKTU								
	ELEKTRICKÉ ÚDAJE								
	JMENOVITÉ NAPĚTÍ	[V]	1 000 AC, 1 500 DC						
	JMENOVITÝ PROUD	[A]	6300						
	JMEN. ZKRAT. PROUD	[kA]							
	SÍŤ		3/N/PE AC 400/230 V 50 Hz / TN-C-S						
	OCHRANA		AUTOMAT. ODPOJ. OD ZDROJE NADPROUD. OCHRANNÝM PŘÍSTROJEM						
			AUTOMAT. ODPOJ. OD ZDROJE PROUD. CHRÁNIČEM						
B	MECHANICKÉ ÚDAJE				B				
	KRYTÍ	ZAVŘENÉ DVEŘE	IP	40					
		OTEVŘENÉ DVEŘE	IP	20					
		INSTALACE		SKŘÍŇ NA PODLAHU					
	ROZMĚRY	VÝŠKA	[mm]	2000					
		ŠÍŘKA	[mm]	2x 600					
		HLOUBKA	[mm]	500					
	NÁTĚRY (BARVA)	DVEŘE	RAL	7032					
		RÁM A VNITŘEK	RAL	7032					
	SMĚR VODIČŮ	PŘÍVODY		VRCHEM					
VÝVODY			VRCHEM						
C					C				
D					D				
E	<p>TYPY PŘÍSTROJŮ UVEDENÉ V TOMTO DOKUMENTU JSOU UVEDENY POUZE PROTO, ABY BYLY ZŘEJMÉ TECHNICKÉ VLASTNOSTI PŘÍSTROJŮ. TYPY PŘÍSTROJŮ NEJSOU ZÁVAZNÉ A MOHOU BÝT NAHRAZENY JINÝMI TYPY PŘÍSTROJŮ SE STEJNÝMI VLASTNOSTMI.</p>				E				
F	D.1.4.4.04.00.DWG				F				
			Datum	08/2023		Kraj	JIHOMORAVSKÝ	Obecní úřad	BRNO
			Kreslil	VLADIMÍR ŠOB		Investor	<div>projekce elektro</div>		
			Projektant	VLADIMÍR ŠOB		Statutární město Brno,			
			Schválil	VLADIMÍR ŠOB		Dominikánské nám. 196/1, 60200 Brno			
	Rev.	Změna	Datum	Jméno		HIP	ING. ARCH. J. MATUŠEK	Zakázkové číslo	2022-06
	Stupeň DOKUMENTACE PRO PROVÁDĚNÍ STAVBY								
	Název					SO/PS			
	STAVEBNÍ ÚPRAVY					SO 001			
	PTAŠÍNSKÉHO 13					Číslo dokumentu			
HLAVNÍ ROZVÁDĚČ OBJEKTU RE1					D.1.4.4.04.				
					Σ 07				
					Str. 01				
1	2	3	4						


	1	2	3	4	5	6	7	8
A								
B								
C								
D								
E								
F								

STRANA	NÁZEV	REVIZE						
		00	01	02	03	04	05	NOTE
01	TITULNÍ LIST	X						
02	SEZNAM REVIZÍ	X						
03	PŘEHLEDOVÉ SCHÉMA	X						
04	PŘEHLEDOVÉ SCHÉMA	X						
05	PŘEHLEDOVÉ SCHÉMA	X						
06	PŘEHLEDOVÉ SCHÉMA	X						
07	POHLED	X						






D.1.4.4.04.04_07_00.DWG													
				Datum	08/2023	Investor <b>Statutární město Brno,</b> <b>Dominikánské nám. 196/1, 60200 Brno</b>	  <b>projekce elektro</b>	Název STAVEBNÍ ÚPRAVY PTAŠÍNSKÉHO 13 <b>HLAVNÍ ROZVÁDĚČ OBJEKTU RE1 - PŘEHLEDOVÉ SCHÉMA</b>	Zákazkové číslo <b>2022-06</b>		Obec    Brno		
				Kreslil	Vladimír Šob				Kraj    Jihomoravský				
				Projektant	Vladimír Šob				Čís.	Číslo dokumentu <b>D.1.4.4.04.</b>		Σ    07	
Rev.	Změna	Datum	Jméno	<b>Schválil</b>	Vladimír Šob	Stupeň    DPS	SO/PS    neděleno	Okř.				Str.    04	

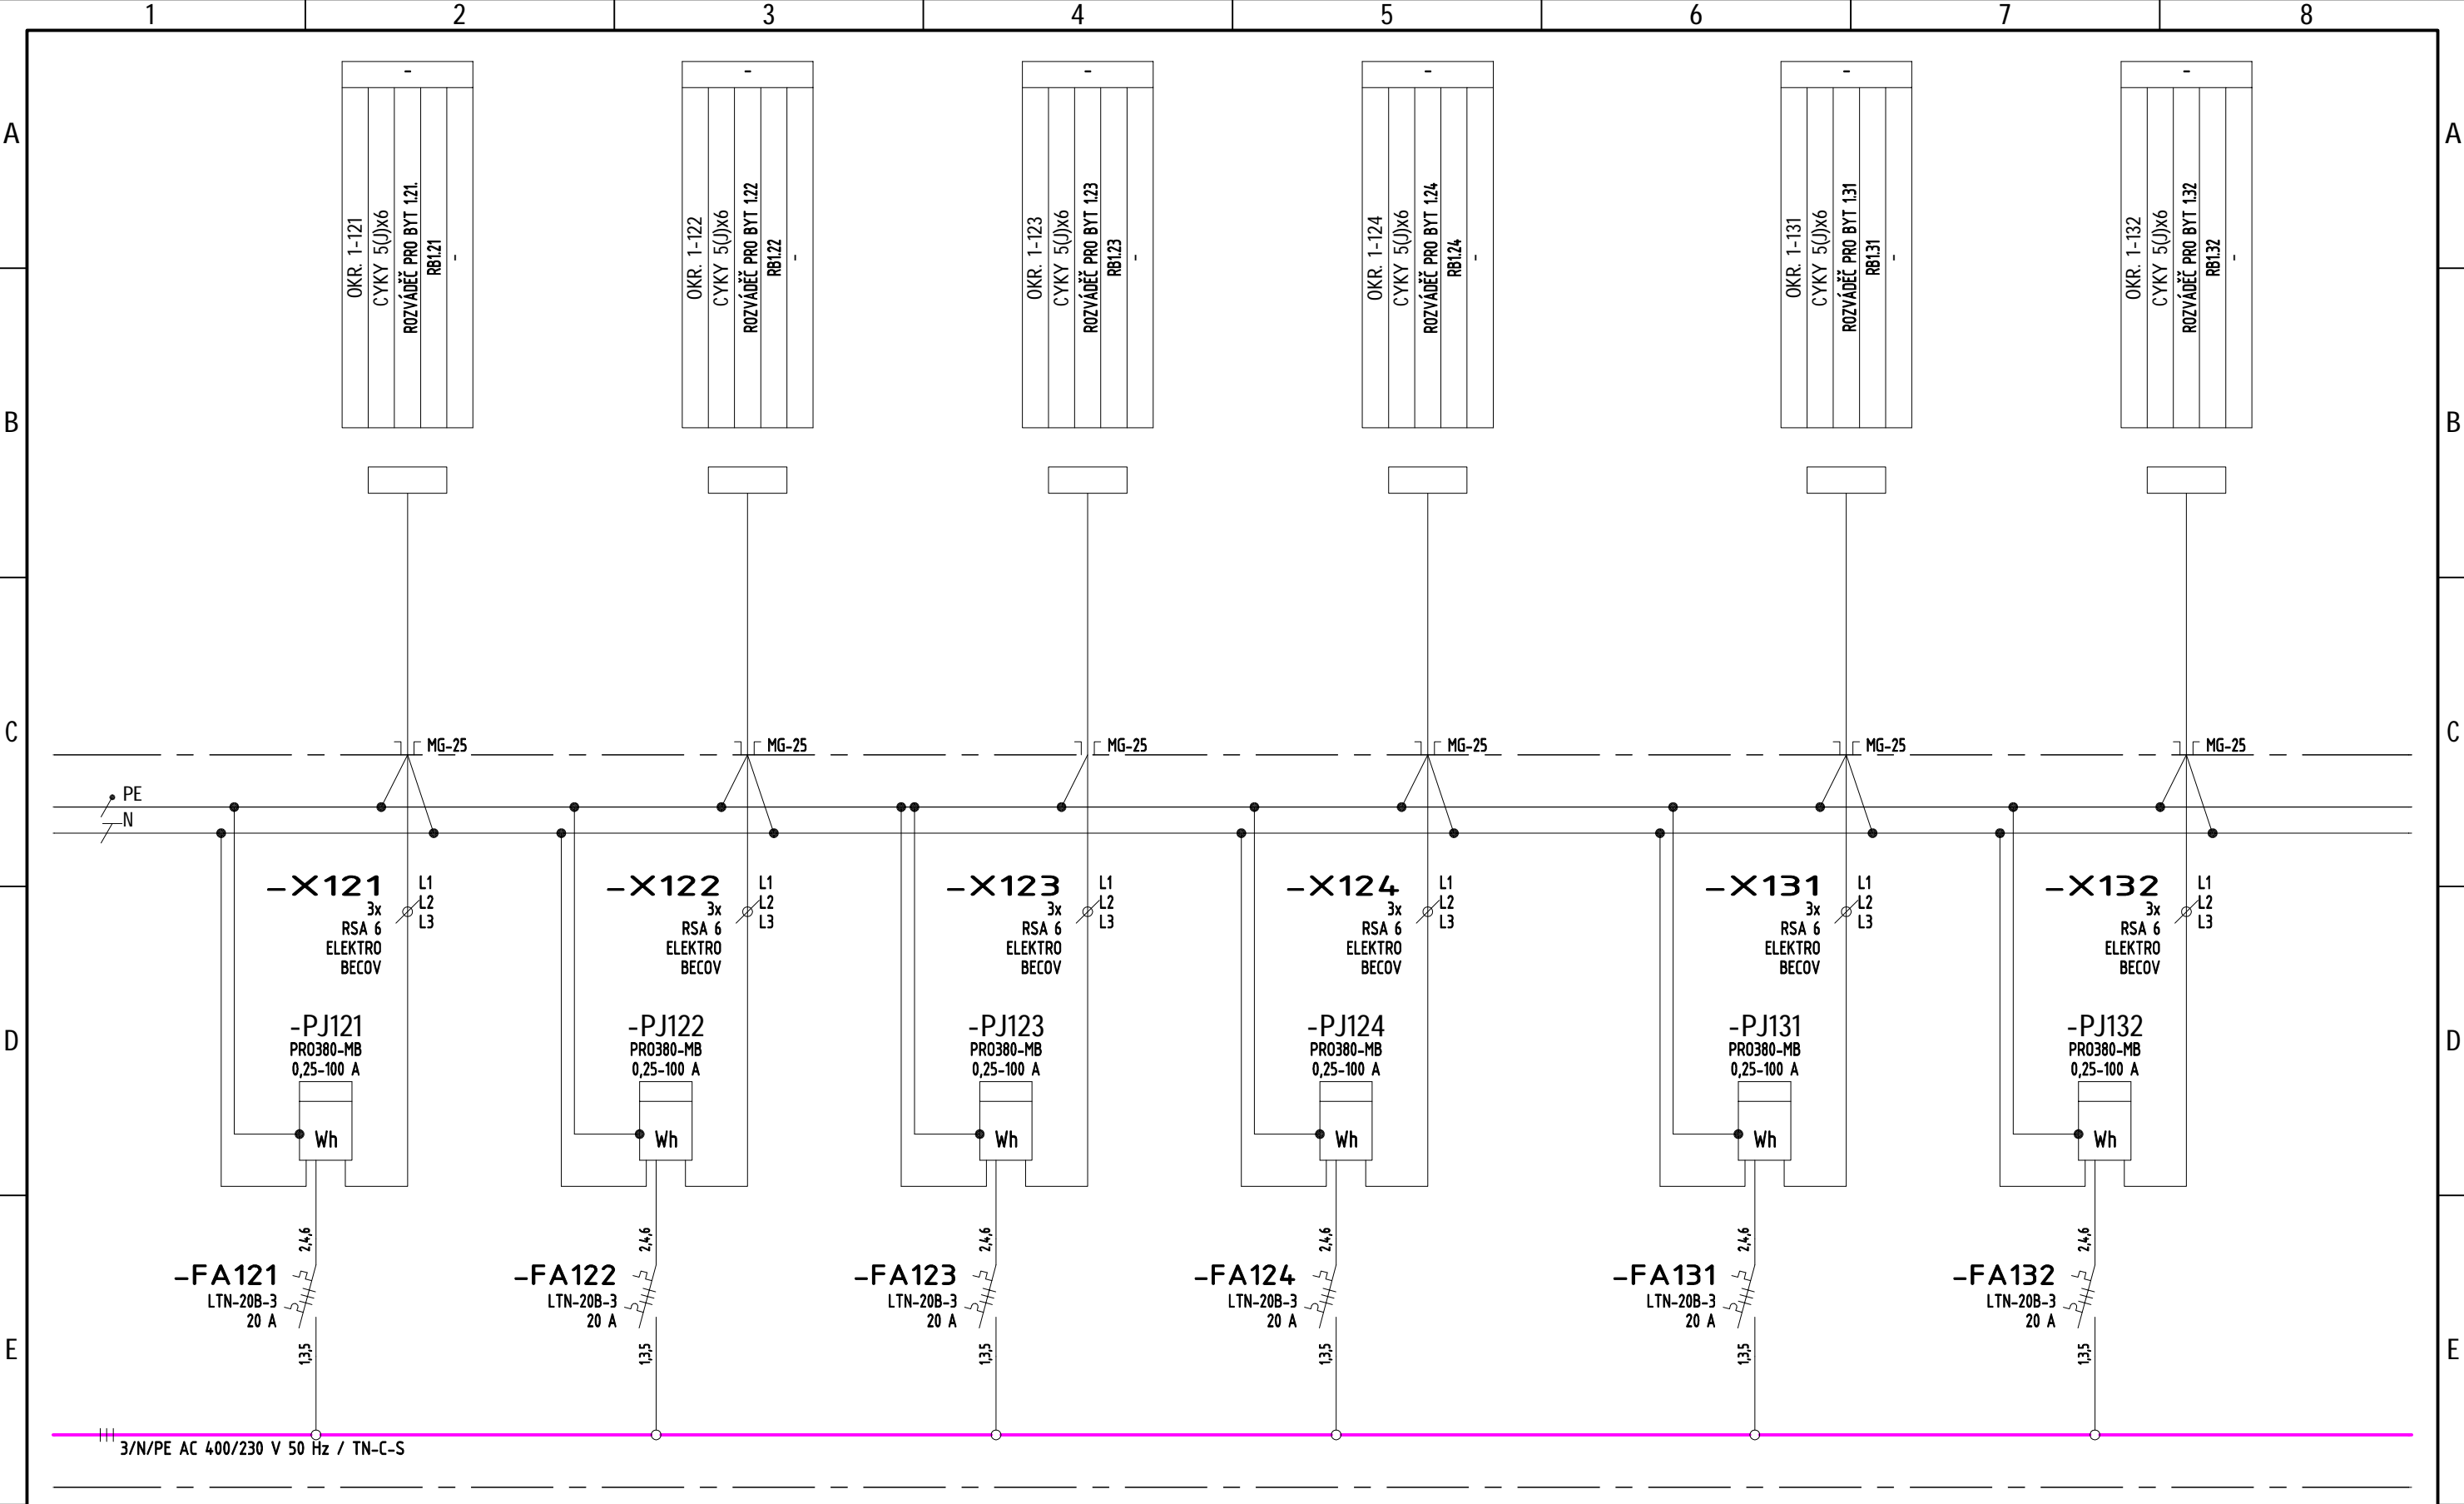


D.1.4.4.04.05_07_00.DWG																	
				Datum	08/2023	Investor Statutární město Brno, Dominikánské nám. 196/1, 60200 Brno		Název STAVEBNÍ ÚPRAVY PTAŠÍNSKÉHO 13 HLAVNÍ ROZVÁDEČ OBJEKTU RE1 - PŘEHLEDOVÉ SCHÉMA	Zákazkové číslo 2022-06		Obec    Brno						
				Kreslil	Vladimír Šob						Kraj    Jihomoravský						
				Projektant	Vladimír Šob												
Rev.	Změna	Datum	Jméno	Schválil	Vladimír Šob	Stupeň    DPS			SO/PS    neděleno	Číslo dokumentu D.1.4.4.04.		Σ    07					
1		2		3		4			5		6		7		8		9
										Okr.						Str. 05	

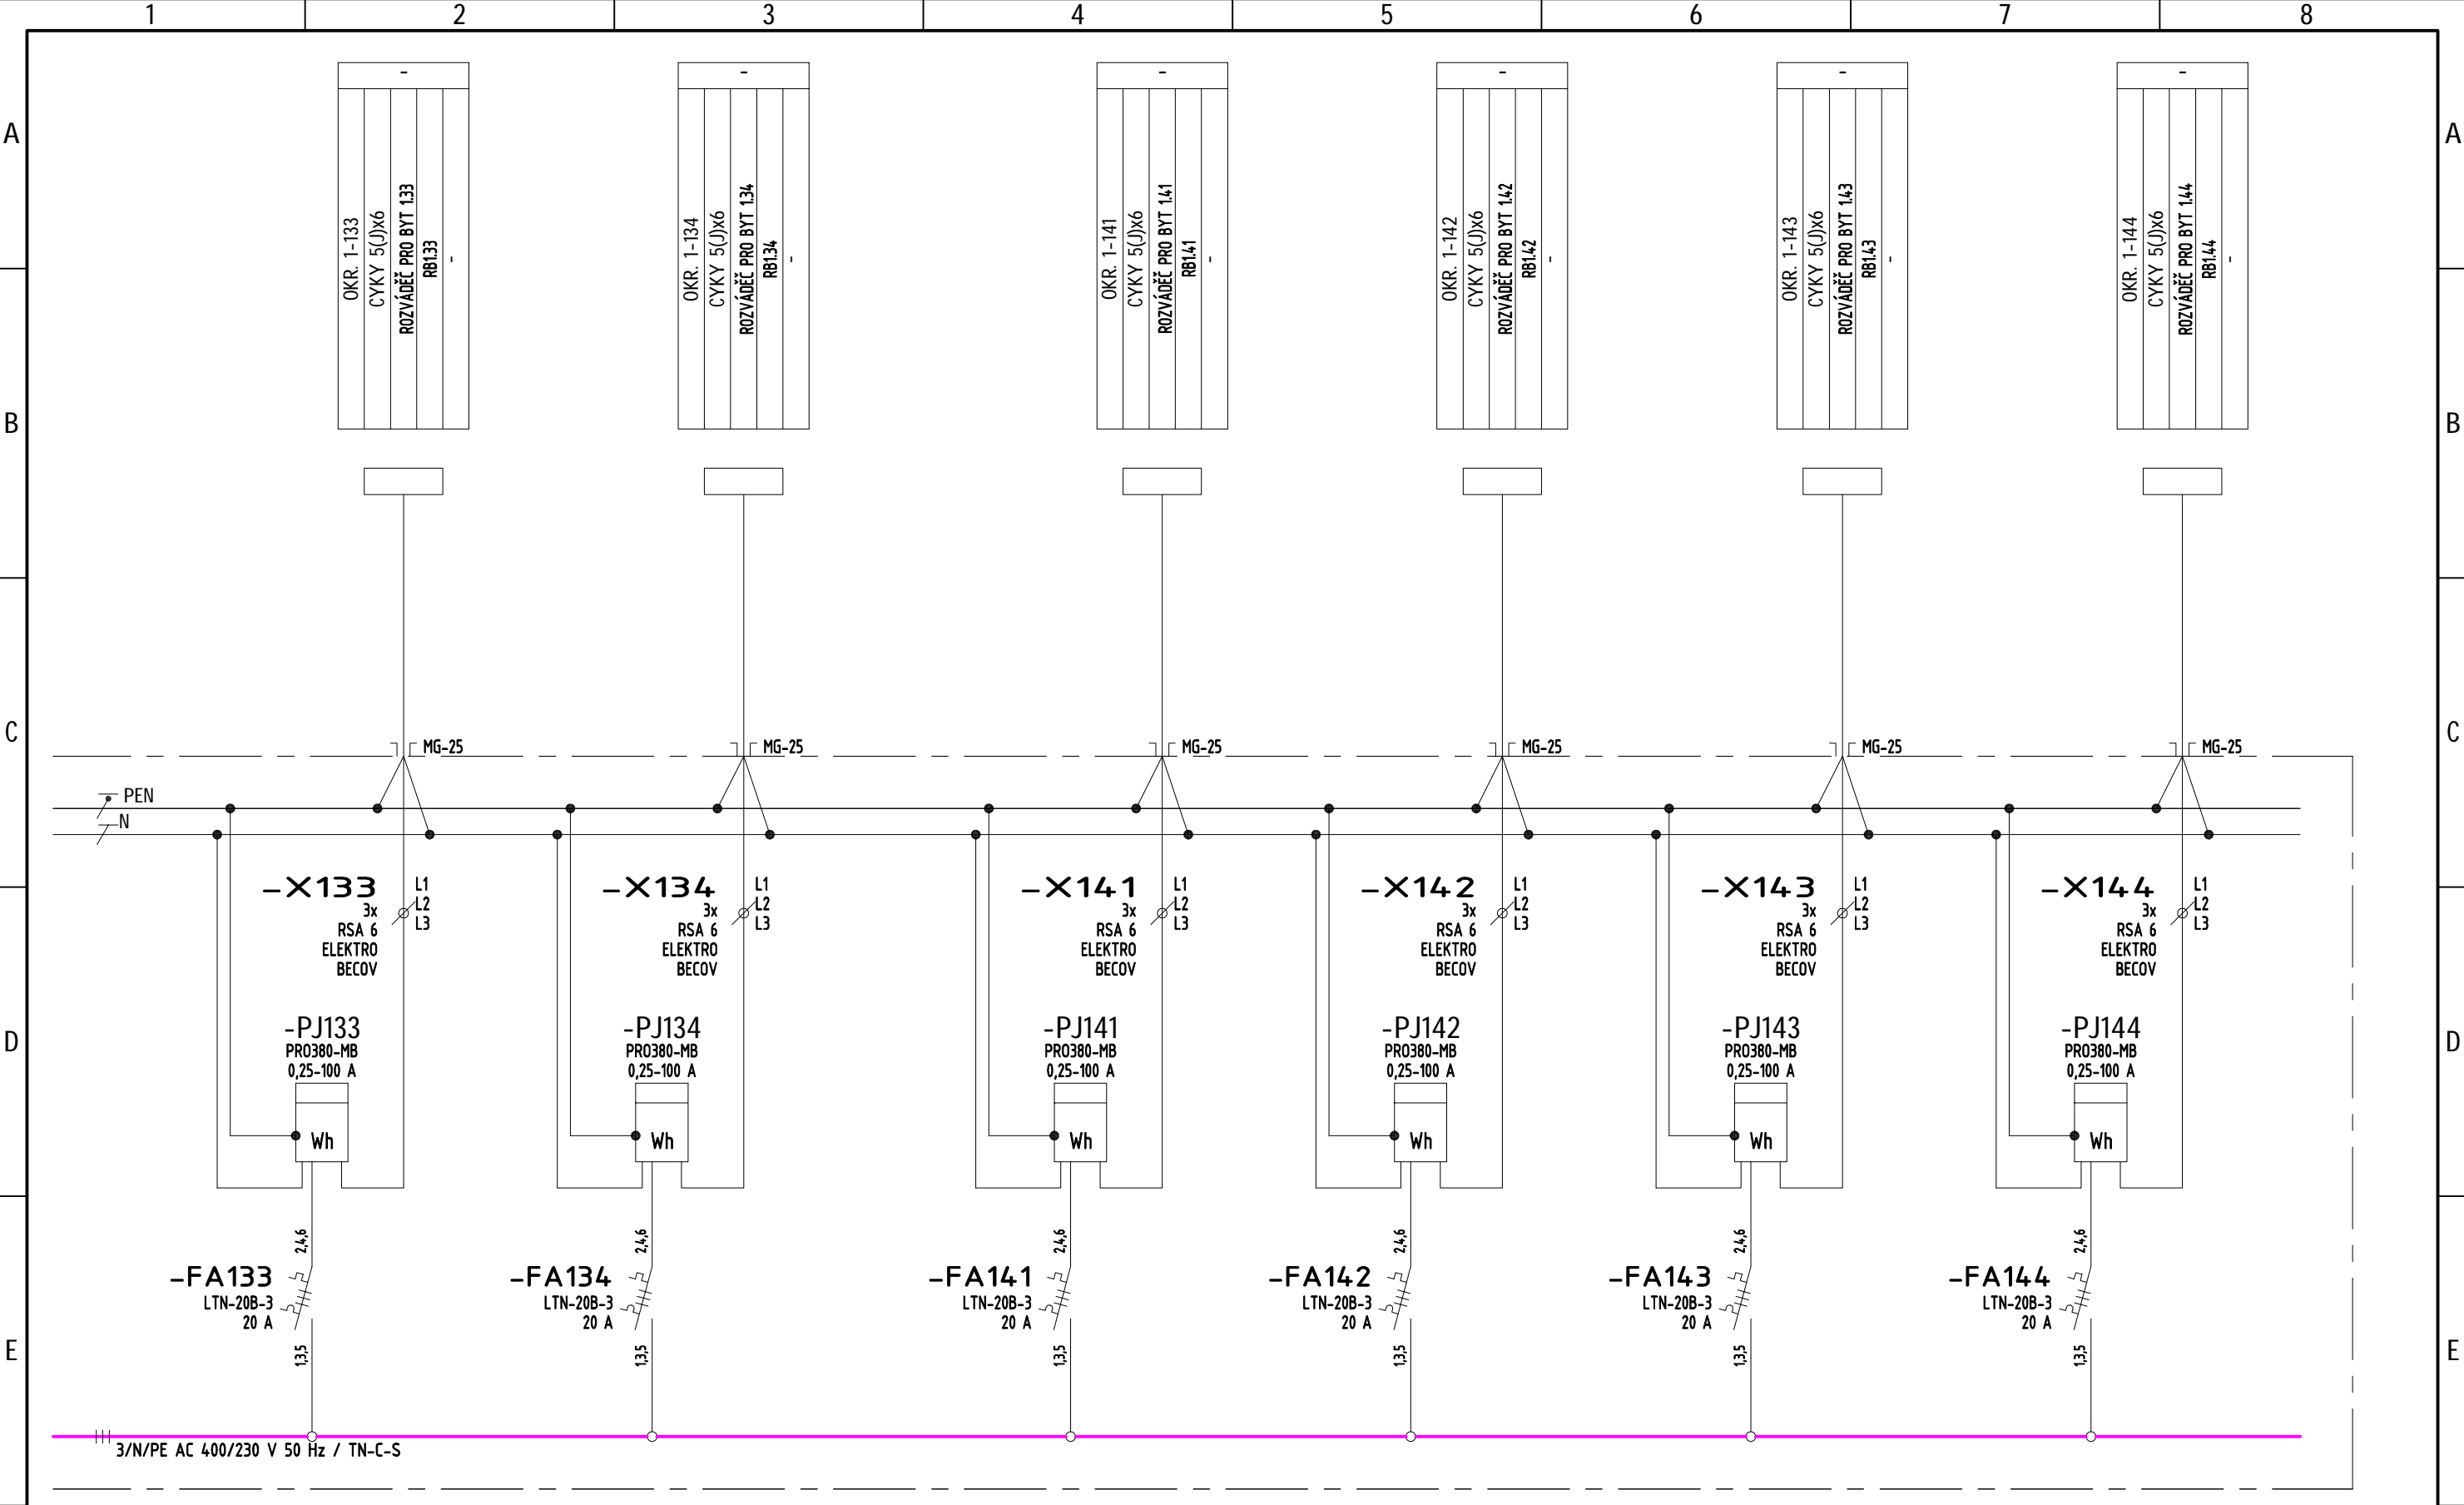


D.1.4.4.04.06\_07\_00.DWG

				Datum	08/2023	Investor		Název		Zákazkové číslo		Obec	
				Kreslil	Vladimír Šob	Statutární město Brno, Dominikánské nám. 196/1, 60200 Brno		STAVEBNÍ ÚPRAVY PTAŠÍNSKÉHO 13		2022-06		Brno	
				Projektant	Vladimír Šob					Číslo dokumentu		Kraj	
Rev.	Změna	Datum	Jméno	Schválil	Vladimír Šob	Stupeň		HLAVNÍ ROZVÁDEČ OBJEKTU RE1 - PŘEHLEDOVÉ SCHÉMA		D.1.4.4.04.		Jihomoravský	
						DPS		SO/PS		Okř.		Σ 07	
								neděleno				Str. 06	

KONEČNOU VELIKOST ROZVÁDĚČE URČÍ VÝROBCE ROZVÁDĚČE

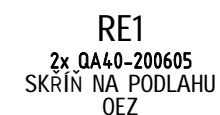

				Datum	08/2023	Investor		Název STAVEBNÍ ÚPRAVY PTAŠÍNSKÉHO 13 HLAVNÍ ROZVÁDĚČ OBJEKTU RE1 - POHLED	Zákazkové číslo 2022-06	Obec Brno	
				Kreslil	Vladimír Šob	Statutární město Brno, Dominikánské nám. 196/1, 60200 Brno				Kraj Jihomoravský	
				Projektant	Vladimír Šob				Čís.	Číslo dokumentu	Σ 07
Rev.	Změna	Datum	Jméno	Schválil	Vladimír Šob	Stupeň DPS	SO/PS neděleno	Okr.	D.1.4.4.04.	Str. 07	