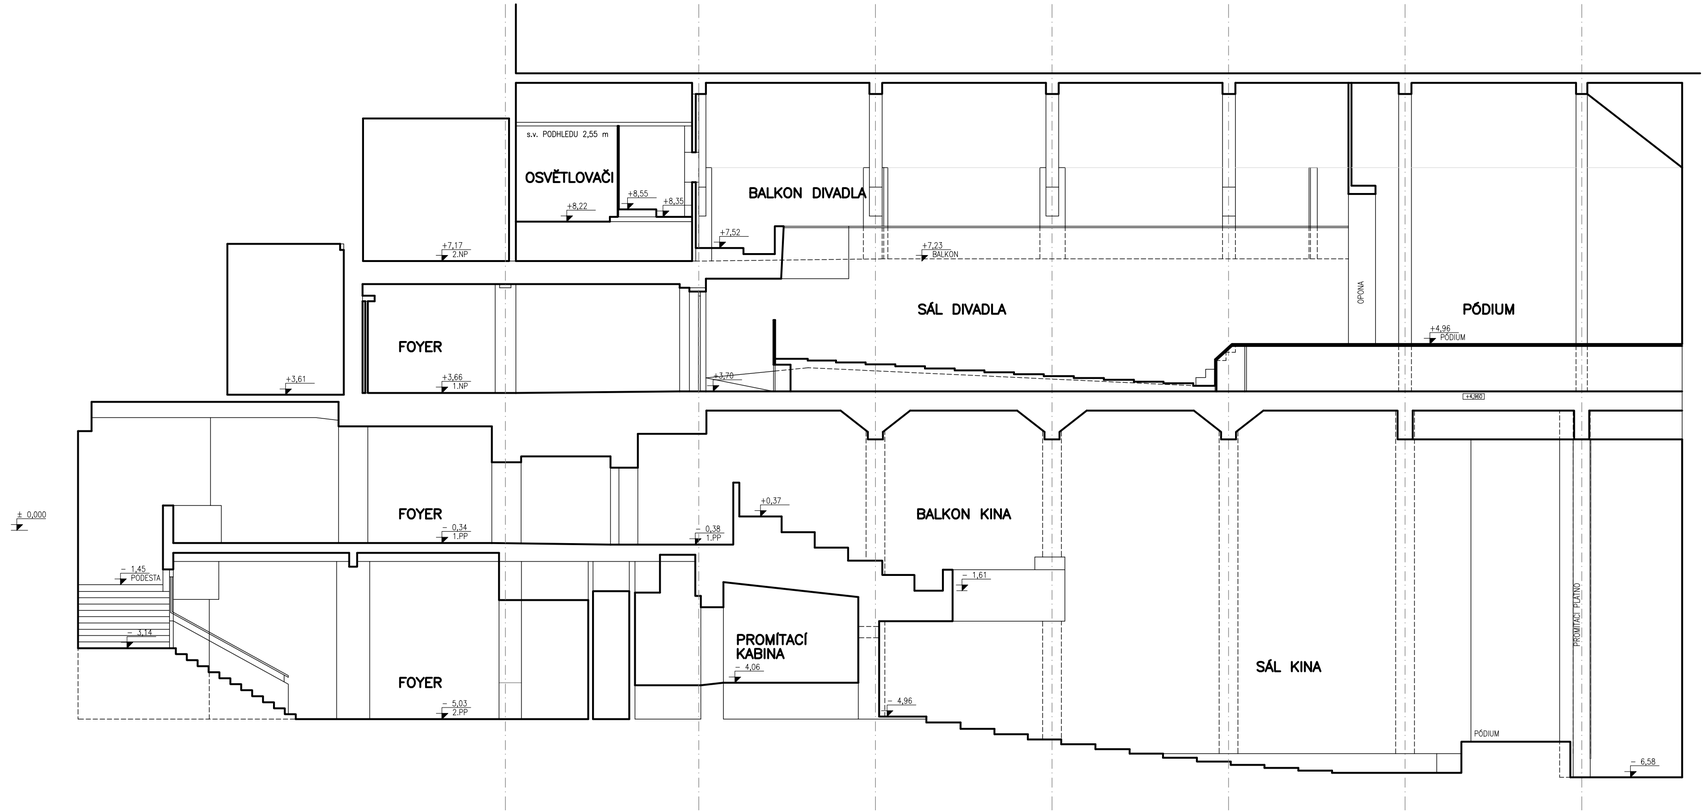

POZNÁMKA

– NEPŘÍSTUPNÉ A SKRYTÉ KONSTRUKCE SE POUZE PŘEDPOKLÁDAJÍ

±0,000 = PODLAHA V 1.NP - M.Č. 1.02

HLAVNÍ INŽENÝR PROJEKTU			PROJECT BUILDING PROJECT BUILDING S.R.O., ERBENOVA 8, 60200 BRNO	
ZODPOVĚDNÝ PROJEKTANT	ING. IVANA KLOBOUKOVÁ			
VYPRACOVAL	ING. IVANA KLOBOUKOVÁ			
KONTROLOVAL	ING. MARIE BLAŽKEOVÁ			
INVESTOR : Statutární město Brno, Dominikánské nám. 1, Brno 601 67			FORMÁT	4 A4
MÍSTO: Moravské nám. 3, Jakubské nám. 5, Brno			DATUM	BŘEZEN 2006
NÁZEV AKCE: ZAMĚŘENÍ STÁVAJÍCÍHO STAVU OBJEKTU KINA SCALA A DIVADLA BOLKA POLÍVKY			STUPEŇ	ZMS
			ČÍSLO ZAKÁZKY	14/06
			SPECIALIZACE	E.2
STAVEBNÍ OBJEKT:				
NÁZEV VÝKRESU SCHEMATICKÝ ŘEZ SÁLY- STÁVAJÍCÍ STAV			MĚŘÍTKO 1:100	ČÍSLO VÝKRESU E.2.105