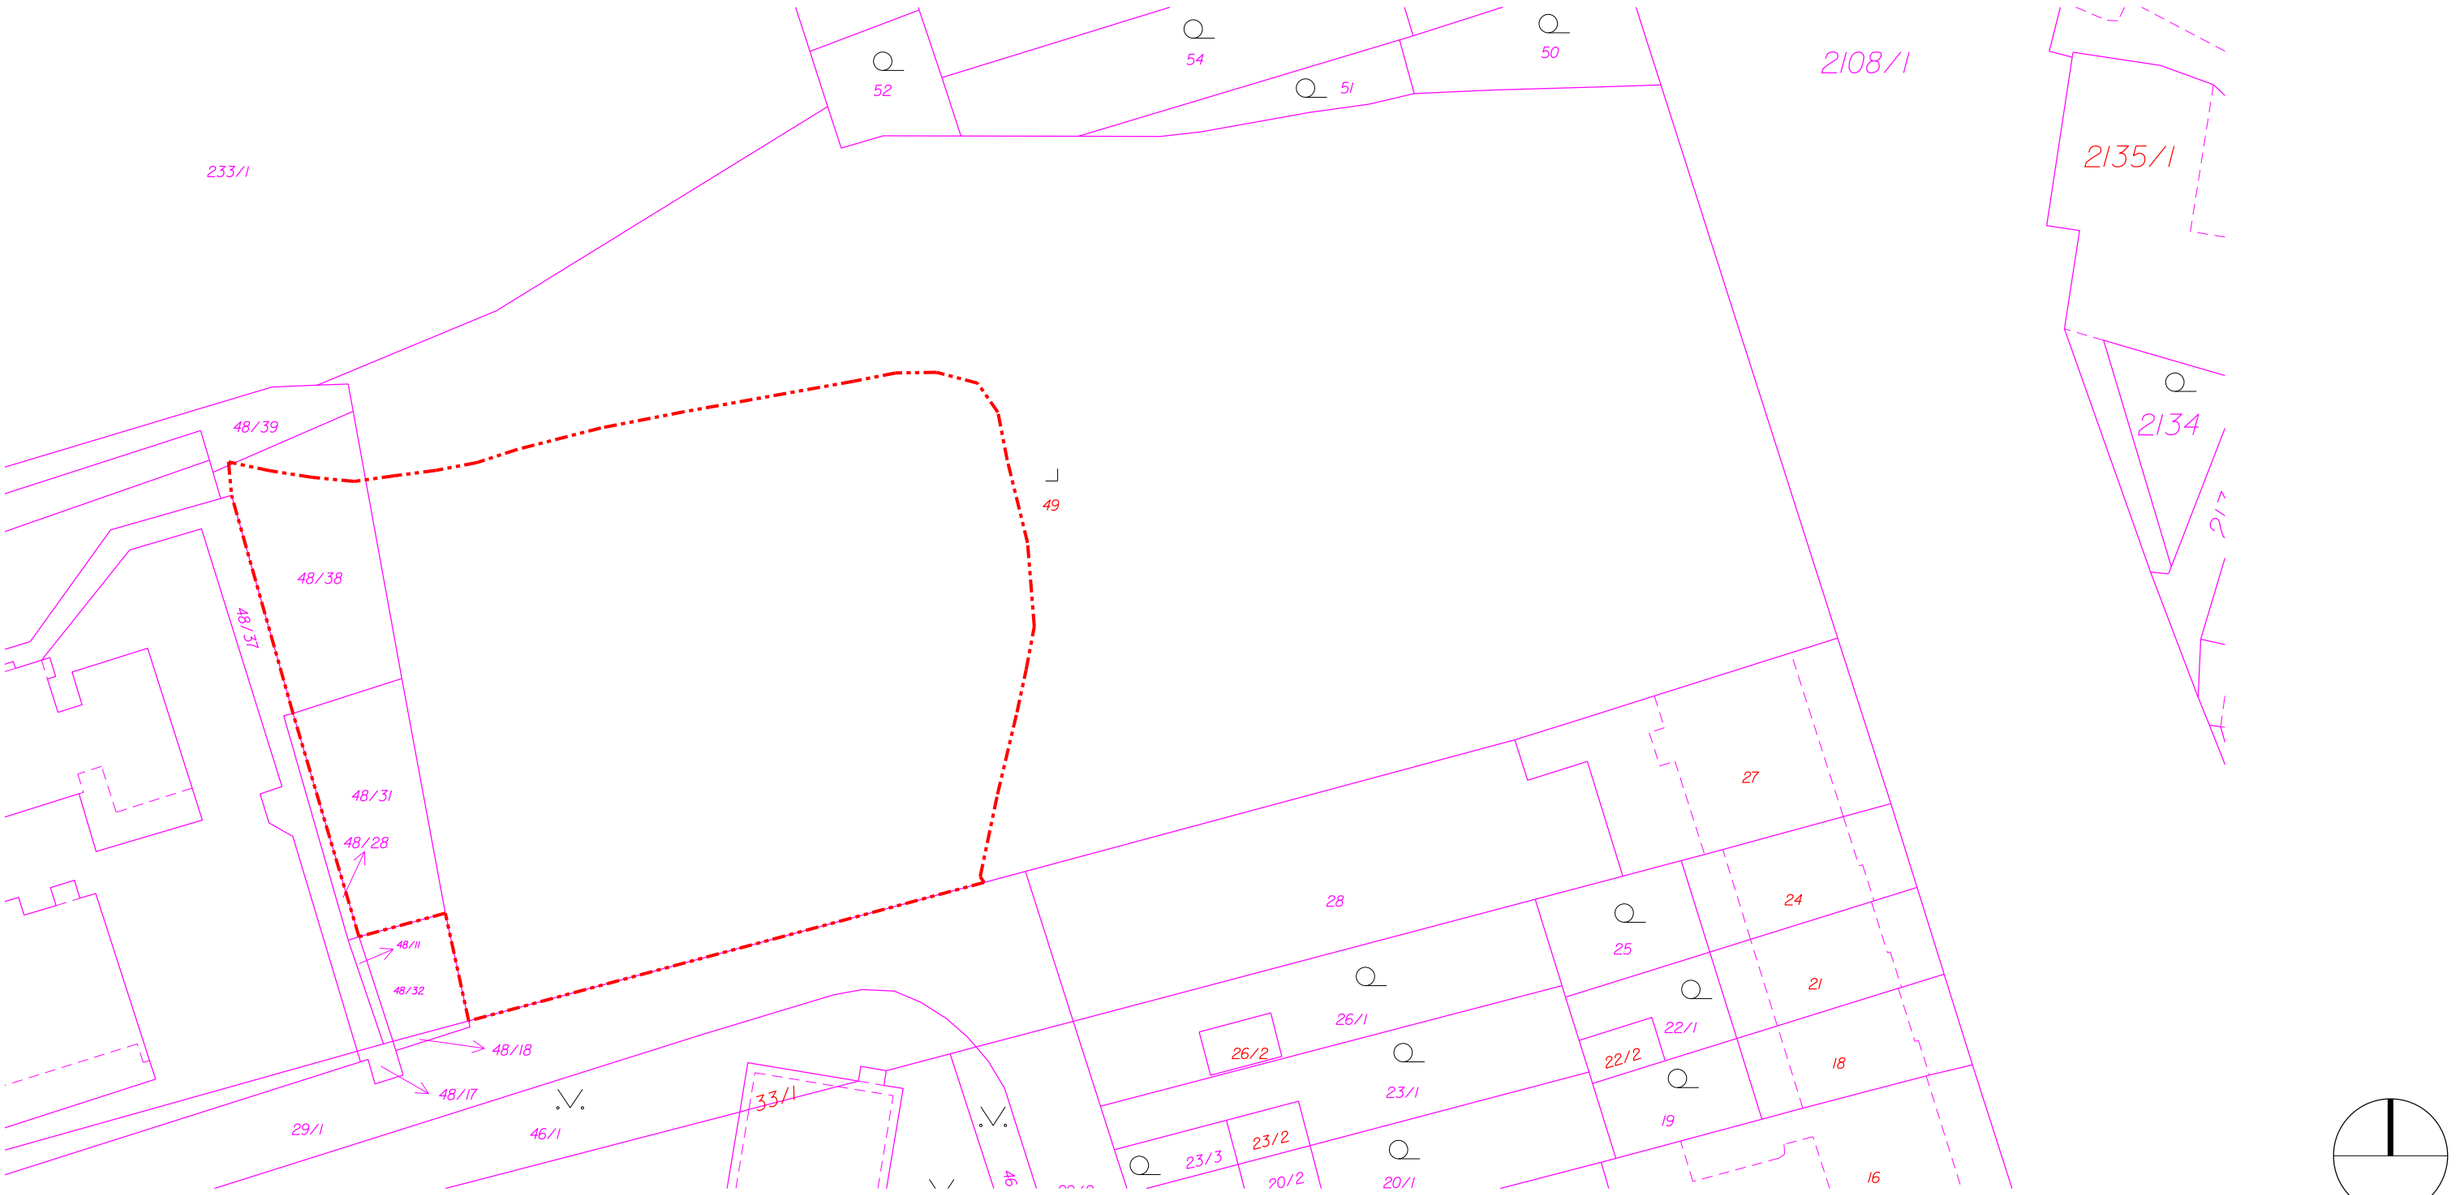

Legenda:

- Hranice řešeného území
- Hranice parcel KN
- Vnitřní kresba parcel
- 989 — Číslo parcely KN
- 173/1 — Číslo stavební parcely KN

Poznámka:
Před započetím prací je nutno vytyčit všechny IS příslušnými správci sítí, včetně přípojek přímo na staveništi a provést jejich ochranu. Při veškerých zemních pracích, zejména výkopových je nutno chránit je takovým způsobem, aby nedošlo k jejich poškození. Při pracích v blízkosti podzemního vedení je nutno provádět výkopy ručně podle požadavků správců inženýrských sítí!

Souřadný systém: JTSK Výškový systém: Bpv

Atregia	**Zpracovatel:** Atregia s.r.o. Vážného 10, 621 00 Brno email: info@atregia.cz	**Investor:** Statutární město Brno Dominikánské nám. 196/1, 602 00 Brno email: elleder.richard@brno.cz, tel.: +420 542 172 199
HIP: Ing. Barbora Májková	**Zpracoval:** Ing. Eva Fridrichová	**Zpracovatel části PD:**

Název akce: Řečkovický HRáj	Datum:	11/2022	Autorizační razítko:
	Stupeň:	DPS	
	Měřítko:	1:500	
	Číslo zakázky:	175/2022	
Název výkresu: Situace katastrální	Formát:	2xA4	
	Číslo výkresu: 02	Číslo paré:	