



Terezy Novákové č.p. 42 pohled z jihu

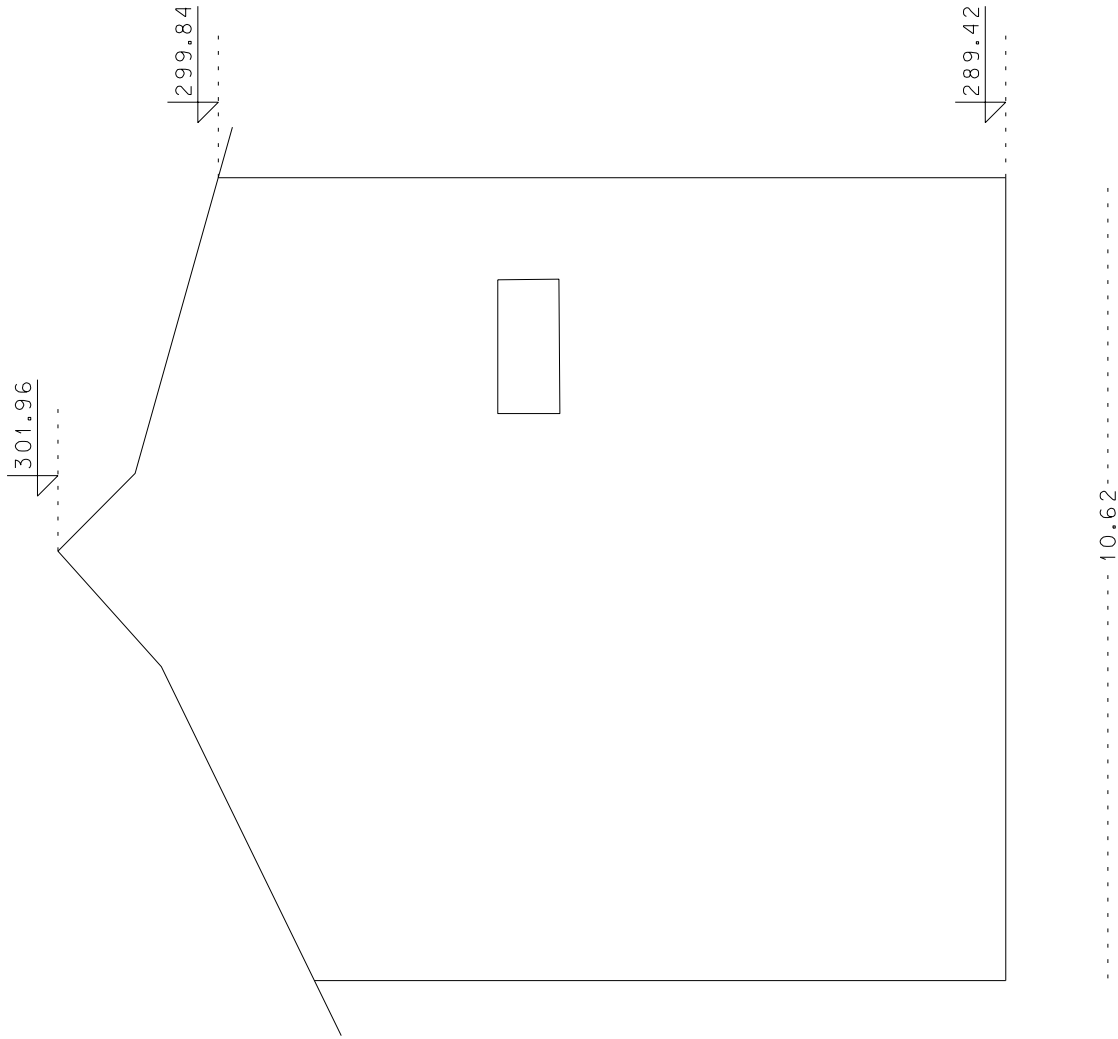

Terezy Novákové č.p. 42 pohled z východu

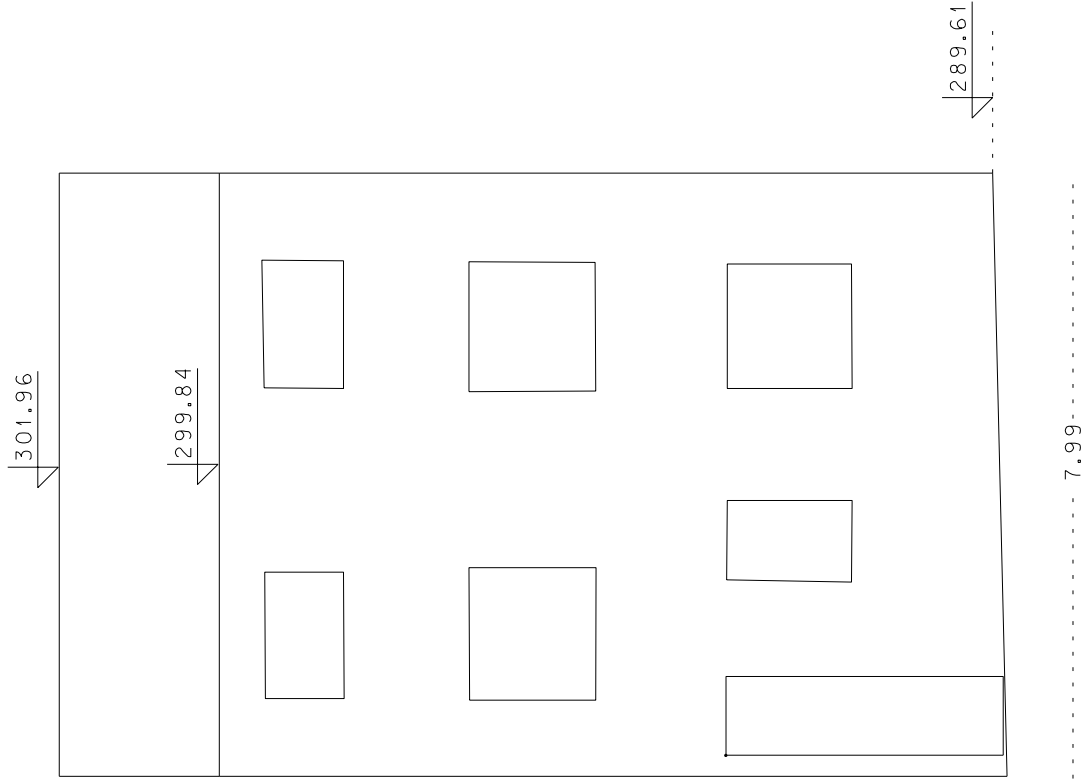

OBJEDNATEL	ÚŘAD MĚSTSKÉ ČÁSTI BRNO-ŘEČKOVICE	DODAVATEL PAVEL ZDRAŽIL, IČ 755 19 879 VÝKON ZEMĚMĚŘIČSKÝCH ČINNOSTÍ OBLA 33, 634 00 BRNO M 00420 737 432 573 ZDRAZIL@GEO075.CZ
ZAMĚŘIL	PAVEL ZDRAŽIL	
ZPRACOVAL	PAVEL ZDRAŽIL	
UM Terezy Novákové k.ú. Řečkovice		DATUM říjen 2017
Terezy Novákové č.p. 42 pohled z východu/jihu		SOUŘADNICOVÝ SYSTÉM JTSK
		FORMÁT A4
		MĚŘÍTKO 1:100