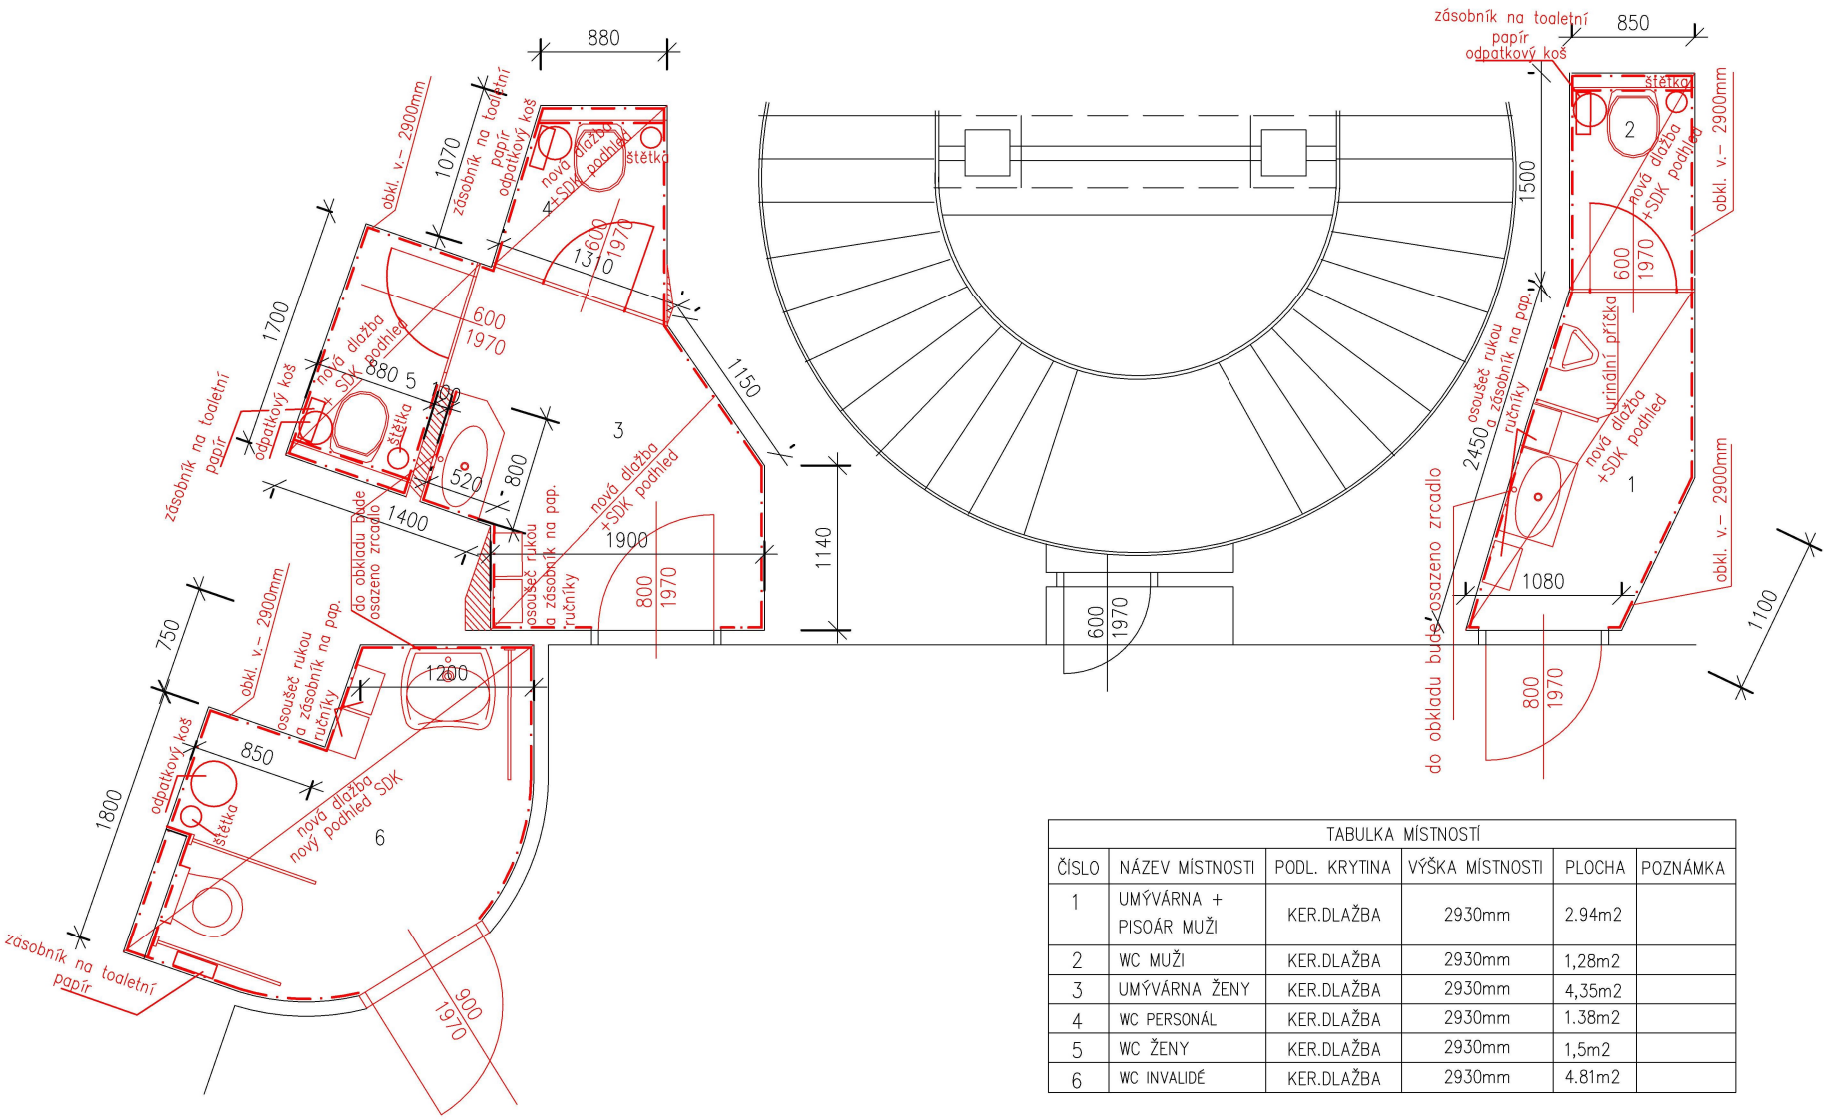

TABULKA MÍSTNOSTÍ					
ČÍSLO	NÁZEV MÍSTNOSTI	PODL. KRYTINA	VÝŠKA MÍSTNOSTI	PLOCHA	POZNÁMKA
1	UMÝVÁRNA + PISOÁR MUŽI	KER.DLAŽBA	2930mm	2.94m2	
2	WC MUŽI	KER.DLAŽBA	2930mm	1,28m2	
3	UMÝVÁRNA ŽENY	KER.DLAŽBA	2930mm	4,35m2	
4	WC PERSONÁL	KER.DLAŽBA	2930mm	1.38m2	
5	WC ŽENY	KER.DLAŽBA	2930mm	1,5m2	
6	WC INVALIDÉ	KER.DLAŽBA	2930mm	4.81m2	

POD KAŽDÉ UMYVADLO UMÍSTIT EL. PRŮTOKOVÝ OHŘÍVAČ

Zodp.projektant	Radka Volková, Loděnice 50, 671 75		
Vypracovala	Radka Volková, Loděnice 50, 671 75		
Investor	Statutární město Brno, Odbor správy majetku, Husova 3, 601 67		
Akce	OPRAVA SOCIÁLNÍCH ZAŘÍZENÍ PRO VEŘEJNOST Husova 5, 1.NP., 601 67, Brno		
Obsah	PŮDORYS NOVÝ	Datum 12.2024	Měřítko 1:50 / Číslo.výkr. 2