



BEZBARIÉROVÉ ŘEŠENÍ


VZOROVÝ PŘÍČNÝ ŘEZ - VODÍCÍ LINIE 1:50

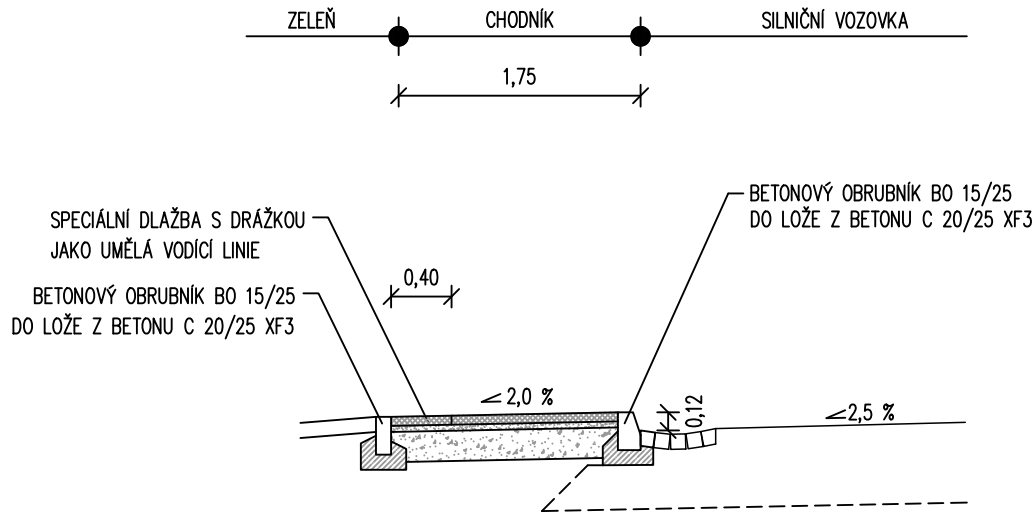

VZOROVÝ PŘÍČNÝ ŘEZ - VSTUP NA VOZOVKU 1:50

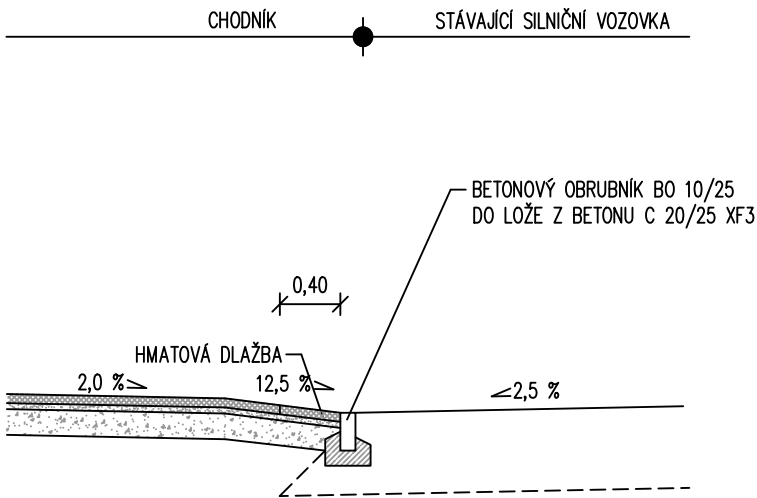

SITUACE - VSTUP NA VOZOVKU 1:50

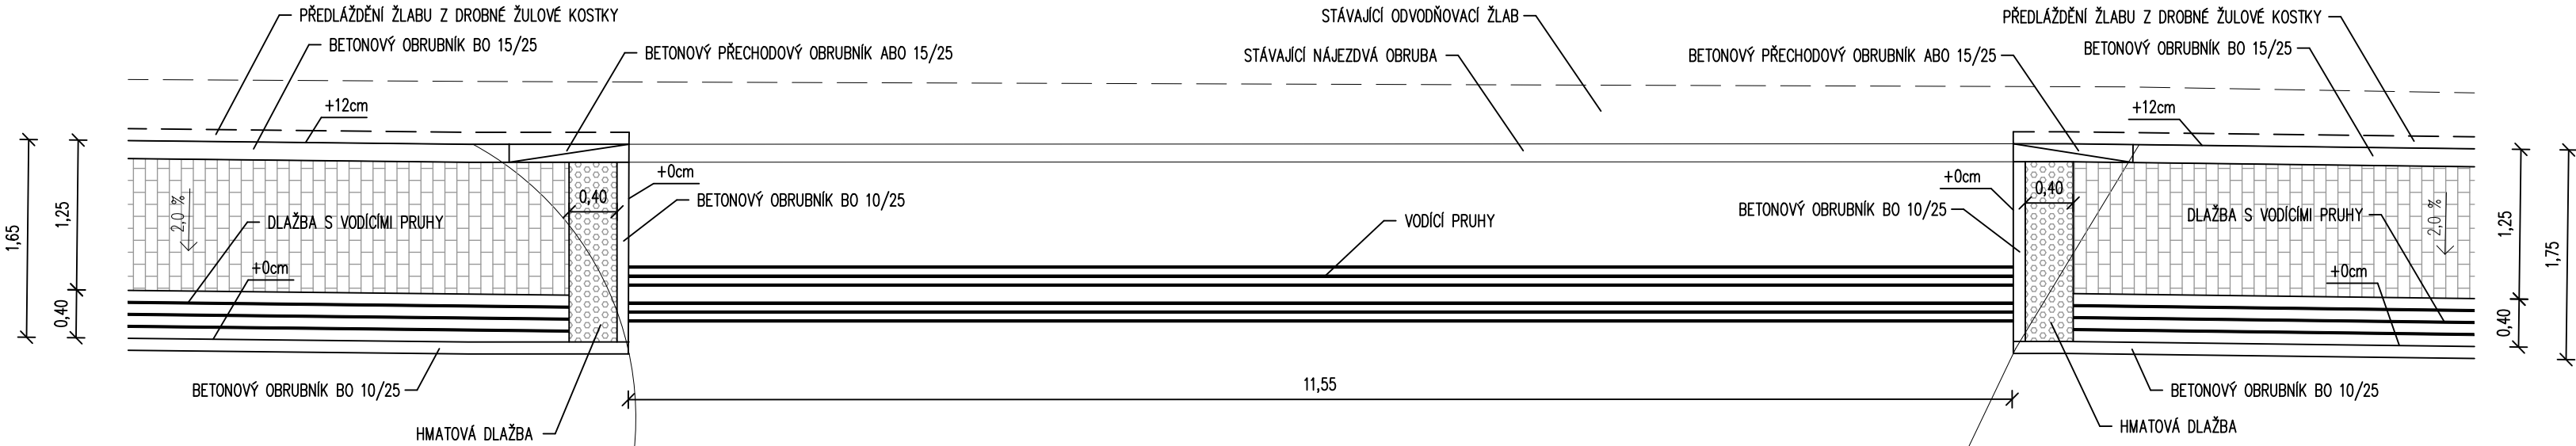

HLAVNÍ PROJEKTANT	KONTRLOVAL	VYPRACOVAL	ADOPOS GROUP s.r.o. SEDMDESÁTÁ 7055, ZLÍN TOMAS.RUTH@ADOPOS.CZ +420 775 194 456	
ING. TOMÁŠ RUTH	ING. TOMÁŠ RUTH	ING. TOMÁŠ RUTH		
INVESTOR     STATUTÁRNÍ MĚSTO BRNO DOMINIKÁNSKÉ NÁMĚSTÍ 196/1, 602 00 BRNO				
STAVBA	CHODNÍK Z ANTHROPOSU DO NOVÉHO LÍSKOVCE UL. PISÁRECKÁ, K.Ú. PISÁRKY SO 101, SO 102		FORMÁT	3 A4
			DATUM	06/2024
			STUPEŇ PD	DPS
			MĚŘÍTKO	1:50
OBSAH	BEZBARIÉROVÉ ŘEŠENÍ		ČÍSLO VÝKRESU	PARÉ
			D.101-102.08.	