


ZÁBRADLÍ
M 1:25

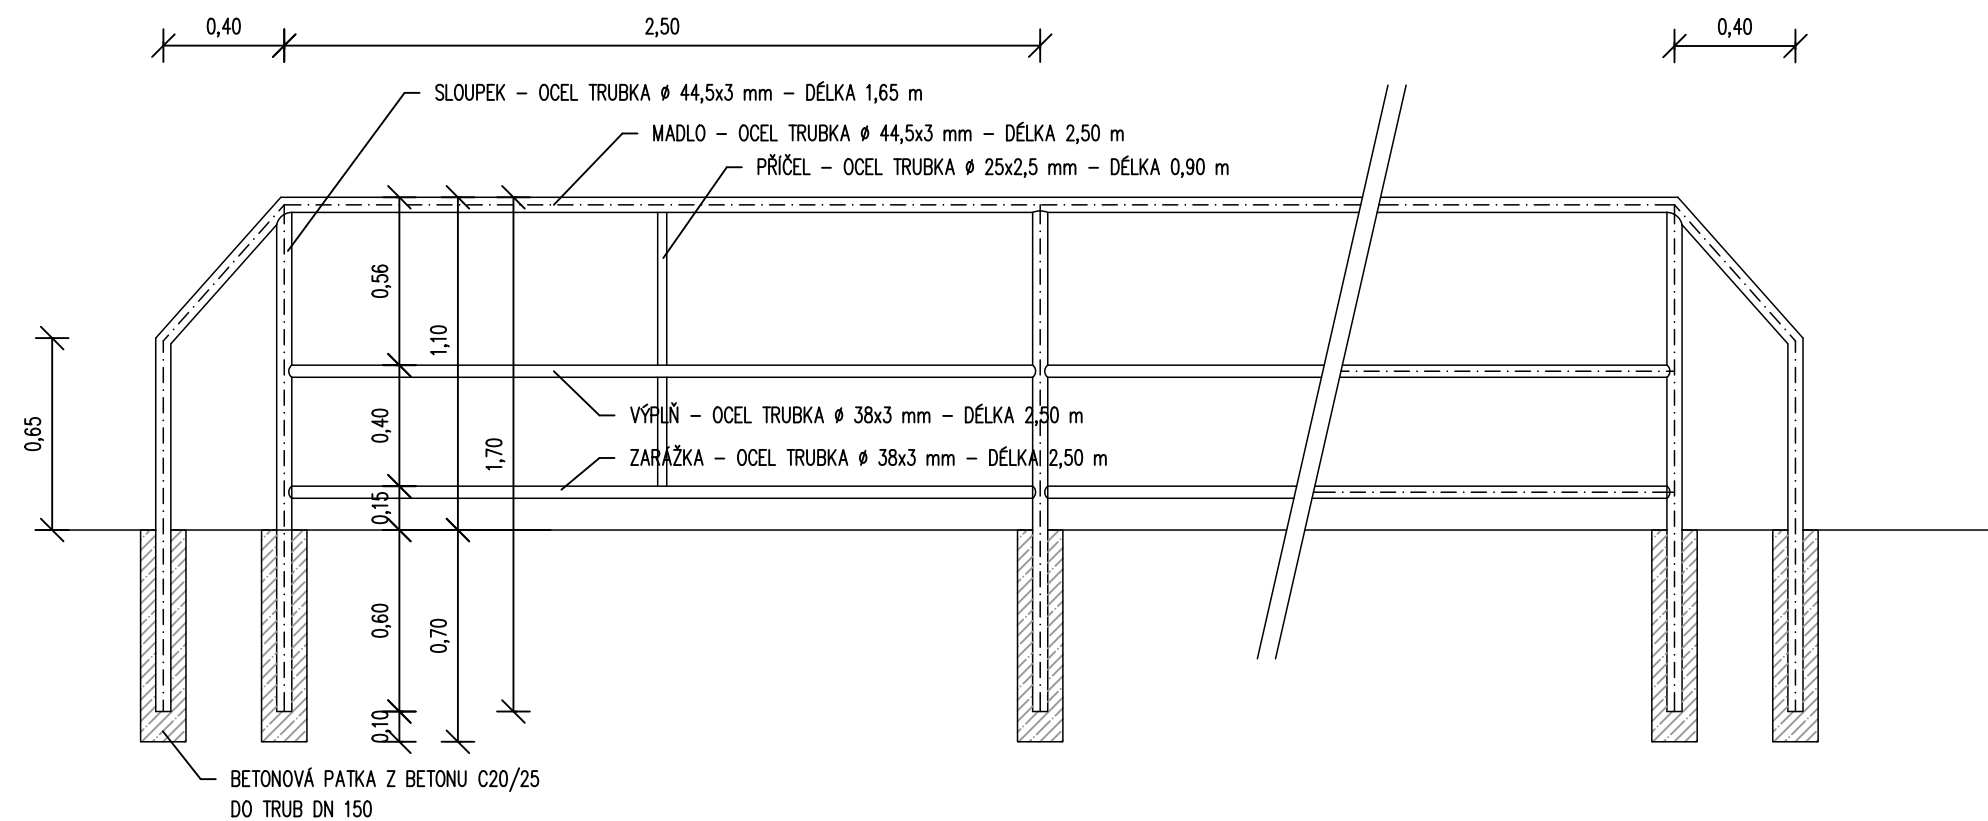

SPECIFIKACE MATERIÁLU

POL.	POPIS	PROFIL	DÉLKA	KS	DÉLKA CELKEM		
			[m]		TR. 44,5x3	TR. 38x3	TR. 25x2,5
S1	SLOUPEK	TR. 44,5x3	1,70	59	100,3		
			1,25	4	5		
M1	MADLO	TR. 44,5x3	95,00	1	95		
			52,50	1	52,5		
			0,65	4	2,6		
V1	VÝPLŇ	TR. 38x3	2,50	59		147,5	
Z1	ZARÁŽKA	TR. 38x3	2,50	59		147,5	
P1	PŘÍČEL	TR. 25x2,5	0,50	59			29,5
			0,36	59			21,24
				DÉLKA/PL	255,4	295	50,74
				kg/m	3,1	2,589	1,387
				kg	791,7	763,8	70,4
				CELKEM	1626		

POZNÁMKA

- PŘED VÝROBOU ZÁMEČNICKÝCH VÝROBKŮ NUTNO OVĚŘIT STAVEBNÍ ROZMĚR PŘÍMO NA STAVBĚ
- DODAVATELSKOU DOKUMENTACI PŘEDLOŽIT KE SCHVÁLENÍ
- VZORKY VÝROBKŮ NUTNO PŘEDLOŽIT PŘED DODÁNÍM K ODSOUHLASENÍ PROJEKTANTOVI A INVESTOROVÍ
- VŠECHNY VÝROBKY BUDOU OPATŘENY DOSTATEČNĚ KVALITNÍ TRVANLIVOU POVRCHOVOU ÚPRAVOU ODOLNOU PROTI POVĚTRNOSTNÍM PODMÍNKÁM (POZINK 55 µm DLE EN ISO 1461)
- ZÁVĚREČNÁ ÚPRAVA BUDE PROVEDENA ZELENÝM NÁTĚREM (DVOUVRSTVÝ NÁTĚR 160 µm)

HLAVNÍ PROJEKTANT	KONTROLOVAL	VYPRACOVAL	ADOPOS GROUP s.r.o. SEDMDESÁTÁ 7055, ZLÍN TOMAS.RUTH@ADOPOS.CZ +420 775 194 456	
ING. TOMÁŠ RUTH	ING. TOMÁŠ RUTH	ING. TOMÁŠ RUTH		
INVESTOR	STATUTÁRNÍ MĚSTO BRNO DOMINIKÁNSKÉ NÁMĚSTÍ 196/1, 602 00 BRNO			
STAVBA	CHODNÍK Z ANTHROPOSU DO NOVÉHO LÍSKOVCE UL. PISÁRECKÁ, K.Ú. PISÁRKY SO 101, SO 102		FORMÁT	2 A4
			DATUM	06/2024
			STUPEŇ PD	DPS
			MĚŘÍTKO	1:25
OBSAH	ZÁBRADLÍ		ČÍSLO VÝKRESU	PARÉ
			D.101-102.10.	