

NÁZEV STAVBY:	RADNICE ÚMČ Brno - Útěchov	D.1.1.b.09
MÍSTO STAVBY:	p.č.65/3, k.ú. Útěchov u Brna [775550]	
NÁZEV PŘÍLOHY: TABULKA VÝROBKŮ		

Hliníkové výrobky

- vnitřní výplně (dveře 1xDV01, 2xDV02, 2xDV05)
- vnější výplně (dveře 4xOK01, 6xOK02 + 5xPROFIL, 1xOK03, 1xOK04)

Truhlářské výrobky

- vnitřní výplně (dveře 1xDV03, 3xDV04, 1xDV06 v dýhované stěně, 1xDV07)
- ostatní objekty (venkovní lavice a dýhovaná stěna s logem)

Klempířské výrobky

- oplechování na střeše


Zámečnické výrobky

- řebřík
- box pro venk.jednotku tep.čerpadla

Ostatní hotové výrobky

- úřední deska
- vlajkový stožár
- zvonkové tablo a poštovní schránka


POLOŽKA	POPIS	MNOŽSTVÍ (ks)	ROZMĚR (mm)	MATERIÁL	VÝPLŇ	KOVÁNÍ	BAREVNOST	POZNÁMKA
01 OK -a	OKNO S OTEVÍRAVÝM A SKLOPNÝM VSTUPNÍM KŘÍDLEM SE SKLOPNÝM NADSVĚTLÍKEM A DVOMI FIXNÝMI KŘÍDLEMI $U_w \leq 0,80 \text{ W/m}^2\text{K}$	1	CELKOVÝ: 3000X3000mm	HLINÍKOVÝ RÁM OKNA	TROJSKLO $U_g=0,5$ BEZPEČNOSTNÍ	KLIKA – BALKON.MADÝLKO	HLINÍK – ANTRACIT	-3 ZO 4 POZIC S PŘEDSAZENOU MONTÁŽÍ -PODOMÍTKOVÝ ŽALUZIOVÝ SYSTÉM -PODKLADNÍ PIR DESKA -ZAPUSTĚNÝ PRÁH -SYSTÉM GENERÁLNÍ KLÍČ
01 OK -b	OKNO S OTEVÍRAVÝM A SKLOPNÝM VSTUPNÍM KŘÍDLEM SE SKLOPNÝM NADSVĚTLÍKEM A DVOMI FIXNÝMI KŘÍDLEMI $U_w \leq 0,80 \text{ W/m}^2\text{K}$ +PŘEDSAZENÁ MONTÁŽ	3						

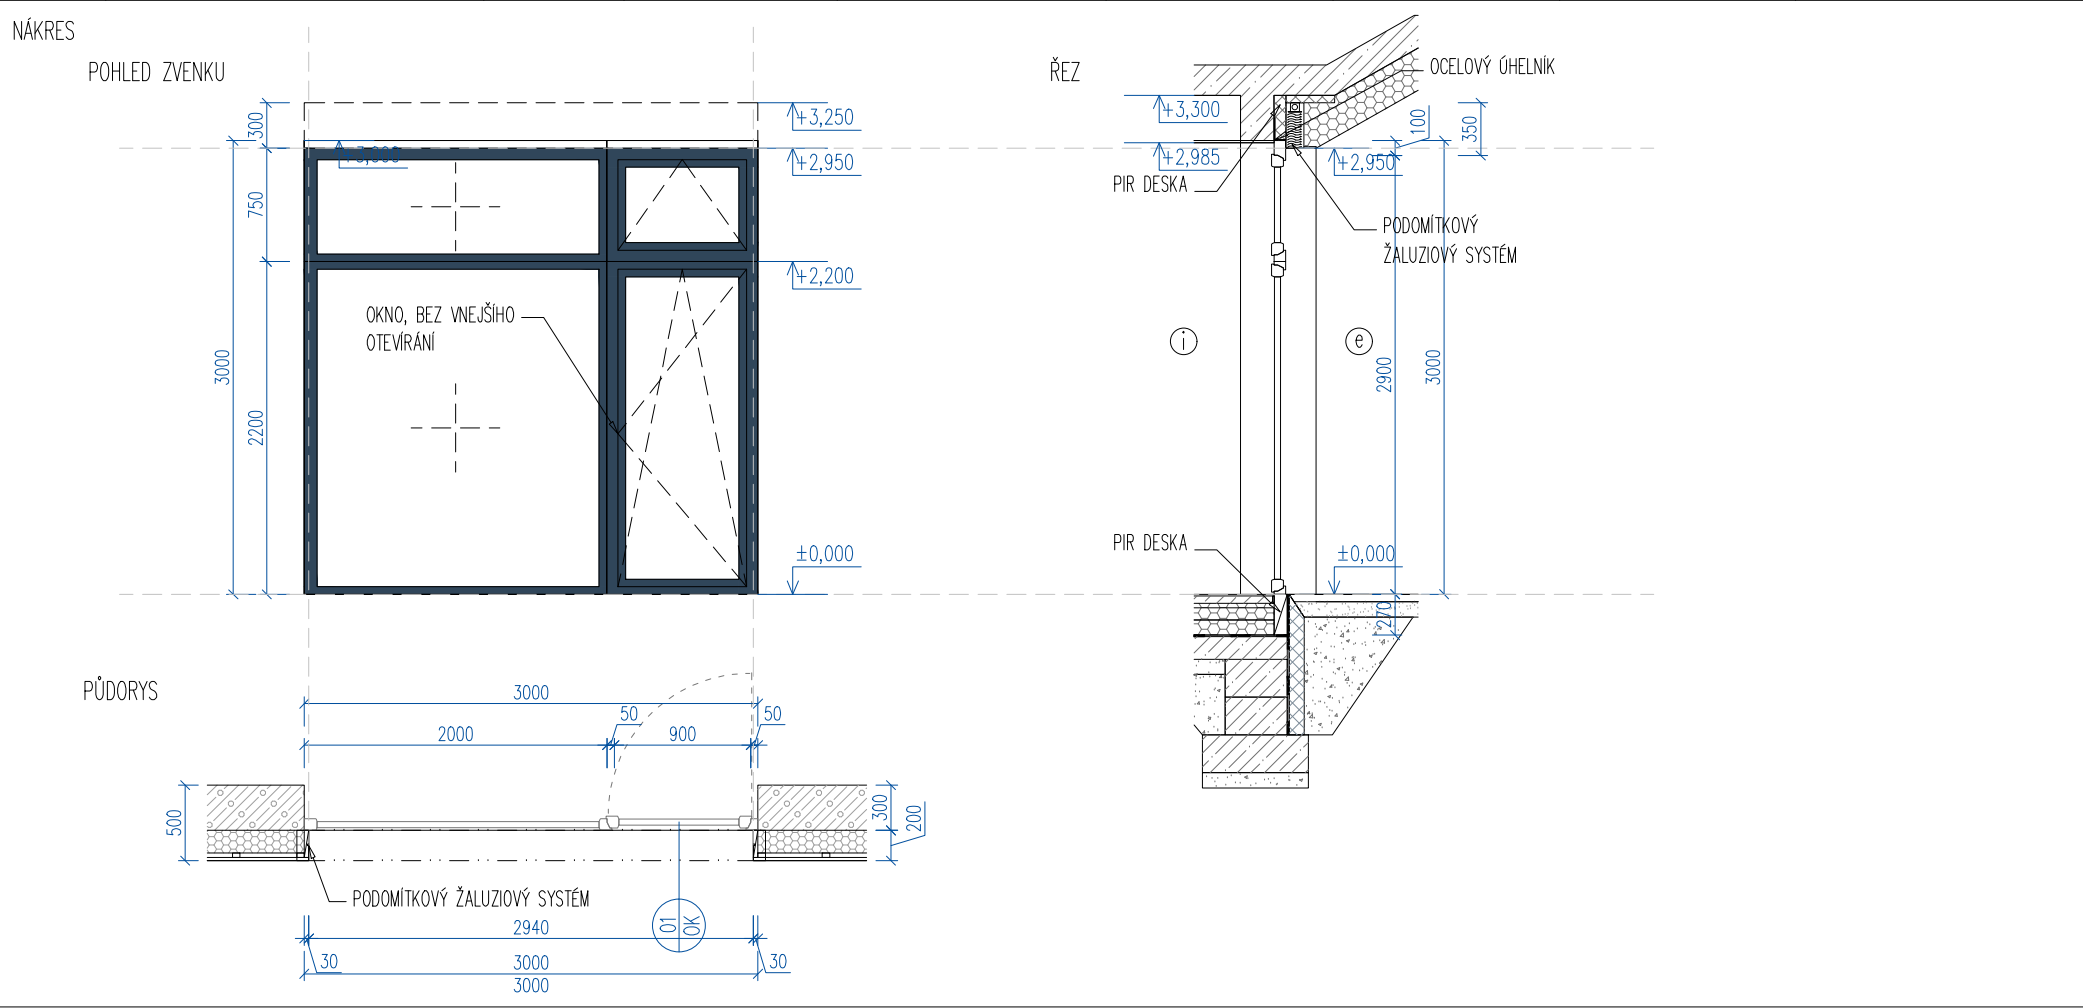


POLOŽKA	POPIS	MNOŽSTVÍ (ks)	ROZMĚR (mm)	MATERIÁL	VÝPLŇ	KOVÁNÍ	BAREVNOST	POZNÁMKA
02 OK	OKNO SO SKLOPNÝMI KŘÍDLEMI UW ≤ 0,80 W/M²K	6	CELKOVÝ: 1600x900mm	HLINÍKOVÝ RÁM OKNA	TROJSKLO UG=0,5 BEZPEČNOSTNÍ	KLIKA –	HLINIK – ANTRACIT	–PŘEDSAZENÁ MONTÁŽ –VNITŘNÍ PARAPET 6x dl.1600MM –VNEJŠÍ PARAPET SPOJITÝ dl.11600MM
	PRODLUŽOVACÍ PROFIL MEZI POZICEMI	5	CELKOVÝ: 400x900mm					

NÁKRES


POHLED ZVENKU

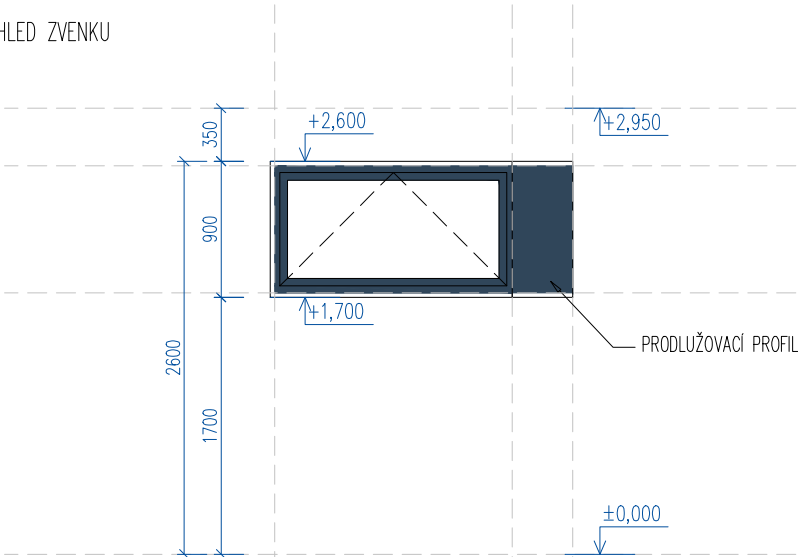


ŘEZ

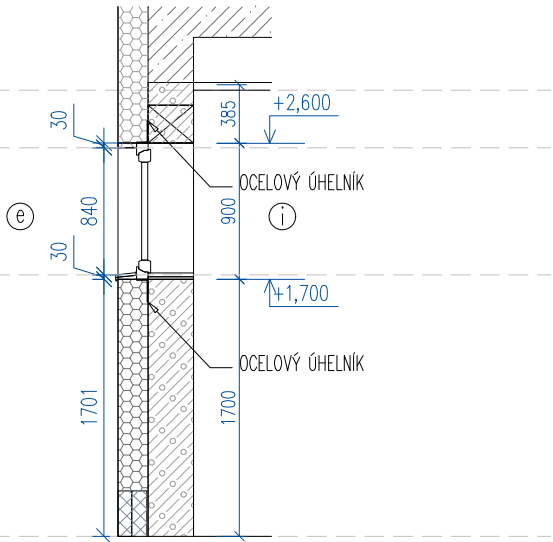


PŮDORYS

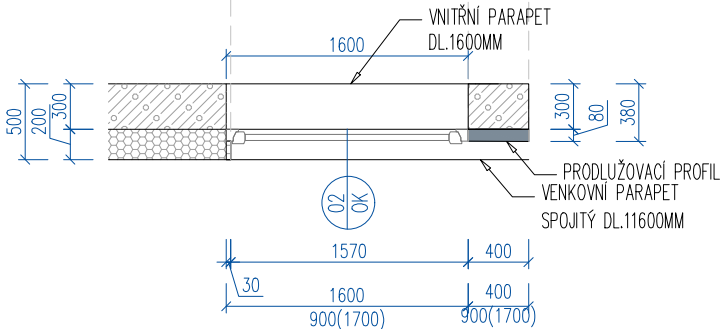

POLOŽKA	POPIS	MNOŽSTVÍ (ks)	ROZMĚR (mm)	MATERIÁL	VÝPLŇ	KOVÁNÍ	BAREVNOST	POZNÁMKA
03 OK	<p>OKNO S JEDNÝMI FIXNÝM BOČNÍM SVĚTLÍKEM A OTEVÍRAVÝMI VSTUPNÝMI DVOJKŘÍDLOVÝMI DVEŘMI S JEDNÝM SPOJITÝM NADSVĚTLÍKEM</p> <p>-HLAVNÉ VSTUPNÍ KŘÍDLO LEVÉ</p> <p>UW ≤ 0,80 W/M²K</p>	1	CELKOVÝ: 3000X3000mm	HLINÍKOVÝ RÁM OKNA	TROJSKLO UG=0,5 BEZPEČNOSTNÍ	KLIKA – MADLO	HLINÍK – ANTRACIT /DŘEVO – DUB DÝHA	<p>-PODKLADNÍ PIR DESKA</p> <p>-PŘEDSAZENÁ MONTÁŽ</p> <p>-PODOMÍTKOVÝ ŽALUZIOVÝ SYSTÉM</p> <p>-ZAPUSTĚNÝ PRÁH</p> <p>-BEZPEČNOSTNÍ ELE. ZÁMEK</p> <p>-SYSTÉM GENERÁLNÍ KLÍČ</p> <p>+ ZVONKOVÉ TABLO</p> <p>+ POŠTOVNÍ SCHRÁNKA</p>

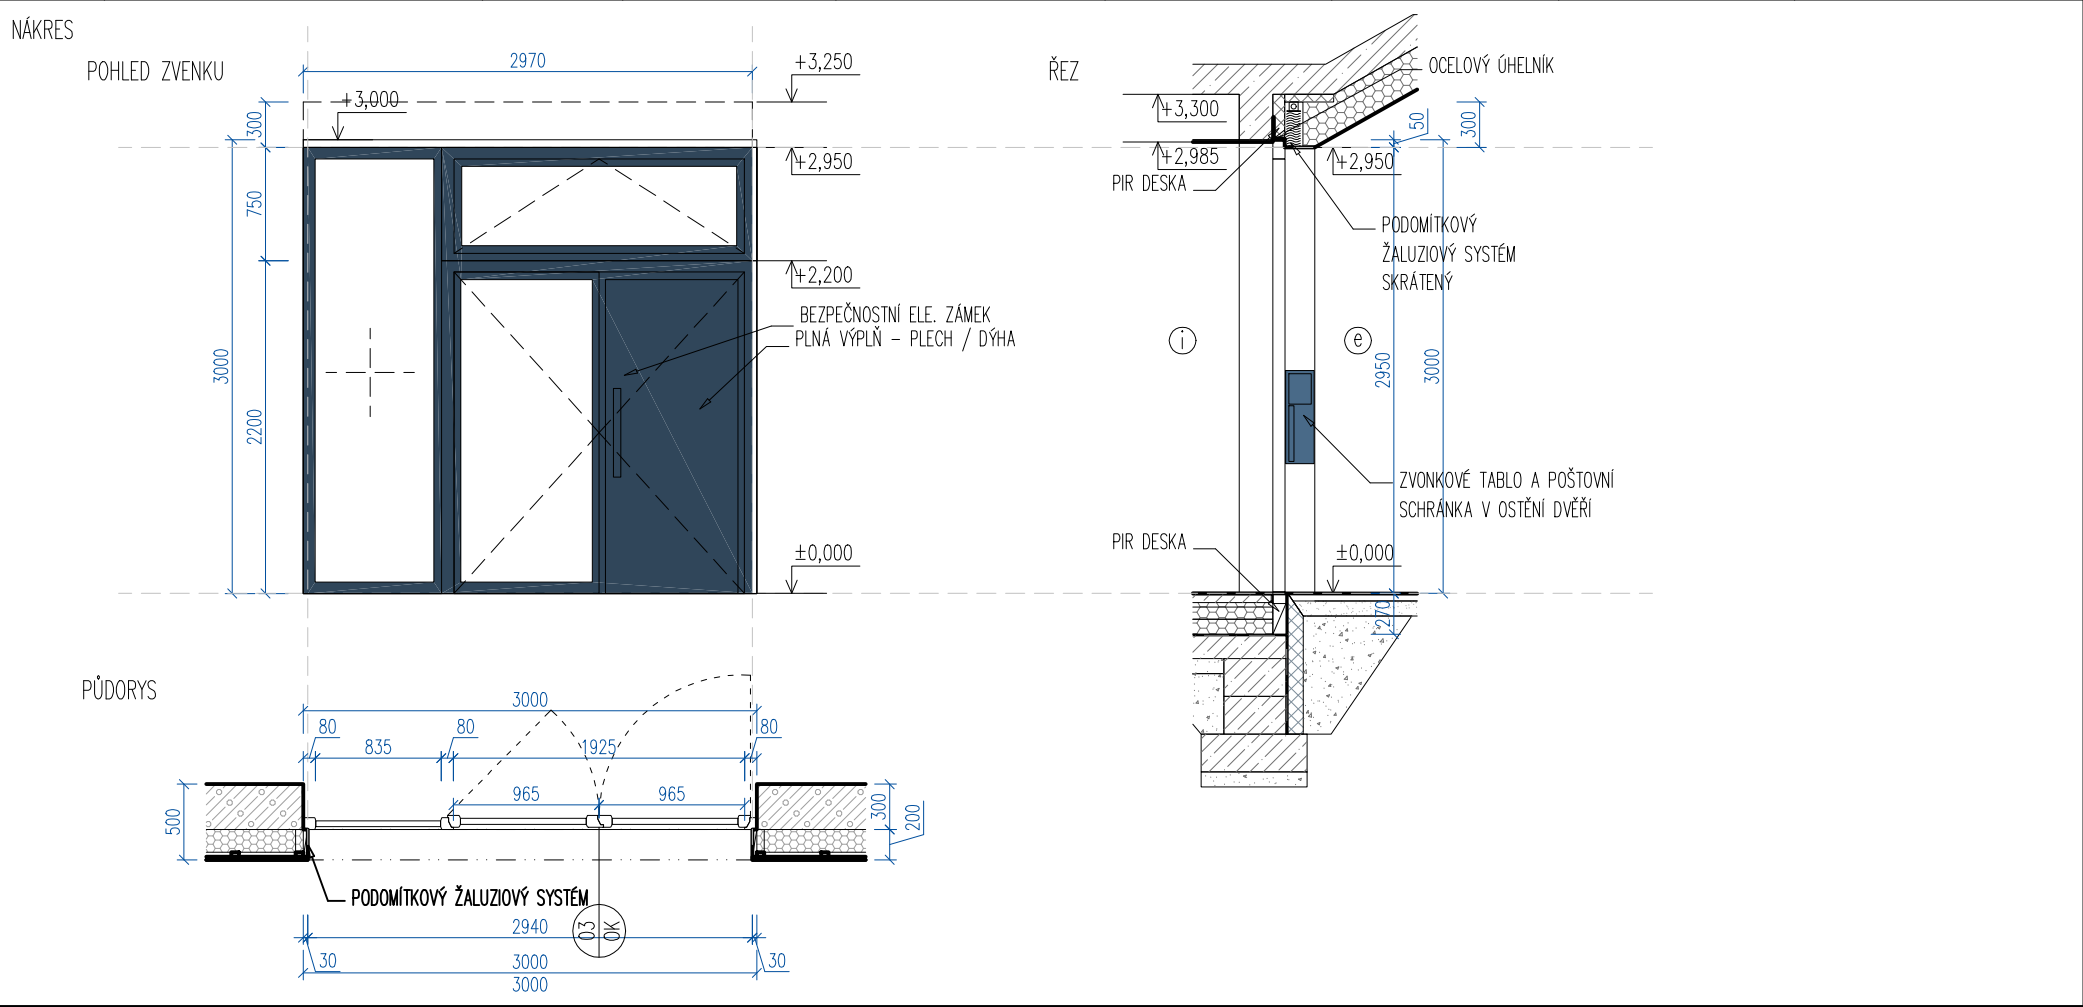


POLOŽKA	POPIS	MNOŽSTVÍ (ks)	ROZMĚR (mm)	MATERIÁL	VÝPLŇ	KOVÁNÍ	BAREVNOST	POZNÁMKA
04 OK	<p>OKNO S JEDNÝMI FIXNÝMI BOČNÍM SVĚTLÍKEM A OTEVÍRAVÝMI VSTUPNÝMI DVOUKŘÍDLOVÝMI DVEŘMI S JEDNÝM SPOJITÝM NADSVĚTLÍKEM</p> <p>-HLAVNÉ VSTUPNÍ KŘÍDLO PRAVÉ</p> <p>UW ≤ 0,80 W/M²K</p>	1	CELKOVÝ: 3000X3000mm	HLINÍKOVÝ RÁM OKNA	TROJSKLO UG=0,5 BEZPEČNOSTNÍ	KLIKA – MADLO	HLINÍK – ANTRACIT	<p>-PODKLADNÍ PIR DESKA</p> <p>-PODOMÍTKOVÝ ŽALUZIOVÝ SYSTÉM</p> <p>-ZAPUSTĚNÝ PRÁH</p> <p>-BEZPEČNOSTNÍ ELE. ZÁMEK</p> <p>-SYSTÉM GENERÁLNÍ KLÍČ</p>

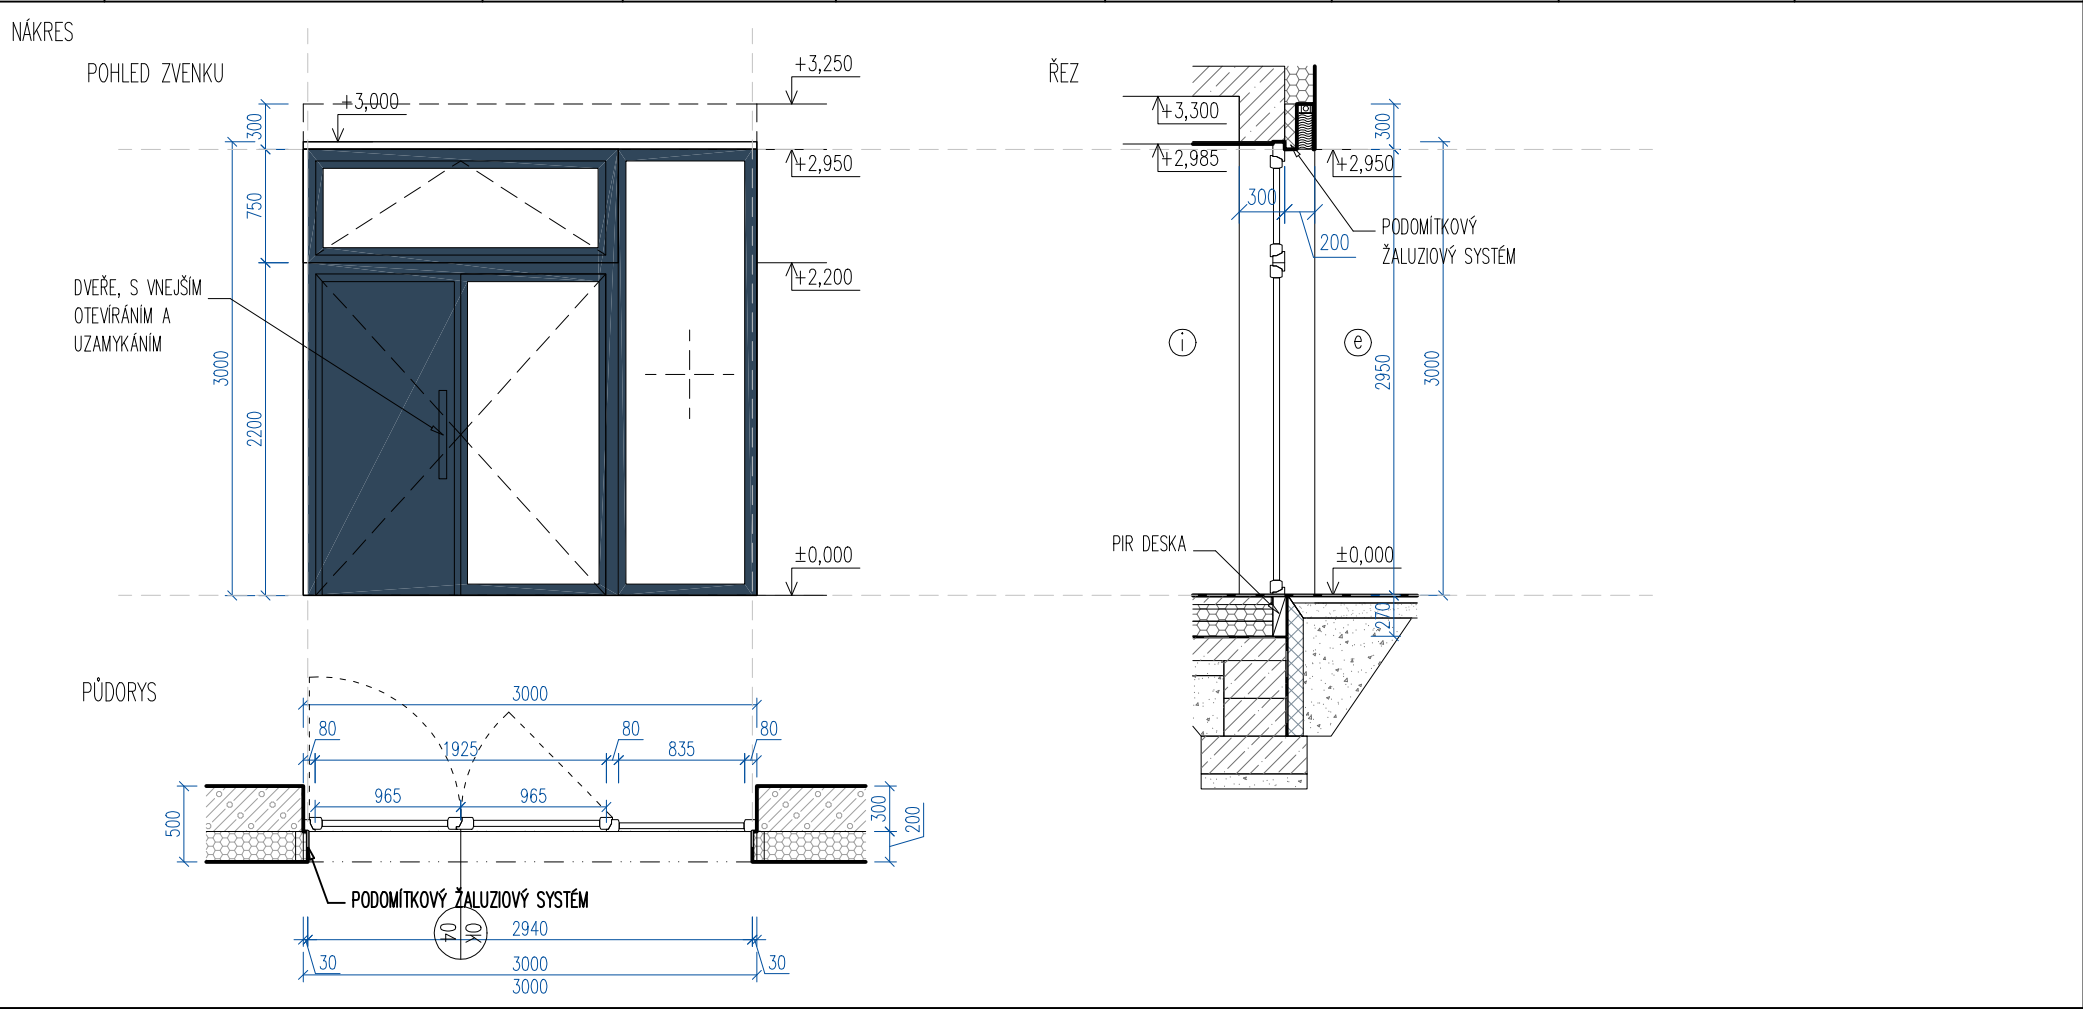


POLOŽKA	POPIS	MNOŽSTVÍ (ks)	ROZMĚR (mm)	MATERIÁL	VÝPLŇ	KOVÁNÍ	BAREVNOST	POZNÁMKA
01 DV	<p>PLNÉ BEZRÁMOVÉ JEDNOKŘÍDLOVÉ DVEŘE LEVÉ S PLNÝM FIXNÝM NADSVĚTLÍKEM A BEZRÁMOVÁ PROSKLENÁ PŘÍČKA Z DVOJSKLA S AKUSTICKOU ODOLNOSTÍ FLEXI GLASS EXCLUSIV</p> <p>vzduch. neprůzvučnost Rw = 45dB prosklená výplň vzduch. neprůzvučnost Rw = 45dB plná výplň</p>	1	CELKOVÝ: 3350X2985mm příčka tloušťky 80mm	HLINÍKOVÝ RÁM	PROSKLENÁ VÝPLŇ – AKUSTICKÉ DVOJSKLO	ROZETOVÉ KOVÁNÍ KLIKA – KLIKA	ANTRACIT	-VNITŘNÍ VERTIKÁLNÍ ŽALUZIE -BEZPEČNOSTNÍ ZÁMEK -SYSTÉM GENERALNÍ KLÍČ

NÁKRES


POHLED ZVENKU

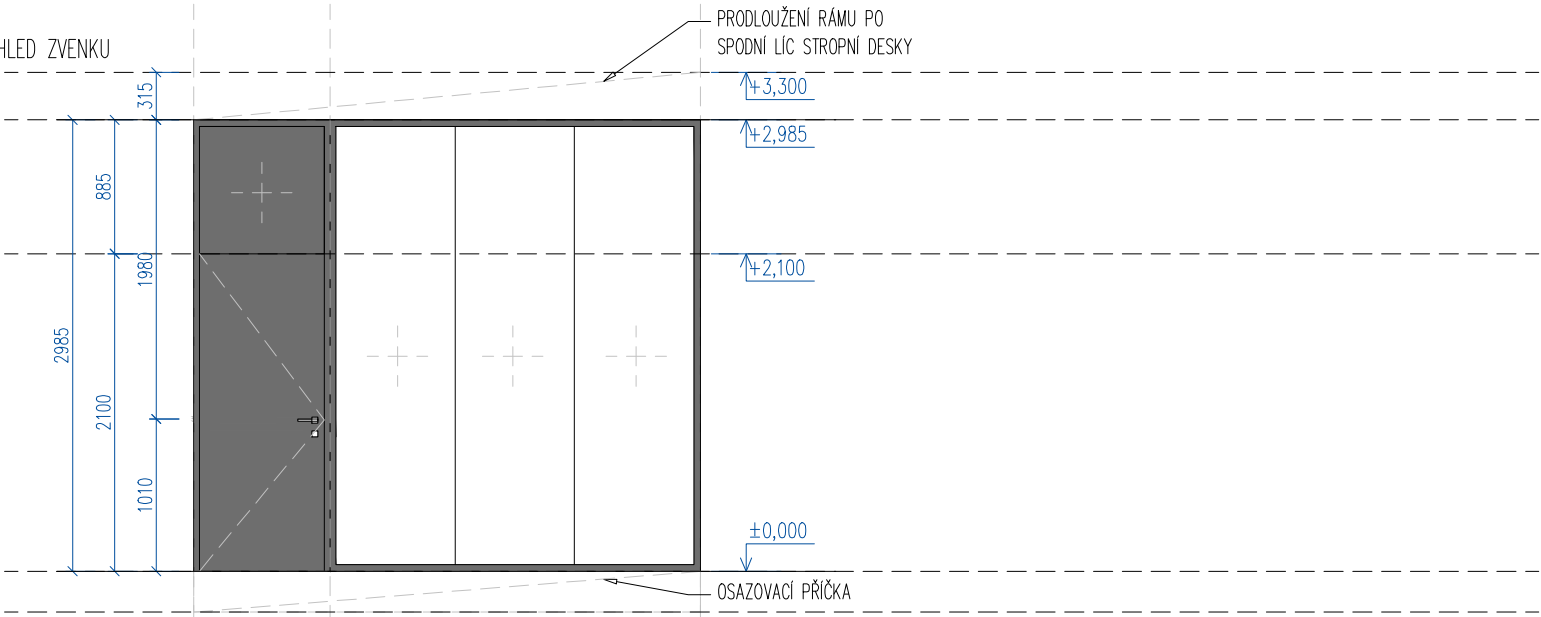

PŮDORYS

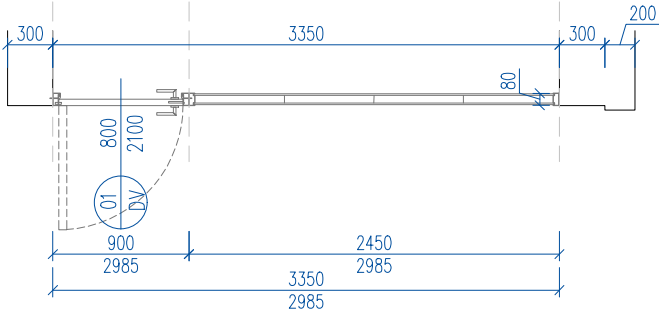


POLOŽKA	POPIS	MNOŽSTVÍ (ks)	ROZMĚR (mm)	MATERIÁL	VÝPLŇ	KOVÁNÍ	BAREVNOST	POZNÁMKA
02 DV	<p>VARIANTA A– BEZRÁMOVÉ JEDNOKŘÍDLOVÉ DVEŘE S PROSKLENOU VÝPLNÍ BEZ NADSVĚTLÍKU</p> <p>VARIANTA B– S FIXNÝM PROSKLENÝM NADSVĚTLÍKEM S AKUSTICKOU ODOLNOSTÍ FLEXI GLASS EXCLUSIV</p> <p>vzduch. neprůzvučnost R_w = 45dB prosklená výplň vzduch. neprůzvučnost R_w = 45dB plná výplň</p>	2X PRAVÉ ve zdi tl.300mm	<p>CELKOVÝ: VAR.A 900X2150mm rám tloušťky 80mm</p> <p>VAR.B 900X3035mm rám tloušťky 80mm</p>	HLINÍKOVÝ RÁM	PROSLENÁ VÝPLŇ – AKUSTICKÉ DVOJSKLO	ROZETOVÉ KOVÁNÍ KLIKA– KLIKA	ANTRACIT	<p>VE ZDI TL.300MM OSAZENÍ DO SYSTÉMOVÉHO PŘEKladu, V PŮDORYSE S OZNAČENÍM ⓐ, CELKOVĚ 2X</p> <p>–BEZPEČNOSTNÍ ZÁMEK –SYSTÉM GENERÁLNÍ KLÍČ</p>

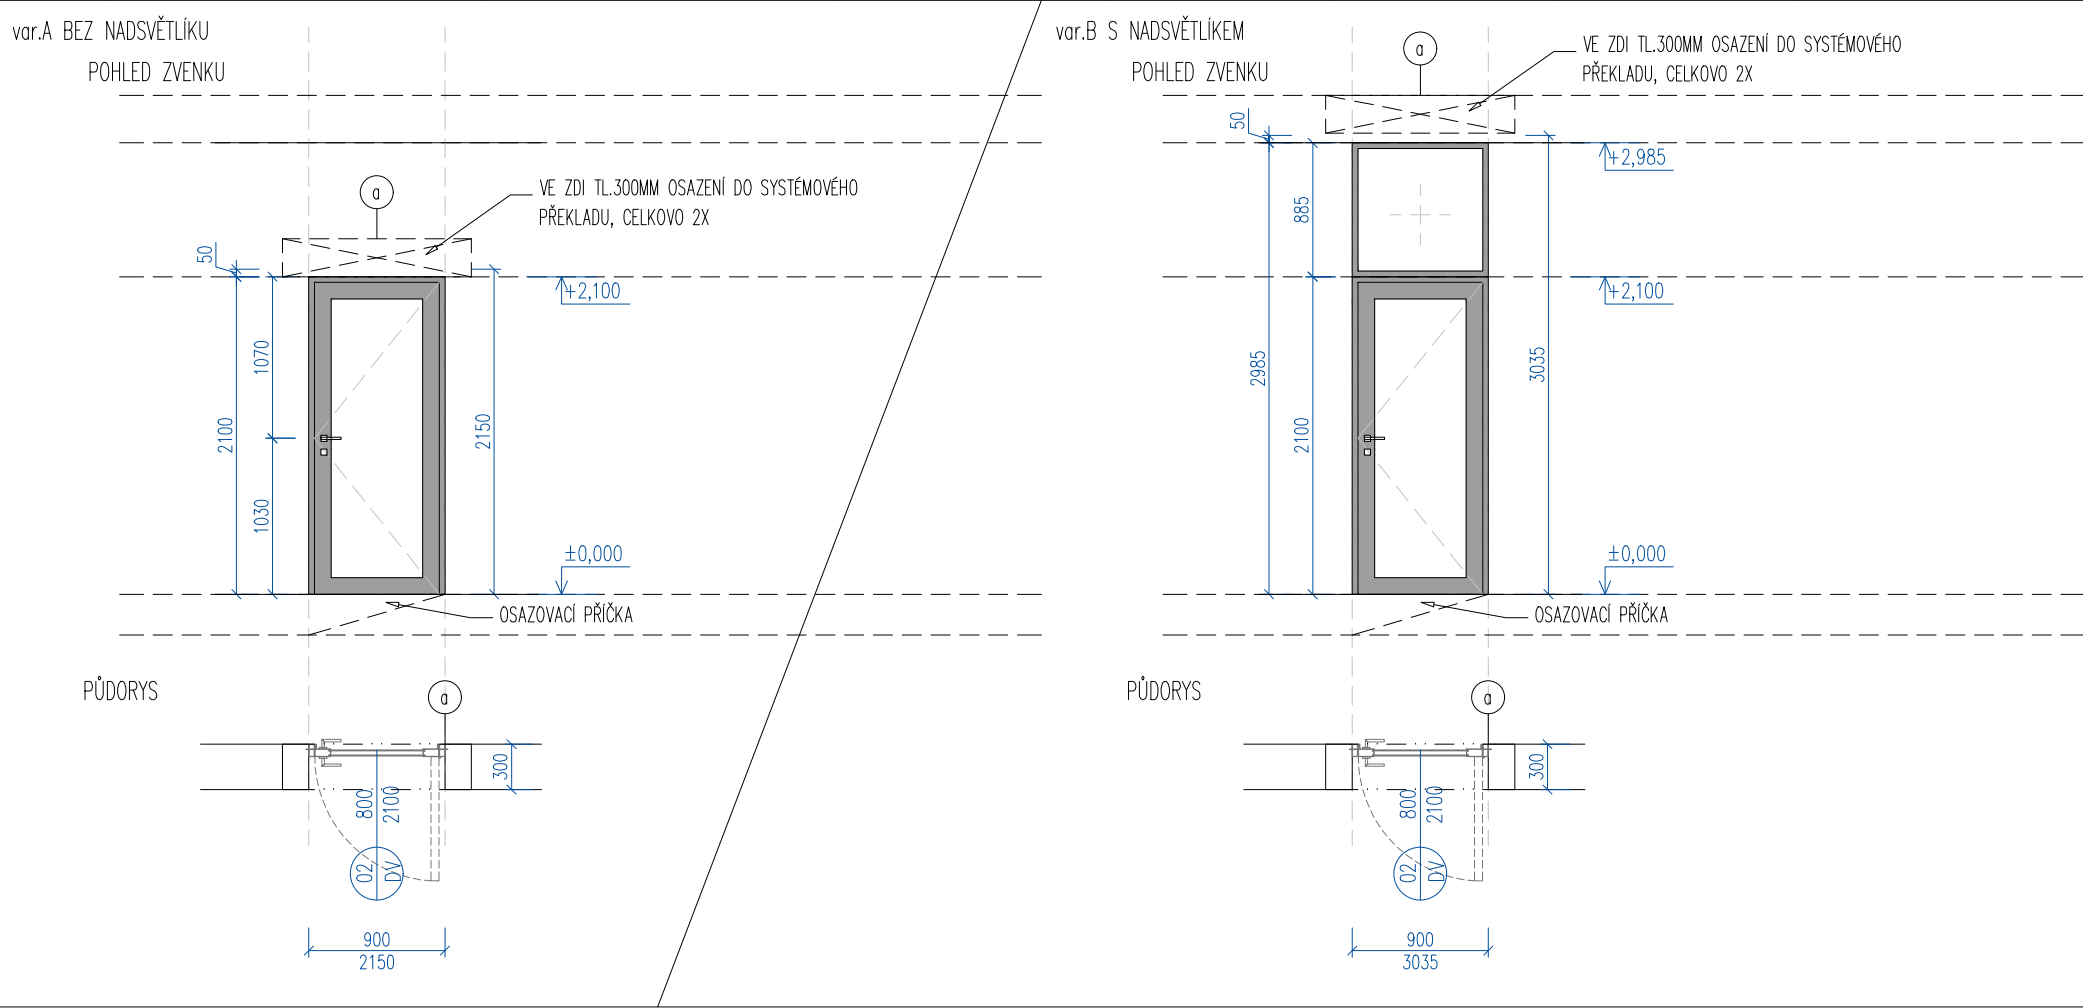


POLOŽKA	POPIS	MNOŽSTVÍ (ks)	ROZMĚR (mm)	MATERIÁL	VÝPLŇ	KOVÁNÍ	BAREVNOST	POZNÁMKA
03 DV	PLNÉ RÁMOVÉ JEDNOKŘÍDLOVÉ POSUVNÉ DVEŘE VE STAVEBNÍM POUZDRĚ VE ZDI TL.200MM	1	CELKOVÝ: pouzdro 2130x2150mm dveře 1000x2100mm příčka tloušťky 200mm	HLINÍKOVÝ RÁM SKRYTÝ	DVEŘNÍ VÝPLNĚ DTD	SET MUŠLE NA POSUVNÉ DVEŘE SE ZÁMKEM	POVRCHOVÁ ÚPRAVA OBLOŽKY A POSUVNÉHO KŘÍDLA – DŘEVĚNÝ OBKLAD DÝHA	-BEZPEČNOSTNÍ ZÁMEK -SYSTÉM GENERÁLNÍ KLÍČ -BEZFALCOVÉ DVEŘE

NÁKRES

POHLED ZVENKU

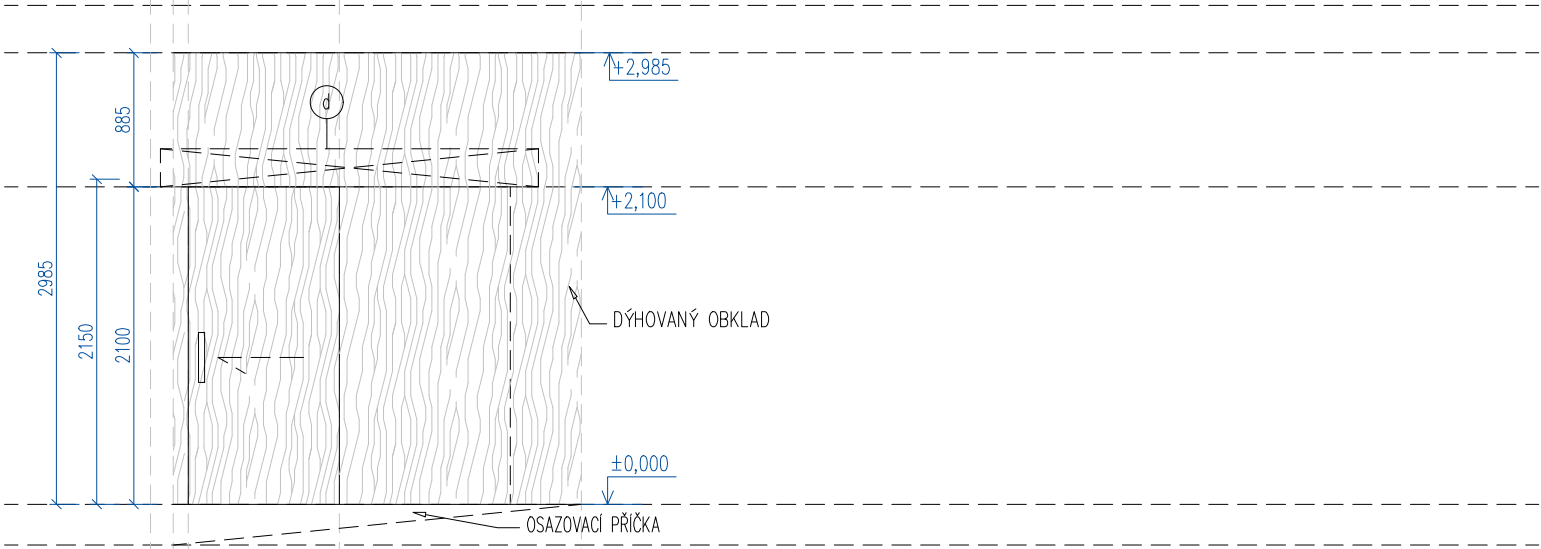


PŮDORYS

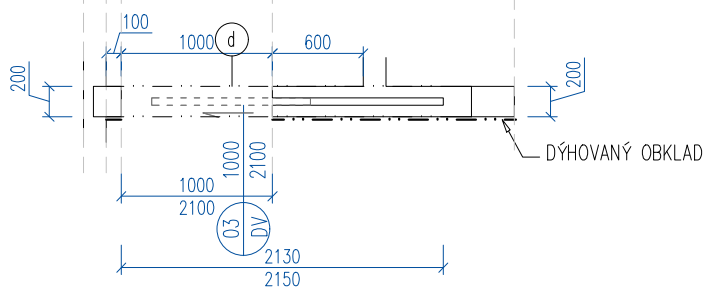


POLOŽKA	POPIS	MNOŽSTVÍ (ks)	ROZMĚR (mm)	MATERIÁL	VÝPLŇ	KOVÁNÍ	BAREVNOST	POZNÁMKA
04 DV	PLNÉ RÁMOVÉ JEDNOKŘÍDLOVÉ DVEŘE VE ZDI TL.200MM POVRCHOVÁ ÚPRAVA OBLOŽKY A KŘÍDLA – DŘEVĚNÝ OBKLAD DÝHA	2x PRAVÉ 1x LEVÉ	CELKOVÝ: 900x2150mm příčka tloušťky 200mm	HLINÍKOVÝ RÁM SKRYTÝ	DVEŘNÍ VÝPLNĚ DTD	ROZETOVÉ KOVÁNÍ KLIKA– KLIKA	POVRCHOVÁ ÚPRAVA OBLOŽKY A OTEVÍRAVÉHO KŘÍDLA – DŘEVĚNÝ OBKLAD DÝHA	–BEZPEČNOSTNÍ ZÁMEK –SYSTÉM GENERÁLNÍ KLIČ –BEZFALCOVÉ DVEŘE

NÁKRES

POHLED ZVENKU

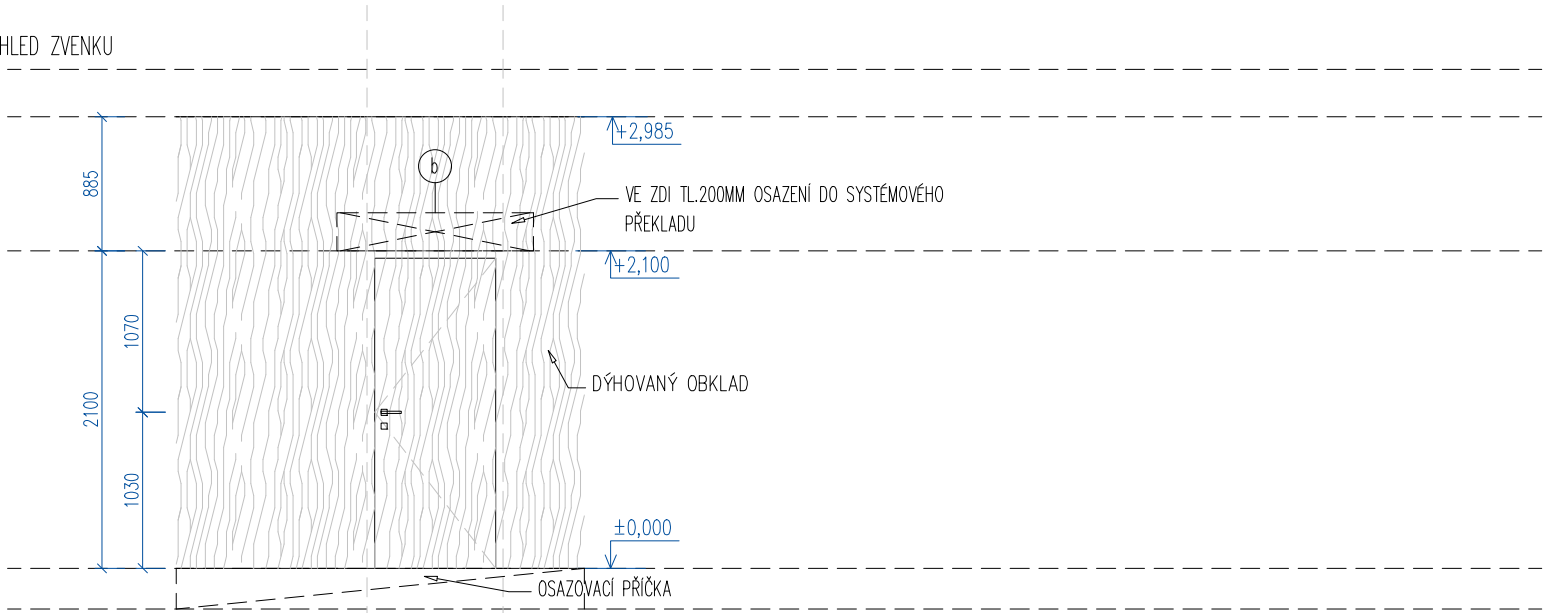


PŮDORYS

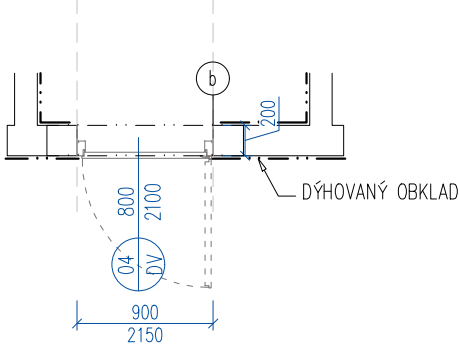

POLOŽKA	POPIS	MNOŽSTVÍ (ks)	ROZMĚR (mm)	MATERIÁL	VÝPLŇ	KOVÁNÍ	BAREVNOST	POZNÁMKA
05 DV	<p>VARIANTA A– BEZRÁMOVÉ JEDNOKŘÍDLOVÉ DVEŘE S PROSKLENOU VÝPLNÍ BEZ NADSVĚTLÍKU</p> <p>VARIANTA B– S FIXNÝM PROSKLENÝM NADSVĚTLÍKEM S AKUSTICKOU ODOLNOSTÍ FLEXI GLASS EXCLUSIV</p> <p>vzduch. neprůzvučnost $R_w = 45\text{dB}$ prosklená výplň</p> <p>vzduch. neprůzvučnost $R_w = 45\text{dB}$ plná výplň</p>	<p>1X PRAVÉ ve zdi tl.150mm</p> <p>1X LEVÉ ve zdi tl.150mm</p>	<p>CELKOVÝ: VAR.A 900X2150mm rám tloušťky 80mm</p> <p>VAR.B 900X3035mm rám tloušťky 80mm</p>	HLINÍKOVÝ RÁM	PROSKLENÁ VÝPLŇ – AKUSTICKÉ DVOJSKLO	ROZETOVÉ KOVÁNÍ KLIKA– KLIKA	ANTRACIT	<p>VE ZDI TL.150MM OSAZENÍ DO SYSTÉMOVÉHO PŘEKladu, V PŮDORYSE S OZNAČENÍM C, CELKOV0 2X</p> <p>–BEZPEČNOSTNÍ ZÁMEK</p> <p>–SYSTÉM GENERÁLNÍ KLÍČ</p>


var.A BEZ NADSVĚTLÍKU

POHLED ZVENKU

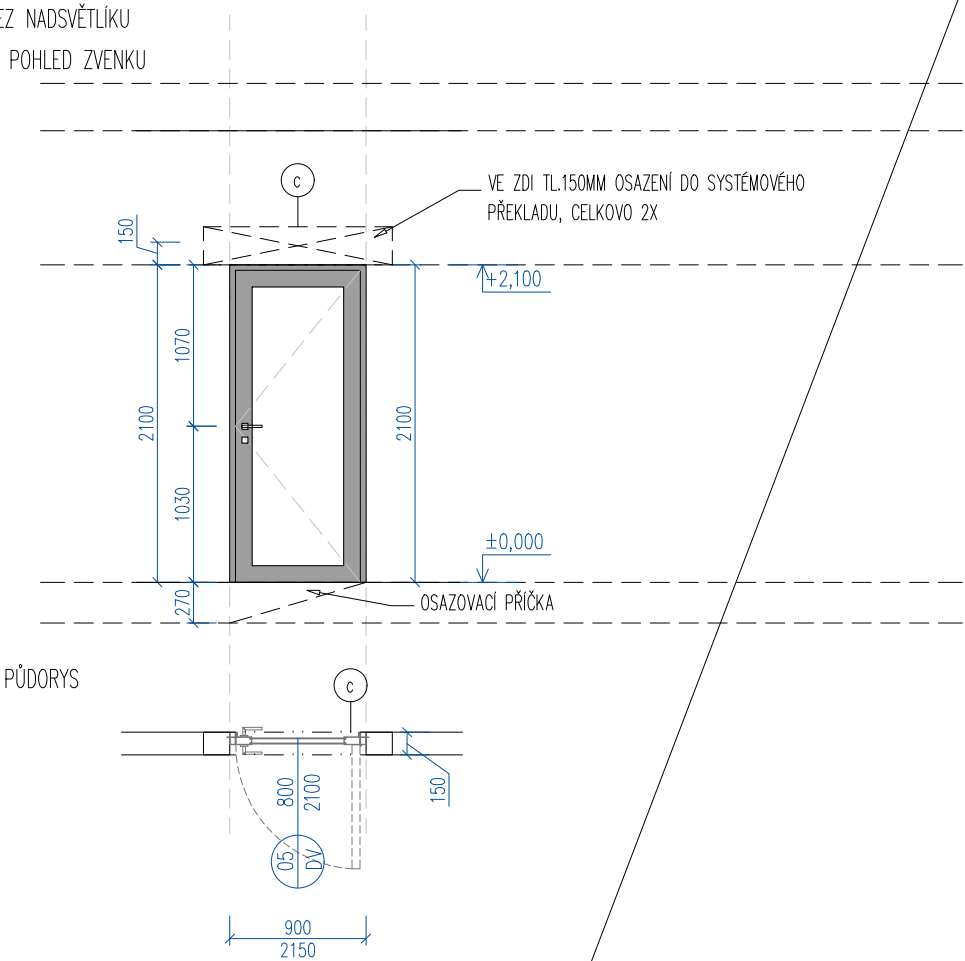

var.B S NADSVĚTLÍKEM


POHLED ZVENKU

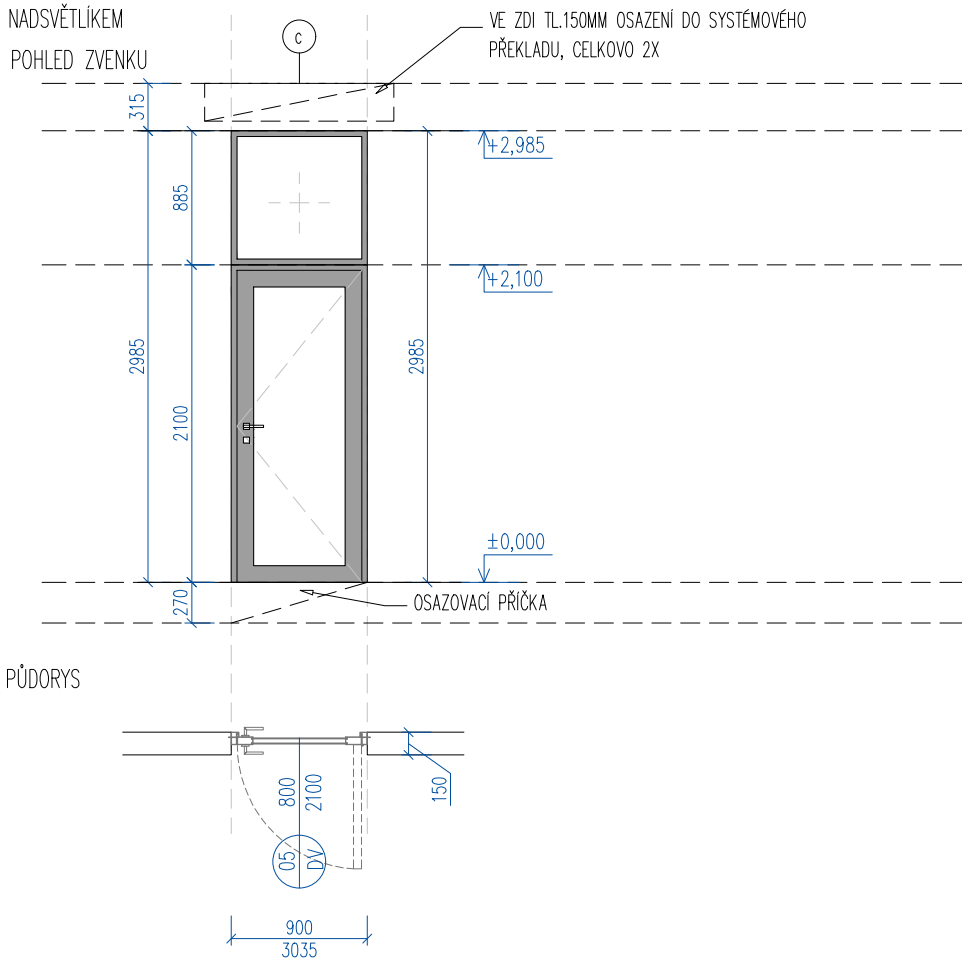


POLOŽKA	POPIS	MNOŽSTVÍ (ks)	ROZMĚR (mm)	MATERIÁL	VÝPLŇ	KOVÁNÍ	BAREVNOST	POZNÁMKA
06 DV	PLNÉ RÁMOVÉ JEDNOKŘÍDLOVÉ DVEŘE VE ZDI TL.200MM POVRCHOVÁ ÚPRAVA OBLOŽKY A KŘÍDLA – DŘEVĚNÝ OBKLAD DÝHA	1x PRAVÉ	CELKOVÝ: 1000x2150mm příčka tloušťky 200mm	HLINÍKOVÝ RÁM SKRYTÝ	DVEŘNÍ VÝPLNĚ DTD	ROZETOVÉ KOVÁNÍ KLIKA– KLIKA	POVRCHOVÁ ÚPRAVA OBLOŽKY A OTEVÍRAVÉHO KŘÍDLA – DŘEVĚNÝ OBKLAD DÝHA	–BEZPEČNOSTNÍ ZÁMEK –SYSTÉM GENERÁLNÍ KLIČ –BEZFALCOVÉ DVEŘE –HORIZONTÁLNÍ MADLO PRO BEZB. ŘEŠENÍ

NÁKRES

POHLED ZVENKU

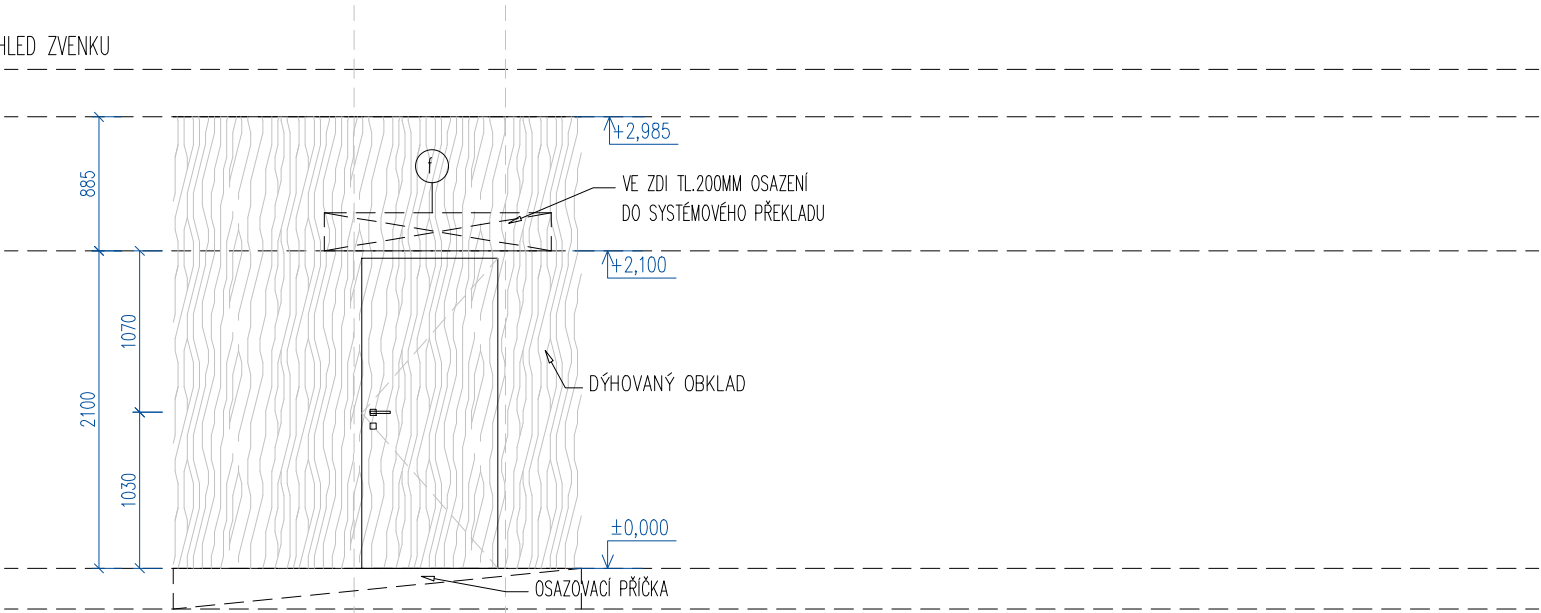


PŮDORYS

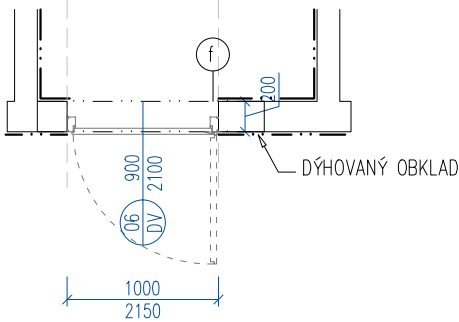


POLOŽKA	POPIS	MNOŽSTVÍ (ks)	ROZMĚR (mm)	MATERIÁL	VÝPLŇ	KOVÁNÍ	BAREVNOST	POZNÁMKA
07 DV	PLNÉ RÁMOVÉ JEDNOKŘÍDLOVÉ DVEŘE VE ZDI TL.150MM POVRCHOVÁ ÚPRAVA OBLOŽKY A KŘÍDLA – DŘEVĚNÝ OBKLAD DÝHA	1x LEVÉ	CELKOVÝ: 800x2150mm příčka tloušťky 150mm	RÁM OBLOŽKOVÝ	DVEŘNÍ VÝPLNĚ DTD	ROZETOVÉ KOVÁNÍ KLIKA– KLIKA	POVRCHOVÁ ÚPRAVA OBLOŽKY A OTEVÍRAVÉHO KŘÍDLA – DŘEVĚNÝ OBKLAD DÝHA	–WC ZÁMEK

NÁKRES

POHLED ZVENKU

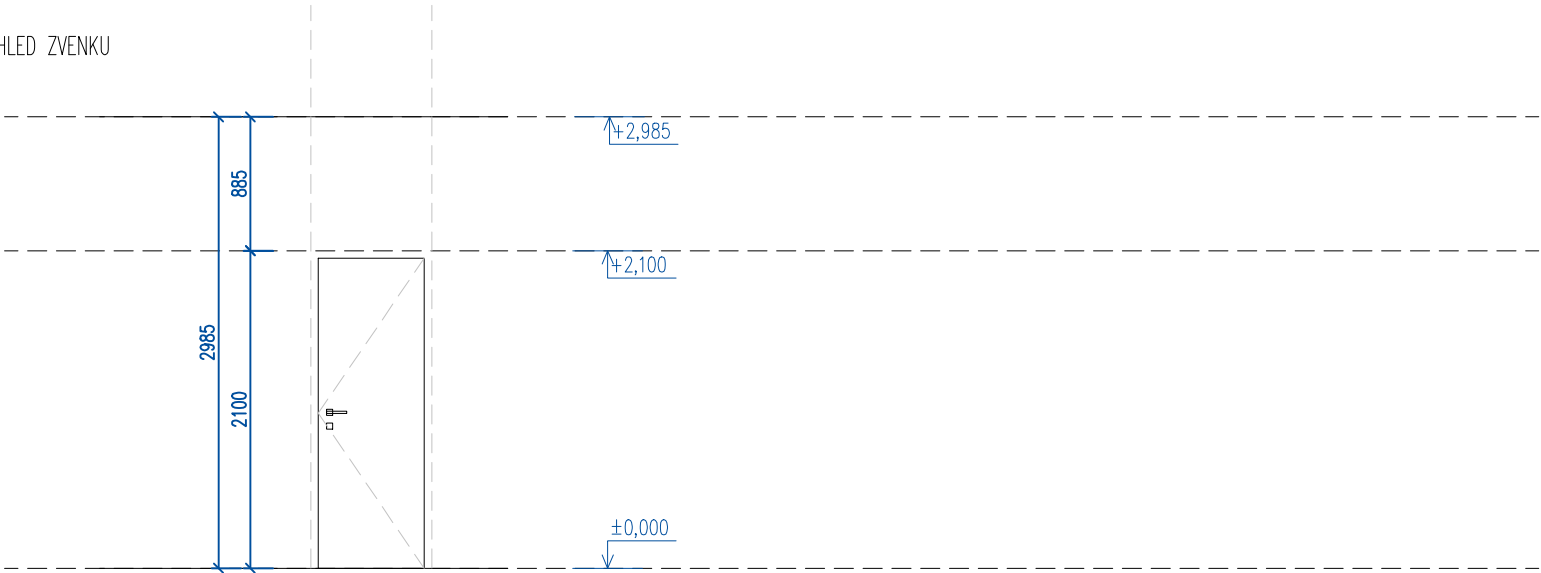


PŮDORYS

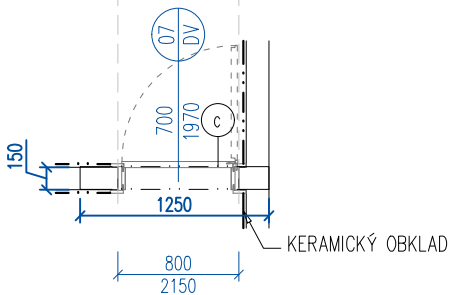


POLOŽKA	POPIS	MNOŽSTVÍ (ks)	ROZMĚR (mm)	ROZMĚR (mm)	MATERIÁL	BAREVNOST	MONTÁŽ	POZNÁMKA
01 TR	VENKOVNÍ LAVICE Z DŘEVĚNÝMI DESKAMI	1	CELKOVÝ: 11500x400x400 mm	DESKY: 88x22x2700 mm	BETONOVÝ ZÁKLAD A PODSTAVA, DŘEVĚNÉ DESKY SE ZAOBLENÝMI VRCHNÍMI ROHY NAPR.: SMRK, DUB, AKÁT	OMÍTKA DLE VÝBERU INVESTORA A ARCHITEKTA DESKY BUDOU OŠETŘENA A NATŘENA SLABOVRSTVOU SYNTECKOU LAZUROU V TMAVÉM ODSŤINU	1. ROŠT BUDE NAVRTÁN NA DESKY ZE SPODNÍ STRANY 2. KONSTRUKCE SE POLOŽÍ NA BETONOVÝ ZEŘ S ROZMÍSTNĚNÝMI PODLOŽKAMI 3. ZVRCHU SE ROŠT PRIVRTÁ KE ZDI	JINÝ POSTUP MONTÁŽE BUDE SKONZULTOVÁN S ARCHITEKTEM V DOSTATEČNÉM PŘEDSTIHU PŘED INSTALACÍ

NÁKRES
POHLED ZVENKU

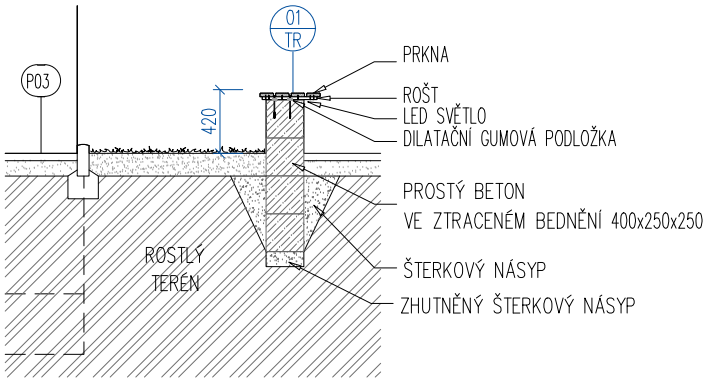


PŮDORYS

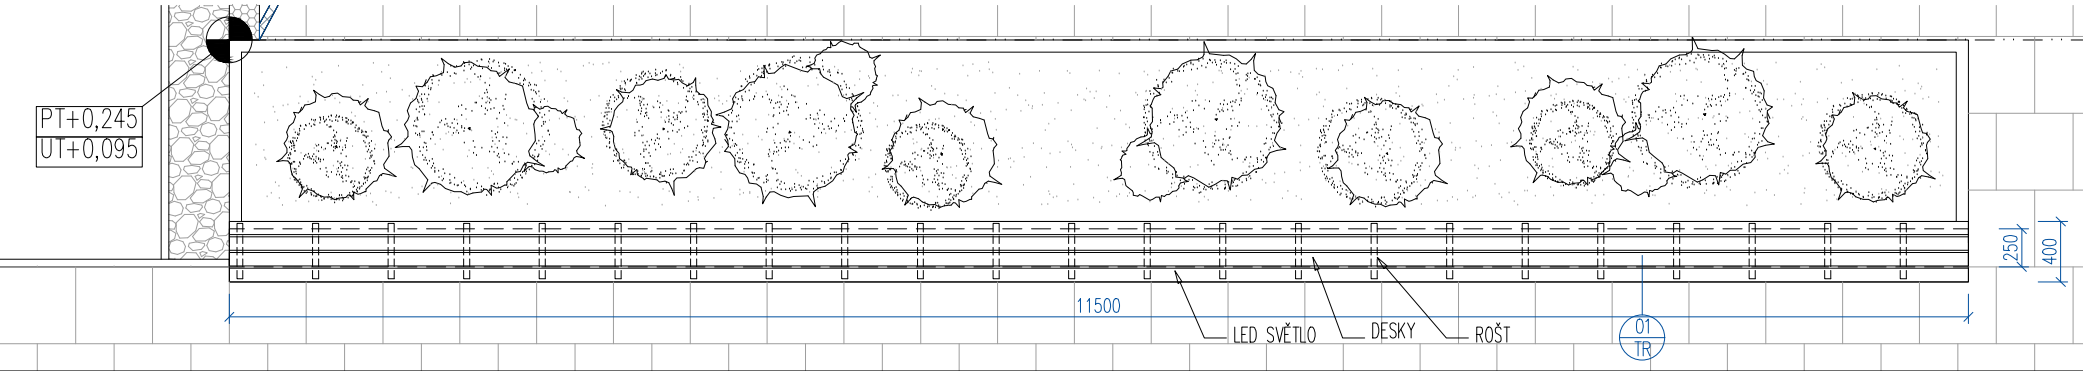


POLOŽKA	POPIS	MNOŽSTVÍ (ks)	ROZMĚR (mm)	MATERIÁL	BAREVNOST	POZNÁMKA
02 ZA	BOX Z PLECHU	1	CELKOVÝ: 1530x1140x1470 mm	HLINIKOVÝ OKENICOVÝ PLECH HLINIKOVÉ STOJKY NEREZOVÉ ZEMNÍ VRUTY	DLE VÝBERU INVESTORA A ARCHITEKTA, NAPR. ANTACIT	KOTVENÍ STOJEK DO FASÁDY NEMŮŽE VYTVOŘIT TEPELNÝ MOST

NÁKRES

POHLED ZE SEVERU

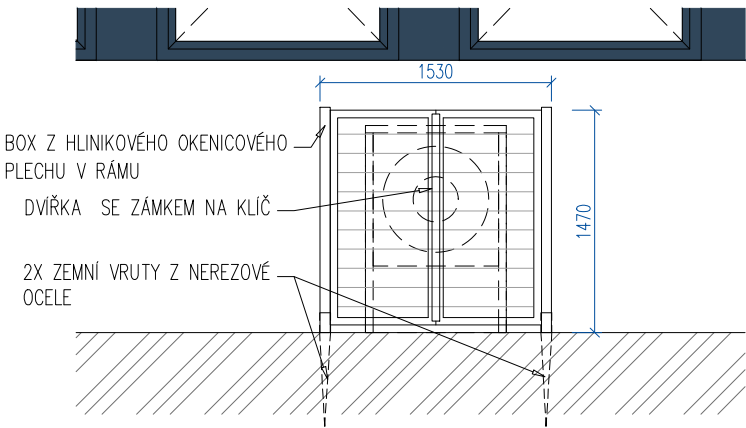

PŮDORYS

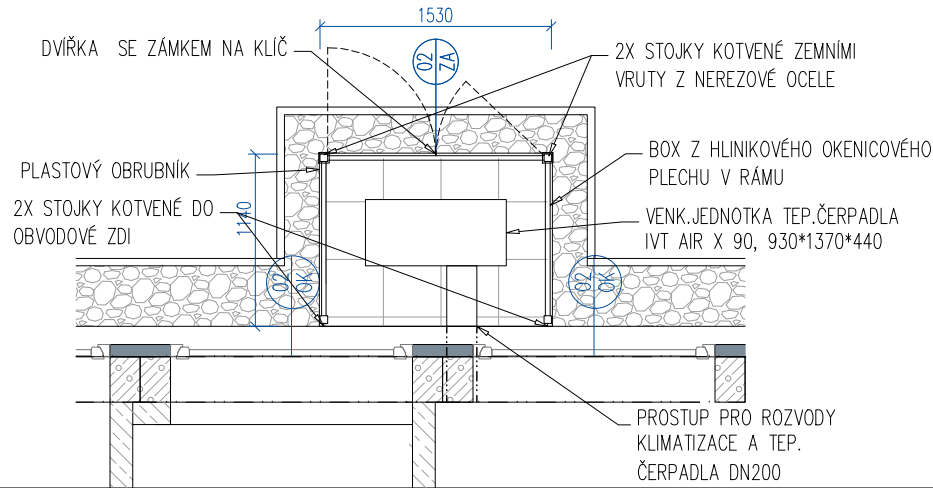

POHLED Z VÝCHODU

