


VŠ - VODOMĚRNÁ ŠACHTA SAMONOSNÁ PLASTOVÁ

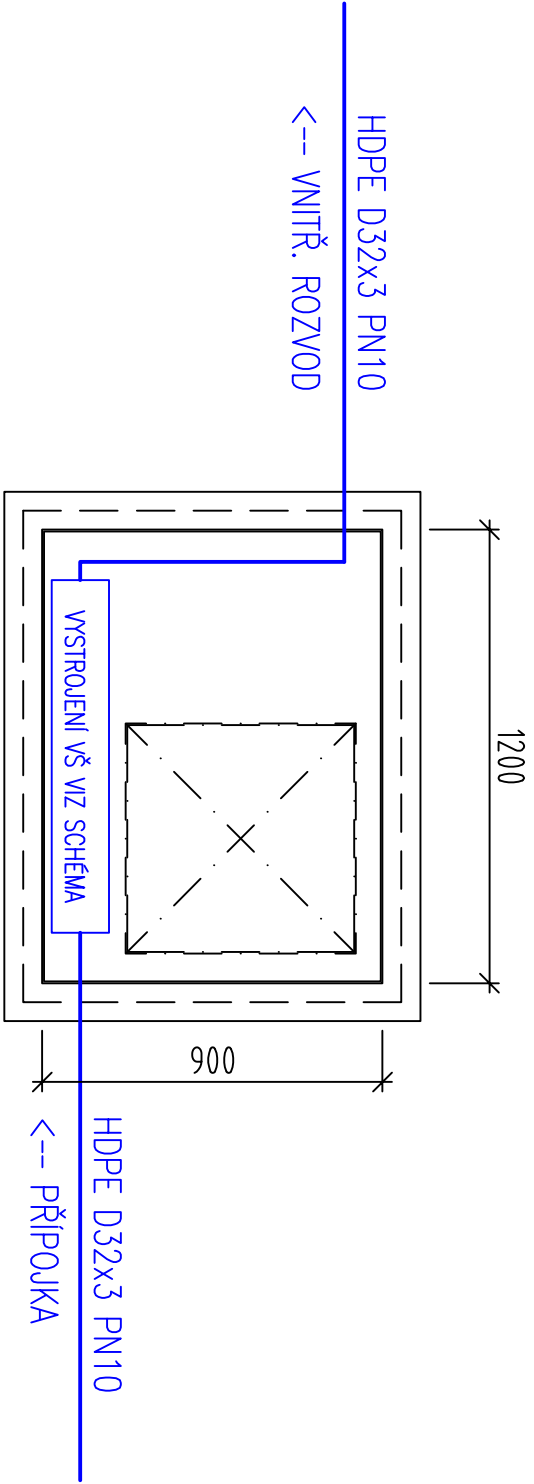

PŮDORYS

ŘEZ


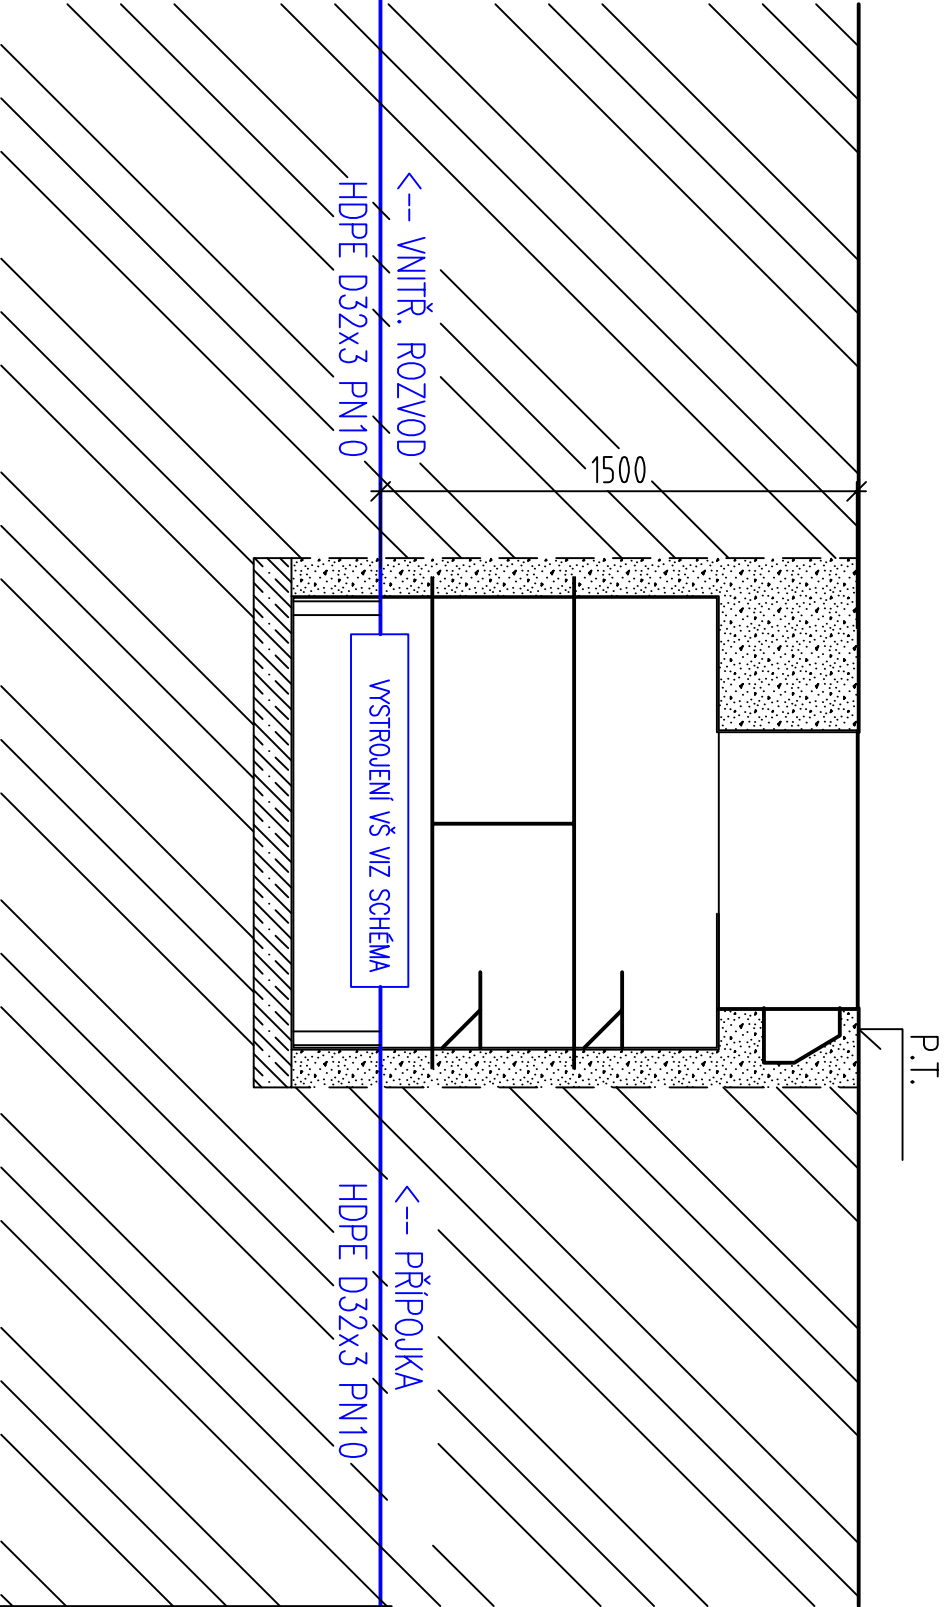


SCHÉMA VYSTROJENÍ VŠ:

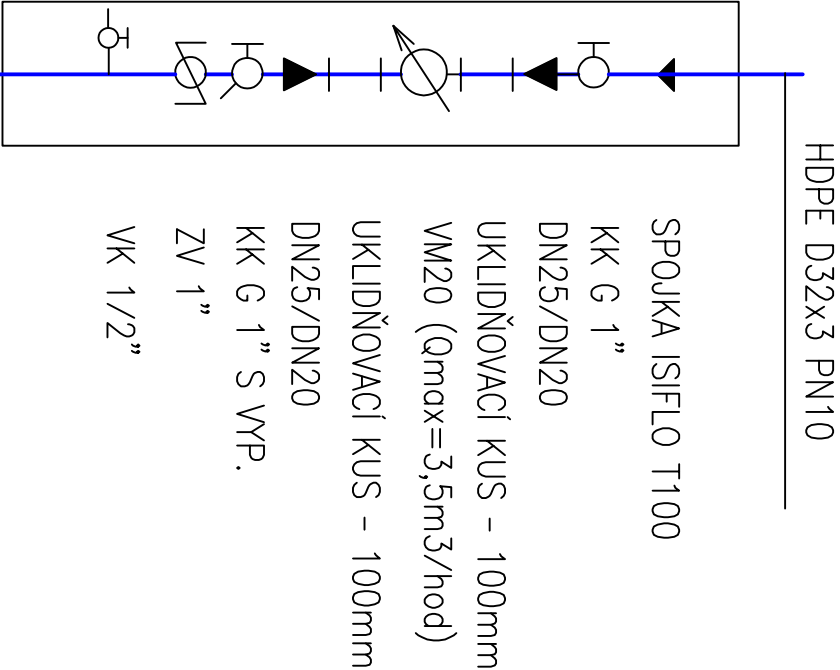

<div>KRAJ Jihomoravský</div> <div>K.Ú. Útěchov u Brna [775550]</div> <div>KOORD. A VÝŠK. SYS. JTSK / B.p.v.</div>					<div>VYPRACOVAL KONTROLA</div> <div>AUTORIZACE</div>	<div>Ing. Michal Patočka Ing.arch. Petr Můčka</div> <div>Ing. Eva Patočková</div>			
INVESTOR	Statutární město Brno, městská část Brno-Útěchov, Adamovská 1516, 644 00 Brno IČ: 44992785, DIČ: CZ44992785								
AKCE	RADNICE ÚMČ Brno-Útěchov					STUPEŇ		DPS	
						DATUM	07/2019	Č. ZAKÁZKY	...
						REVIZE	06_vš_20190826		
						MĚŘÍTKO	1:20	FORMÁT	244
ČÁST PD	VODOVODNÍ PŘÍPOJKA, PŘÍPOJKY SPLAŠKOVÉ A DEŠŤOVÉ KANALIZACE								
OBSAH	VZOROVÁ VODOMĚRNÁ ŠACHTA					OZN. PŘÍLOHY:			
						06			
						ARCH. Č.:			