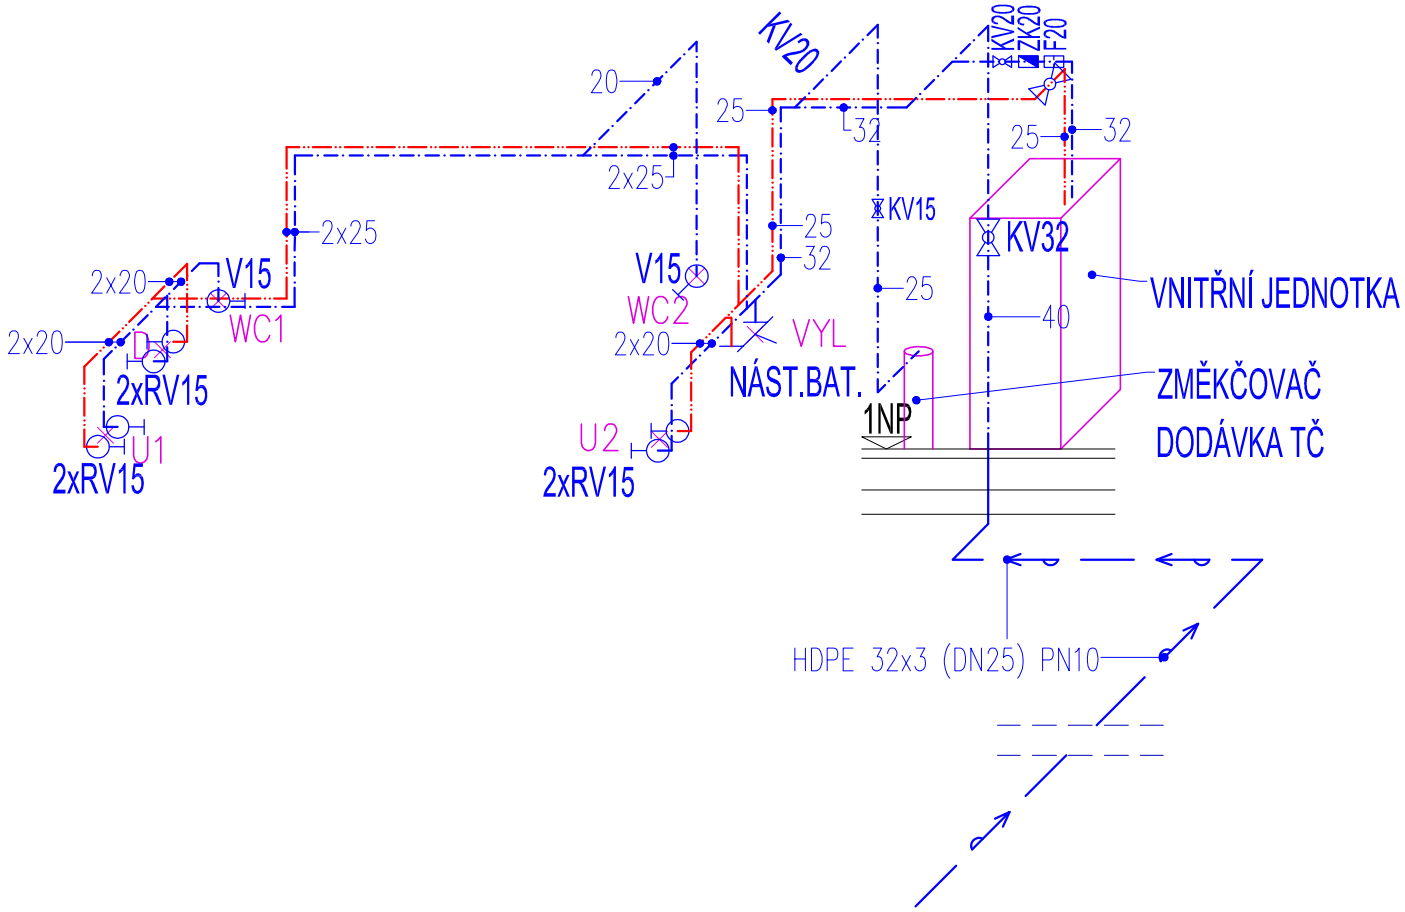

Legenda ZTI vodovod:

teplá voda (TV) – PPR VÍCEVRSTVÉ

studená voda (SV) – PPR VÍCEVRSTVÉ

TABULKA ROZMĚRŮ POTRUBÍ PPR:

UVEDENO VE VÝKRESE – VNĚJŠÍ PRŮMĚRxTL.STĚNY

20	– 20x3,4
25	– 25x4,2
32	– 32x5,4
40	– 40x6,7

KRAJ	Jihomoravský	VYPRACOVAL	Ing. Michal Patočka	PK Patočka Ing. Eva Patočková | Ing. Michal Patočka Tomešova 563/2b, 602 00 Brno tel.: 777 31 18 19 e-mail: michal@patocka.net	
K.Ú.	Útěchov u Brna [775550]	KONTROLA	Ing.arch. Petr Múčka		
KOORD. A VÝŠK. SYS.	JTSK / B.p.v.	AUTORIZACE	Ing. Eva Patočková		
INVESTOR	Statutární město Brno, městská část Brno-Útěchov, Adamovská 15/6, 644 00 Brno IČ: 44992785 , DIČ: CZ44992785				
AKCE	**RADNICE ÚMČ Brno-Útěchov**			STUPEŇ: DPS	
				DATUM: 07/2019	Č. ZAKÁZKY: ...
				REVIZE: ZTI_02-08_20190904	
ČÁST PD	**ZTI - VNITŘNÍ VODOVOD A KANALIZACE**			MĚŘÍTKO: 1:50	FORMÁT: 1A4
OBSAH	AXONOMETRICKÉ SCHÉMA VODOVODU			OZN. PŘÍLOHY: **08**	ARCH. Č.: