


PŮDORYS STŘECHY - STÁVAJÍCÍ STAV:
M 1:150

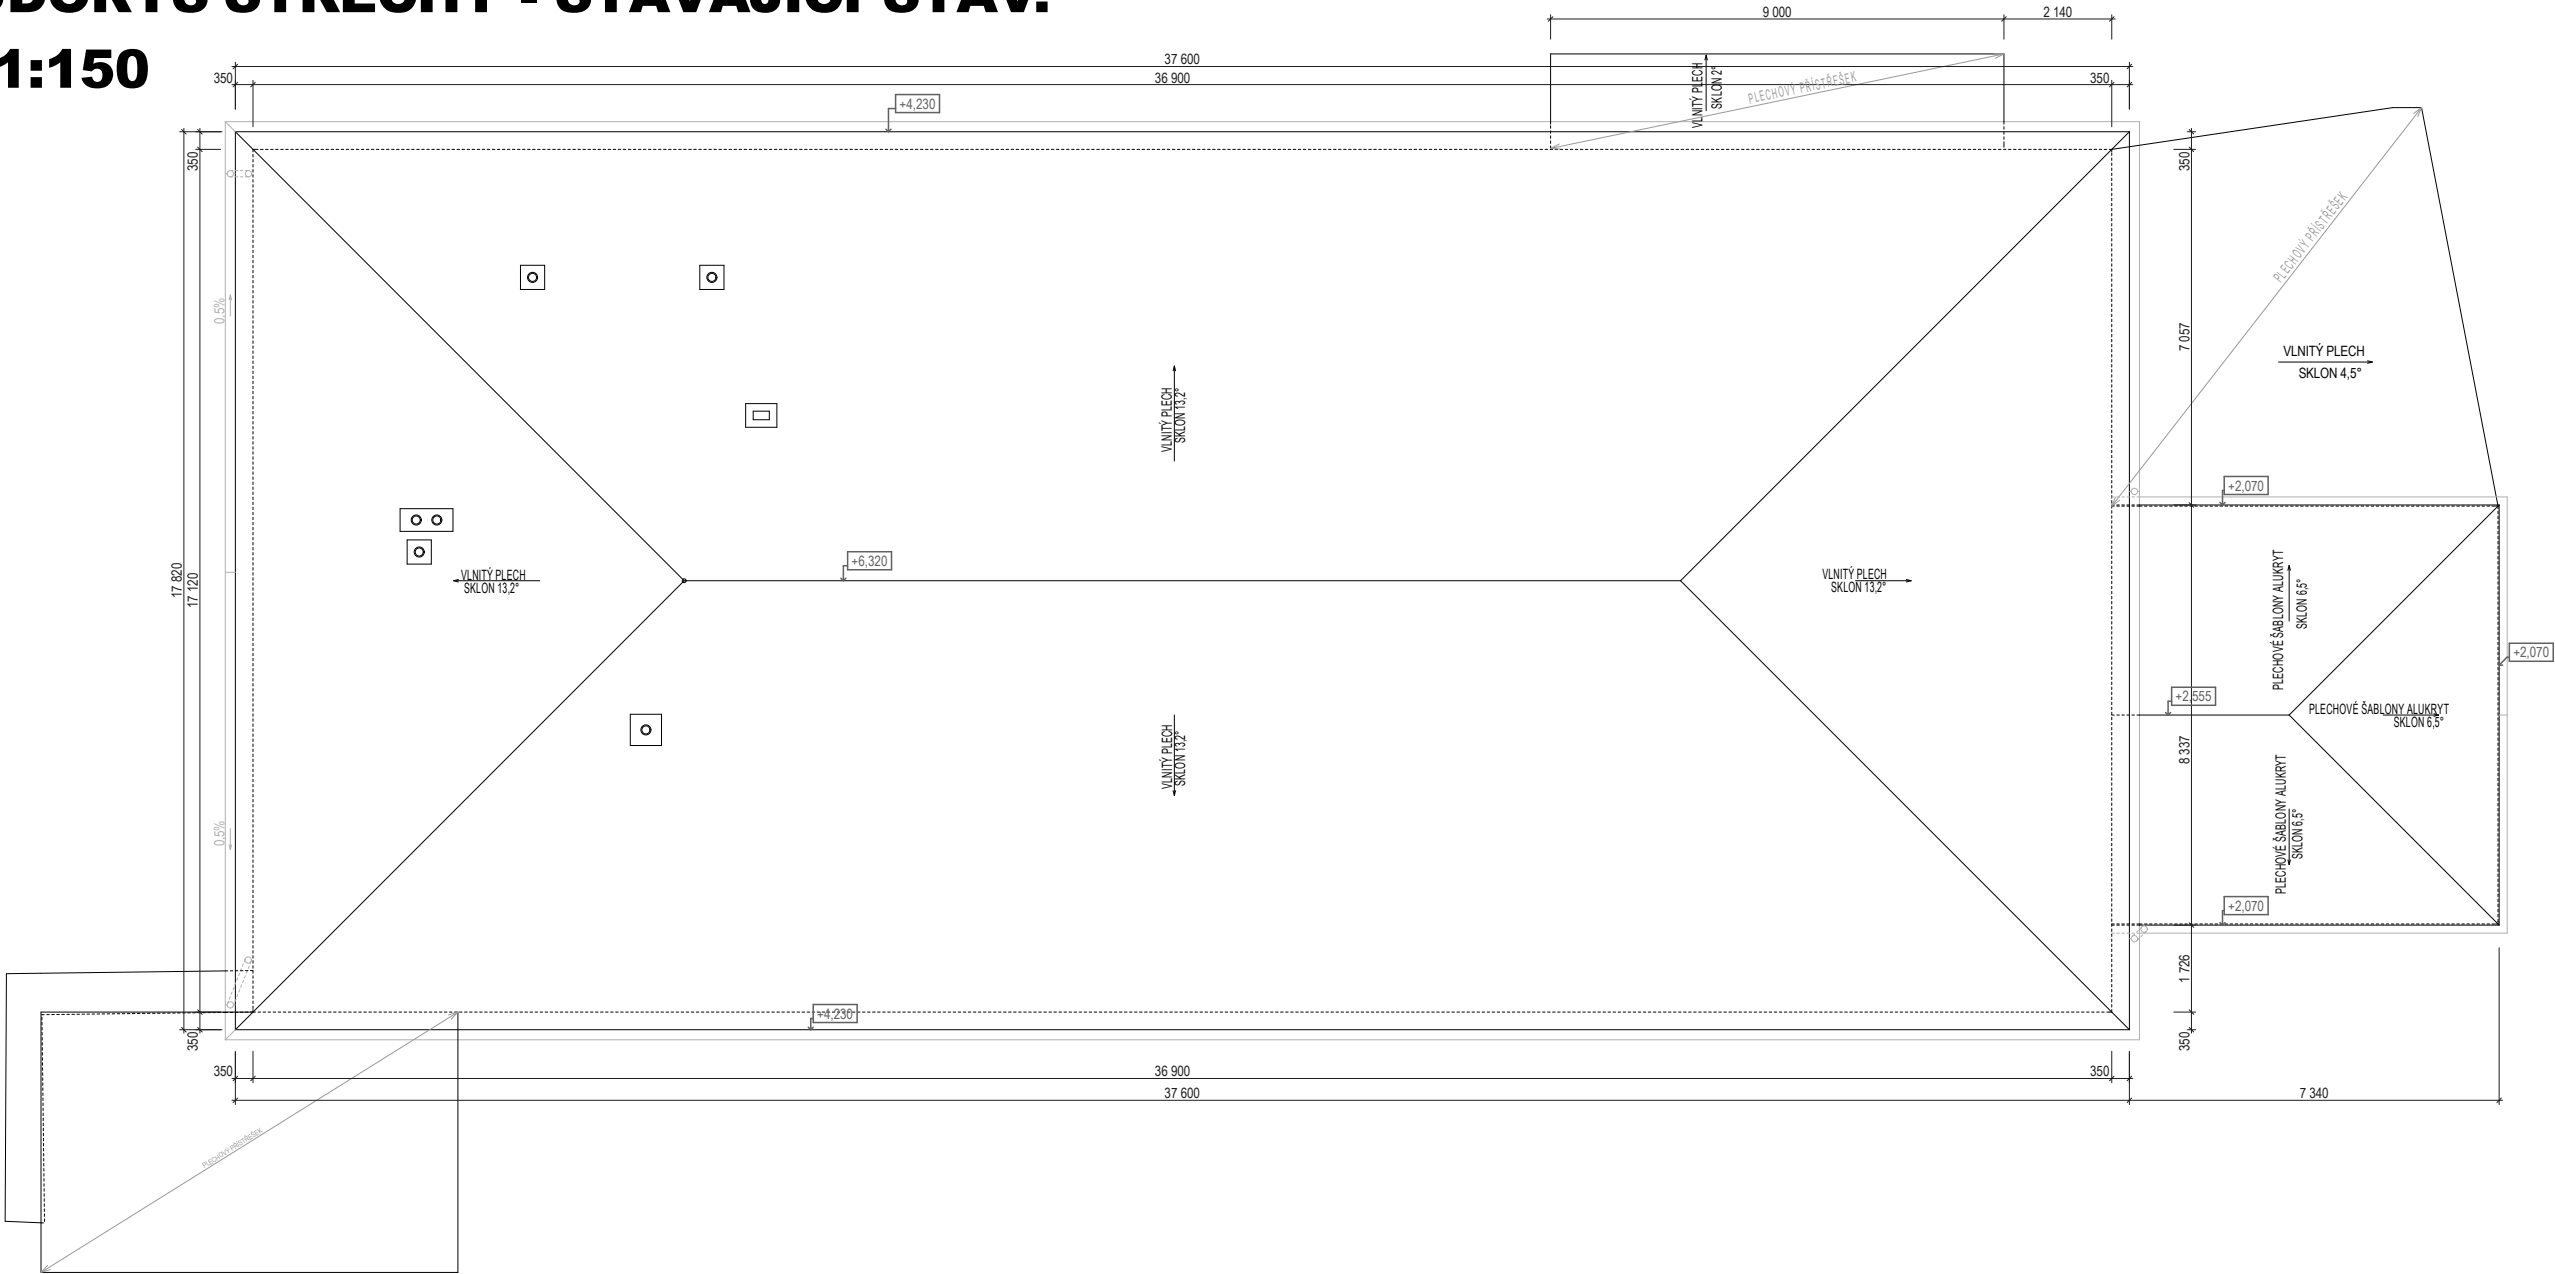

POPIS STAVEBNÍCH ÚPRAV STŘECHY:

- BUDE PROVEDENO UBOURÁNÍ NEFUNKČNÍCH KOMÍNOVÝCH TĚLES, DOPLNĚNÍ A OPRAVA KRYTINY
- ODSTRANĚNÍ ANTÉNNÍHO STOŽÁRU
- PROHLÍDKA PLECHOVÉ KRYTINY A LOKÁLNÍ OPRAVY V MÍSTECH ZATĚKÁNÍ
- OPRAVA LEMOVÁNÍ PONECHANÝCH KOMÍNOVÝCH TĚLES

ZODP.PROJEKTANT	VYPRACOVAL	KONTROLOVAL	ING. PAVEL ZÁVIŠKA ŠUMAVSKÁ 30, 602 00 BRNO PROJEKTOVÁ ČINNOST VE VÝSTAVBĚ IČ: 742 89 977		
ING. PAVEL ZÁVIŠKA	ING. PAVEL ZÁVIŠKA		FORMÁT:	A3	(2xA4)
MÍSTO STAVBY: LERCHOVA ČP.62, PARCELA 426/3 k.ú. STRÁNICE			DATUM:	SRPEN 2018	
INVESTOR: STATUTÁRNÍ MĚSTO BRNO Dominikánské nám. 196/1, 601 67 Brno			STUPEŇ PD:	PROJEKT STAVBY	
STAVBA: REVITALIZACE BUDOVY KOMUNITNÍHO CENTRA LERCHOVA LERCHOVA ČP.62, PARCELA 426/3 k.ú. STRÁNICE			S.OBJEKT:	SO-01	
STAVEBNÍ OBJEKT: SO-01 ČÁST: STAVEBNÍ ČÁST			Č.ZAKÁZKY:	#ČProj	
VÝKRES: PŮDORYS STŘECHY - STÁVAJÍCÍ STAV			MĚŘÍTKO:	Č. VÝKRESU	Č. PARÉ
			1:150	D1.15	