


INTERIER  
PARKOVACÍ DŮM  
ŠUMAVSKÁ, BRNO  
KUCHYŇKA 1.44  
M 1:20

POHLED 1

POHLED BOČNÍ

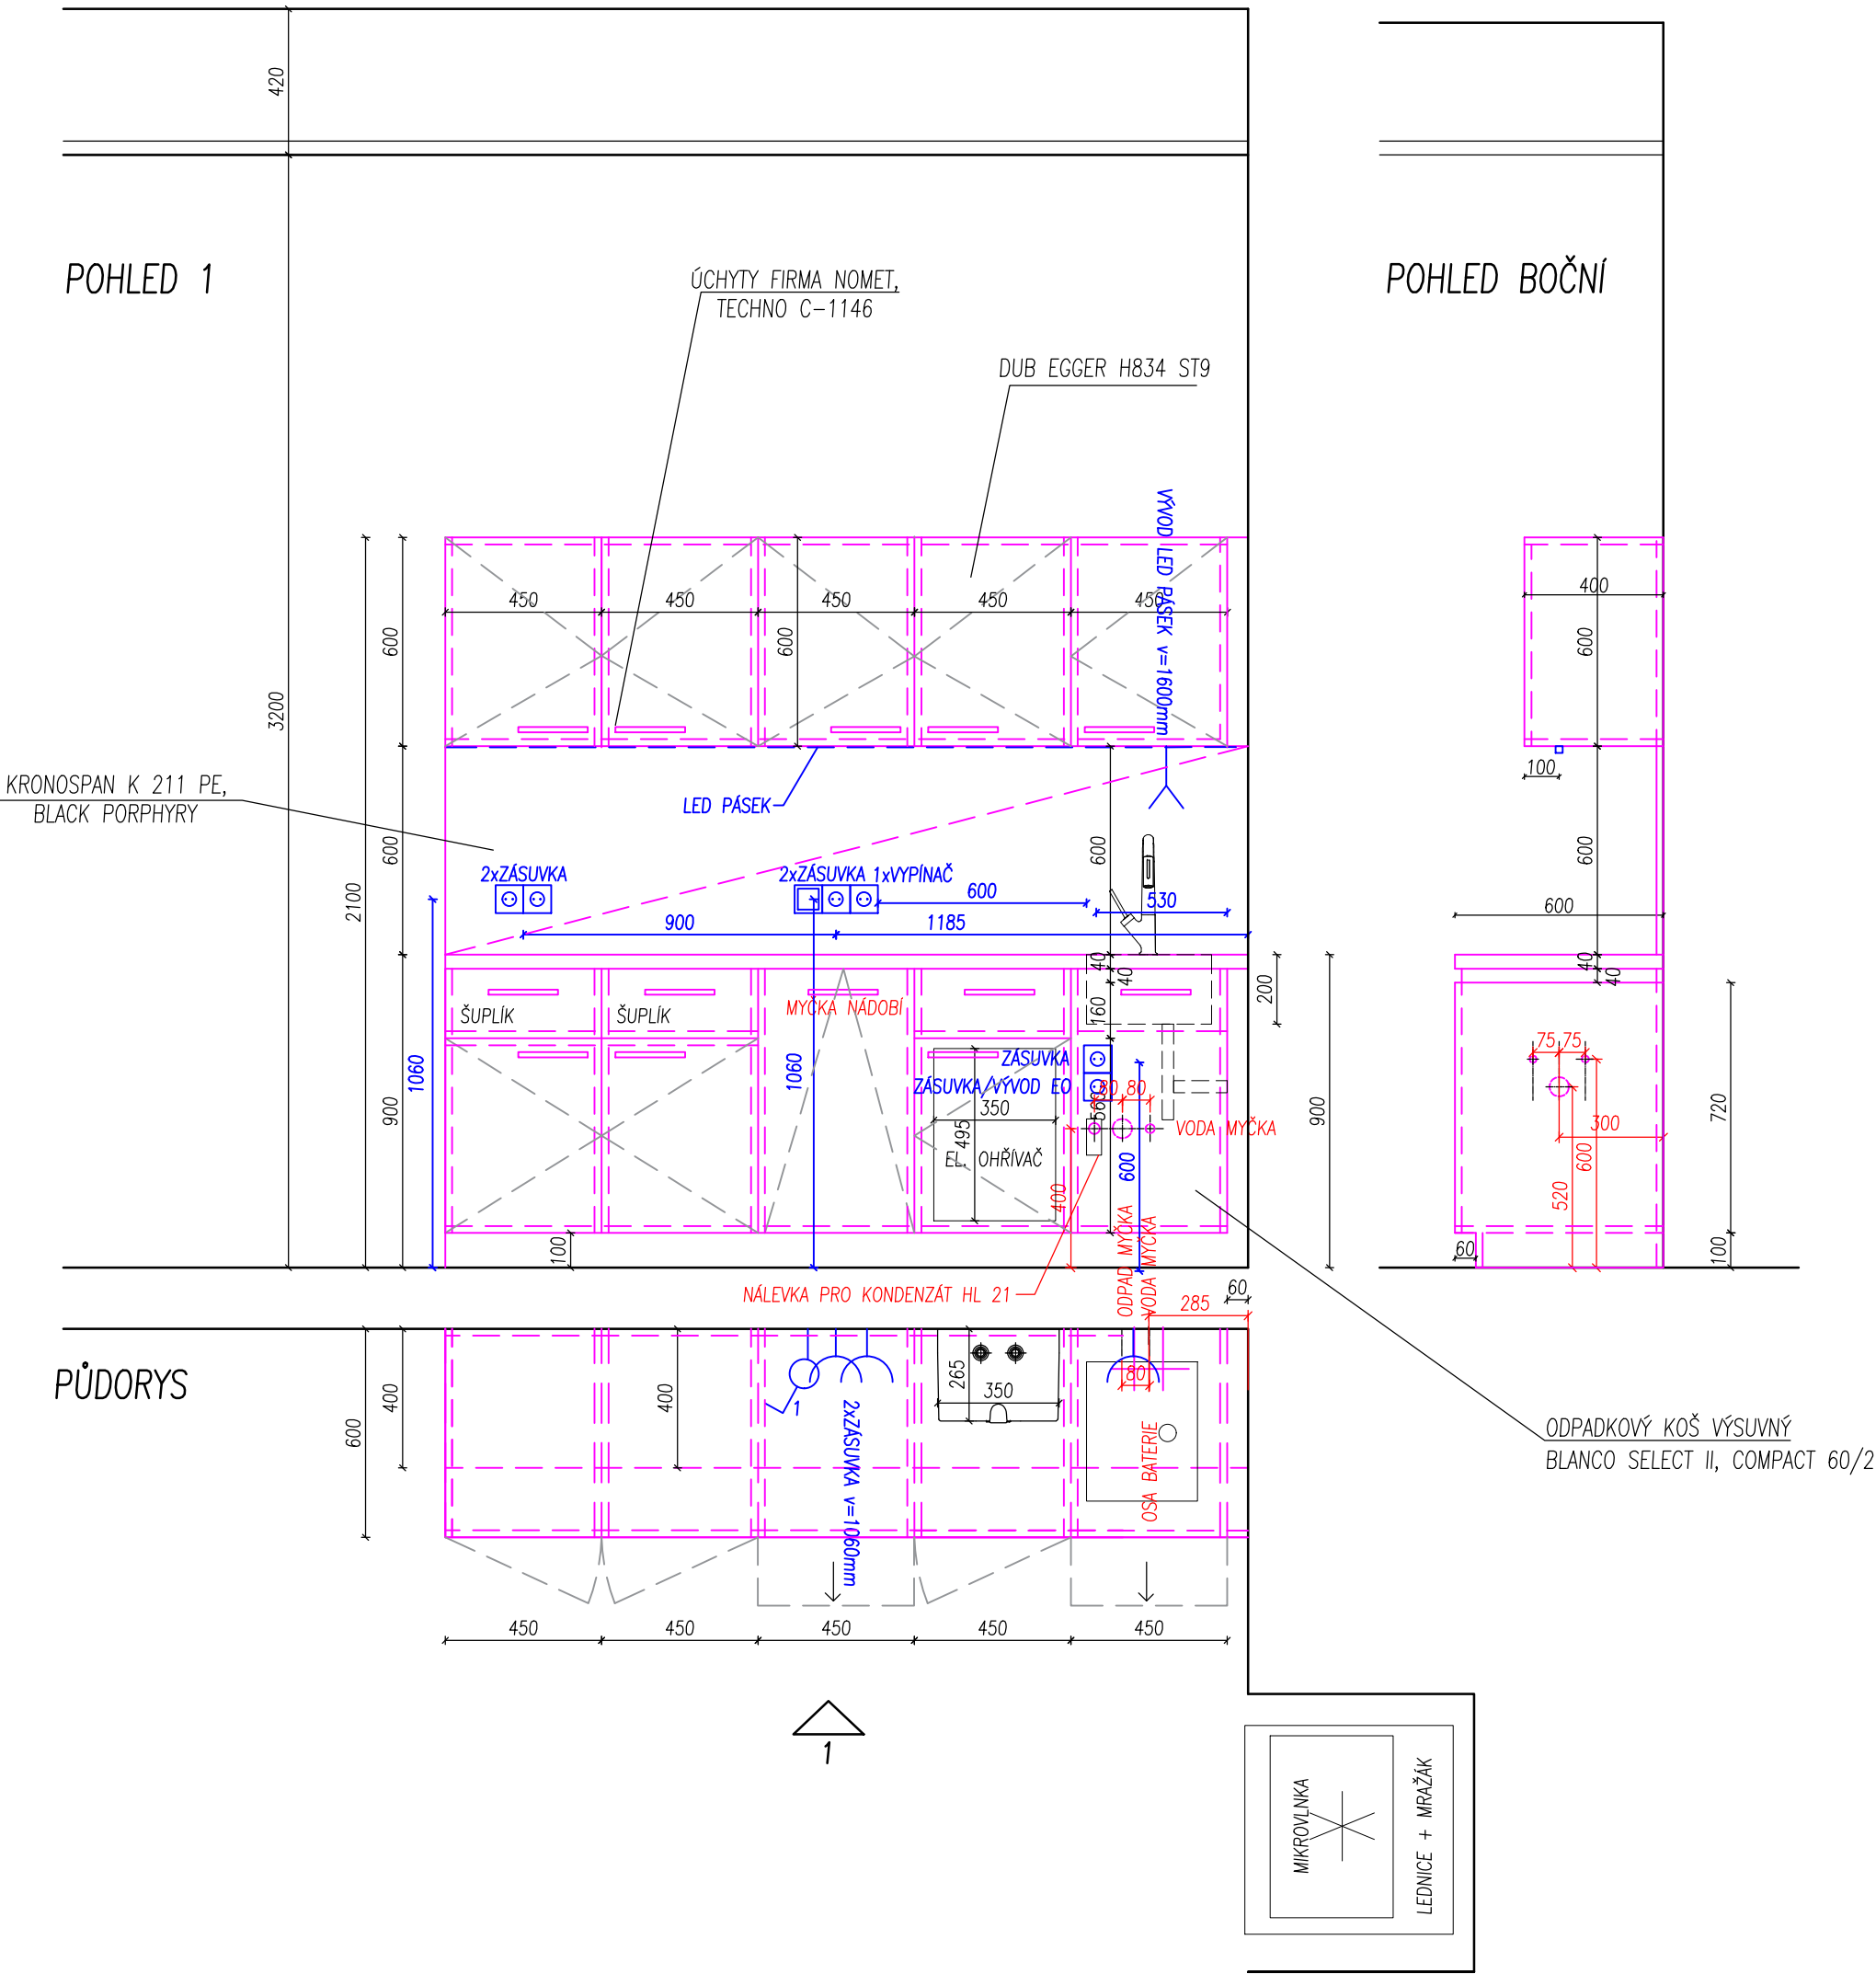

19.09.2024