


INTERIER
PARKOVACÍ DŮM
ŠUMAVSKÁ, BRNO
KUCHYŇKA m.č. 3.19
M 1:20

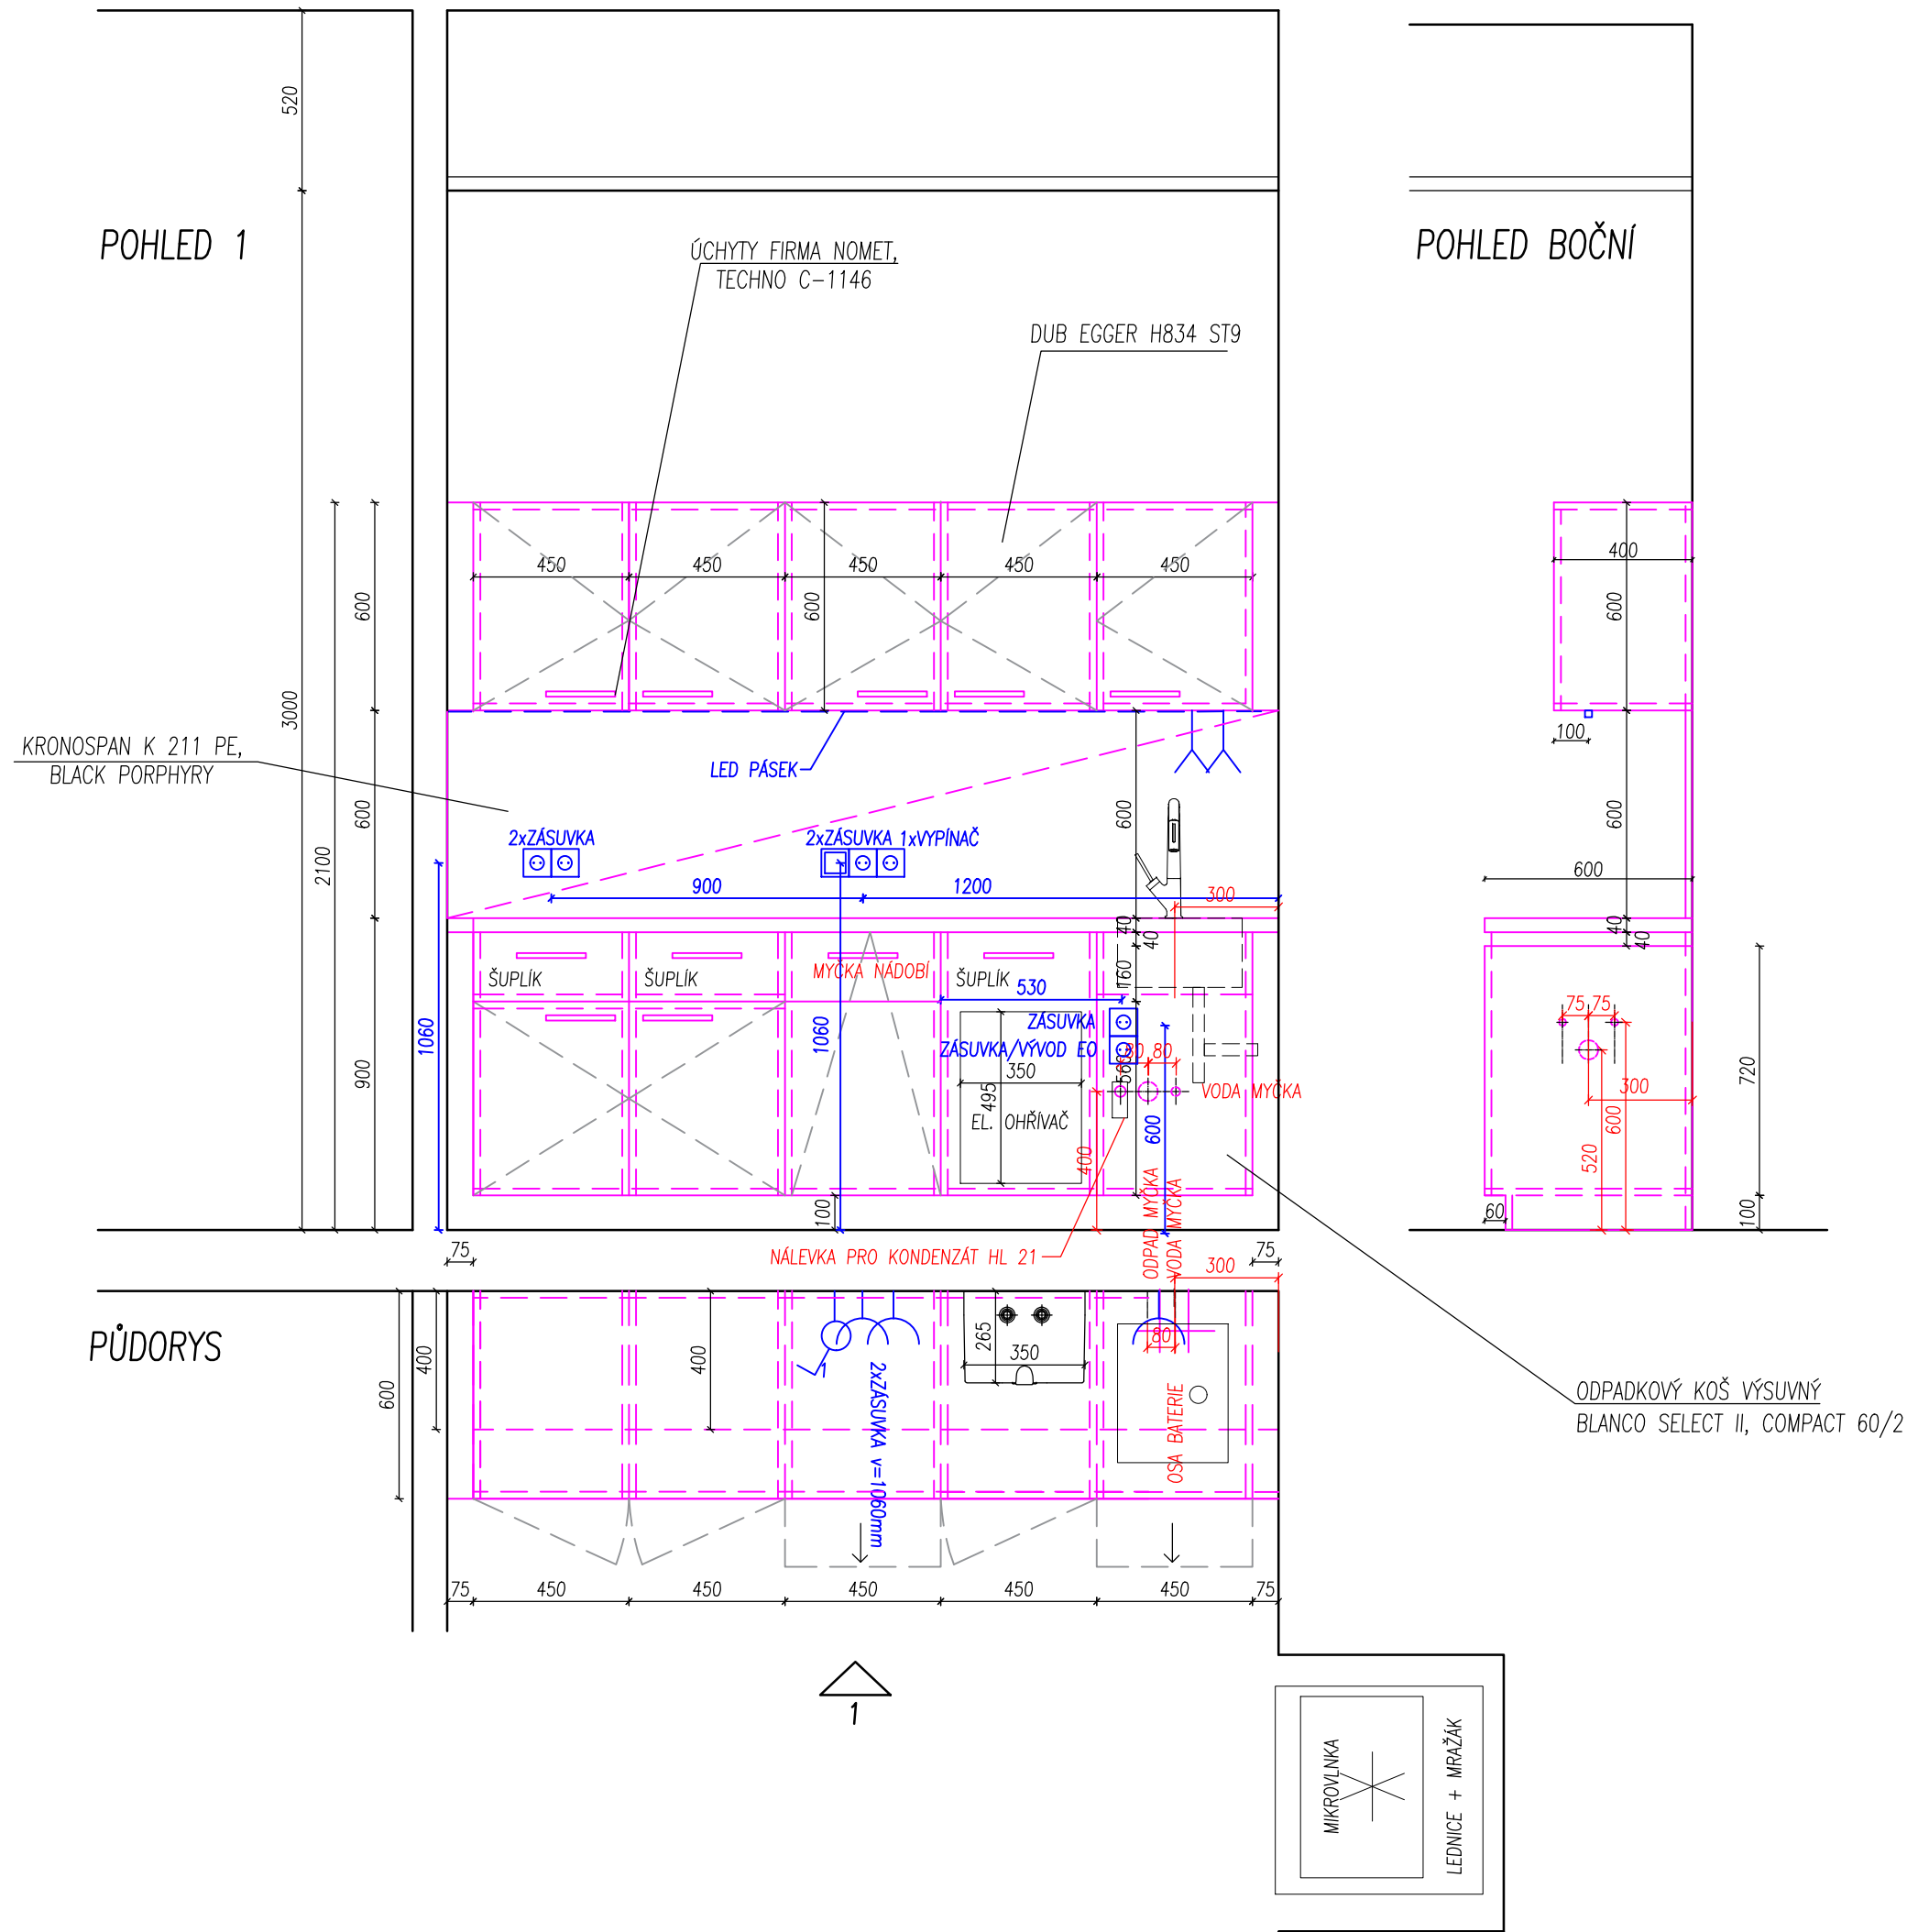

19.09.2024