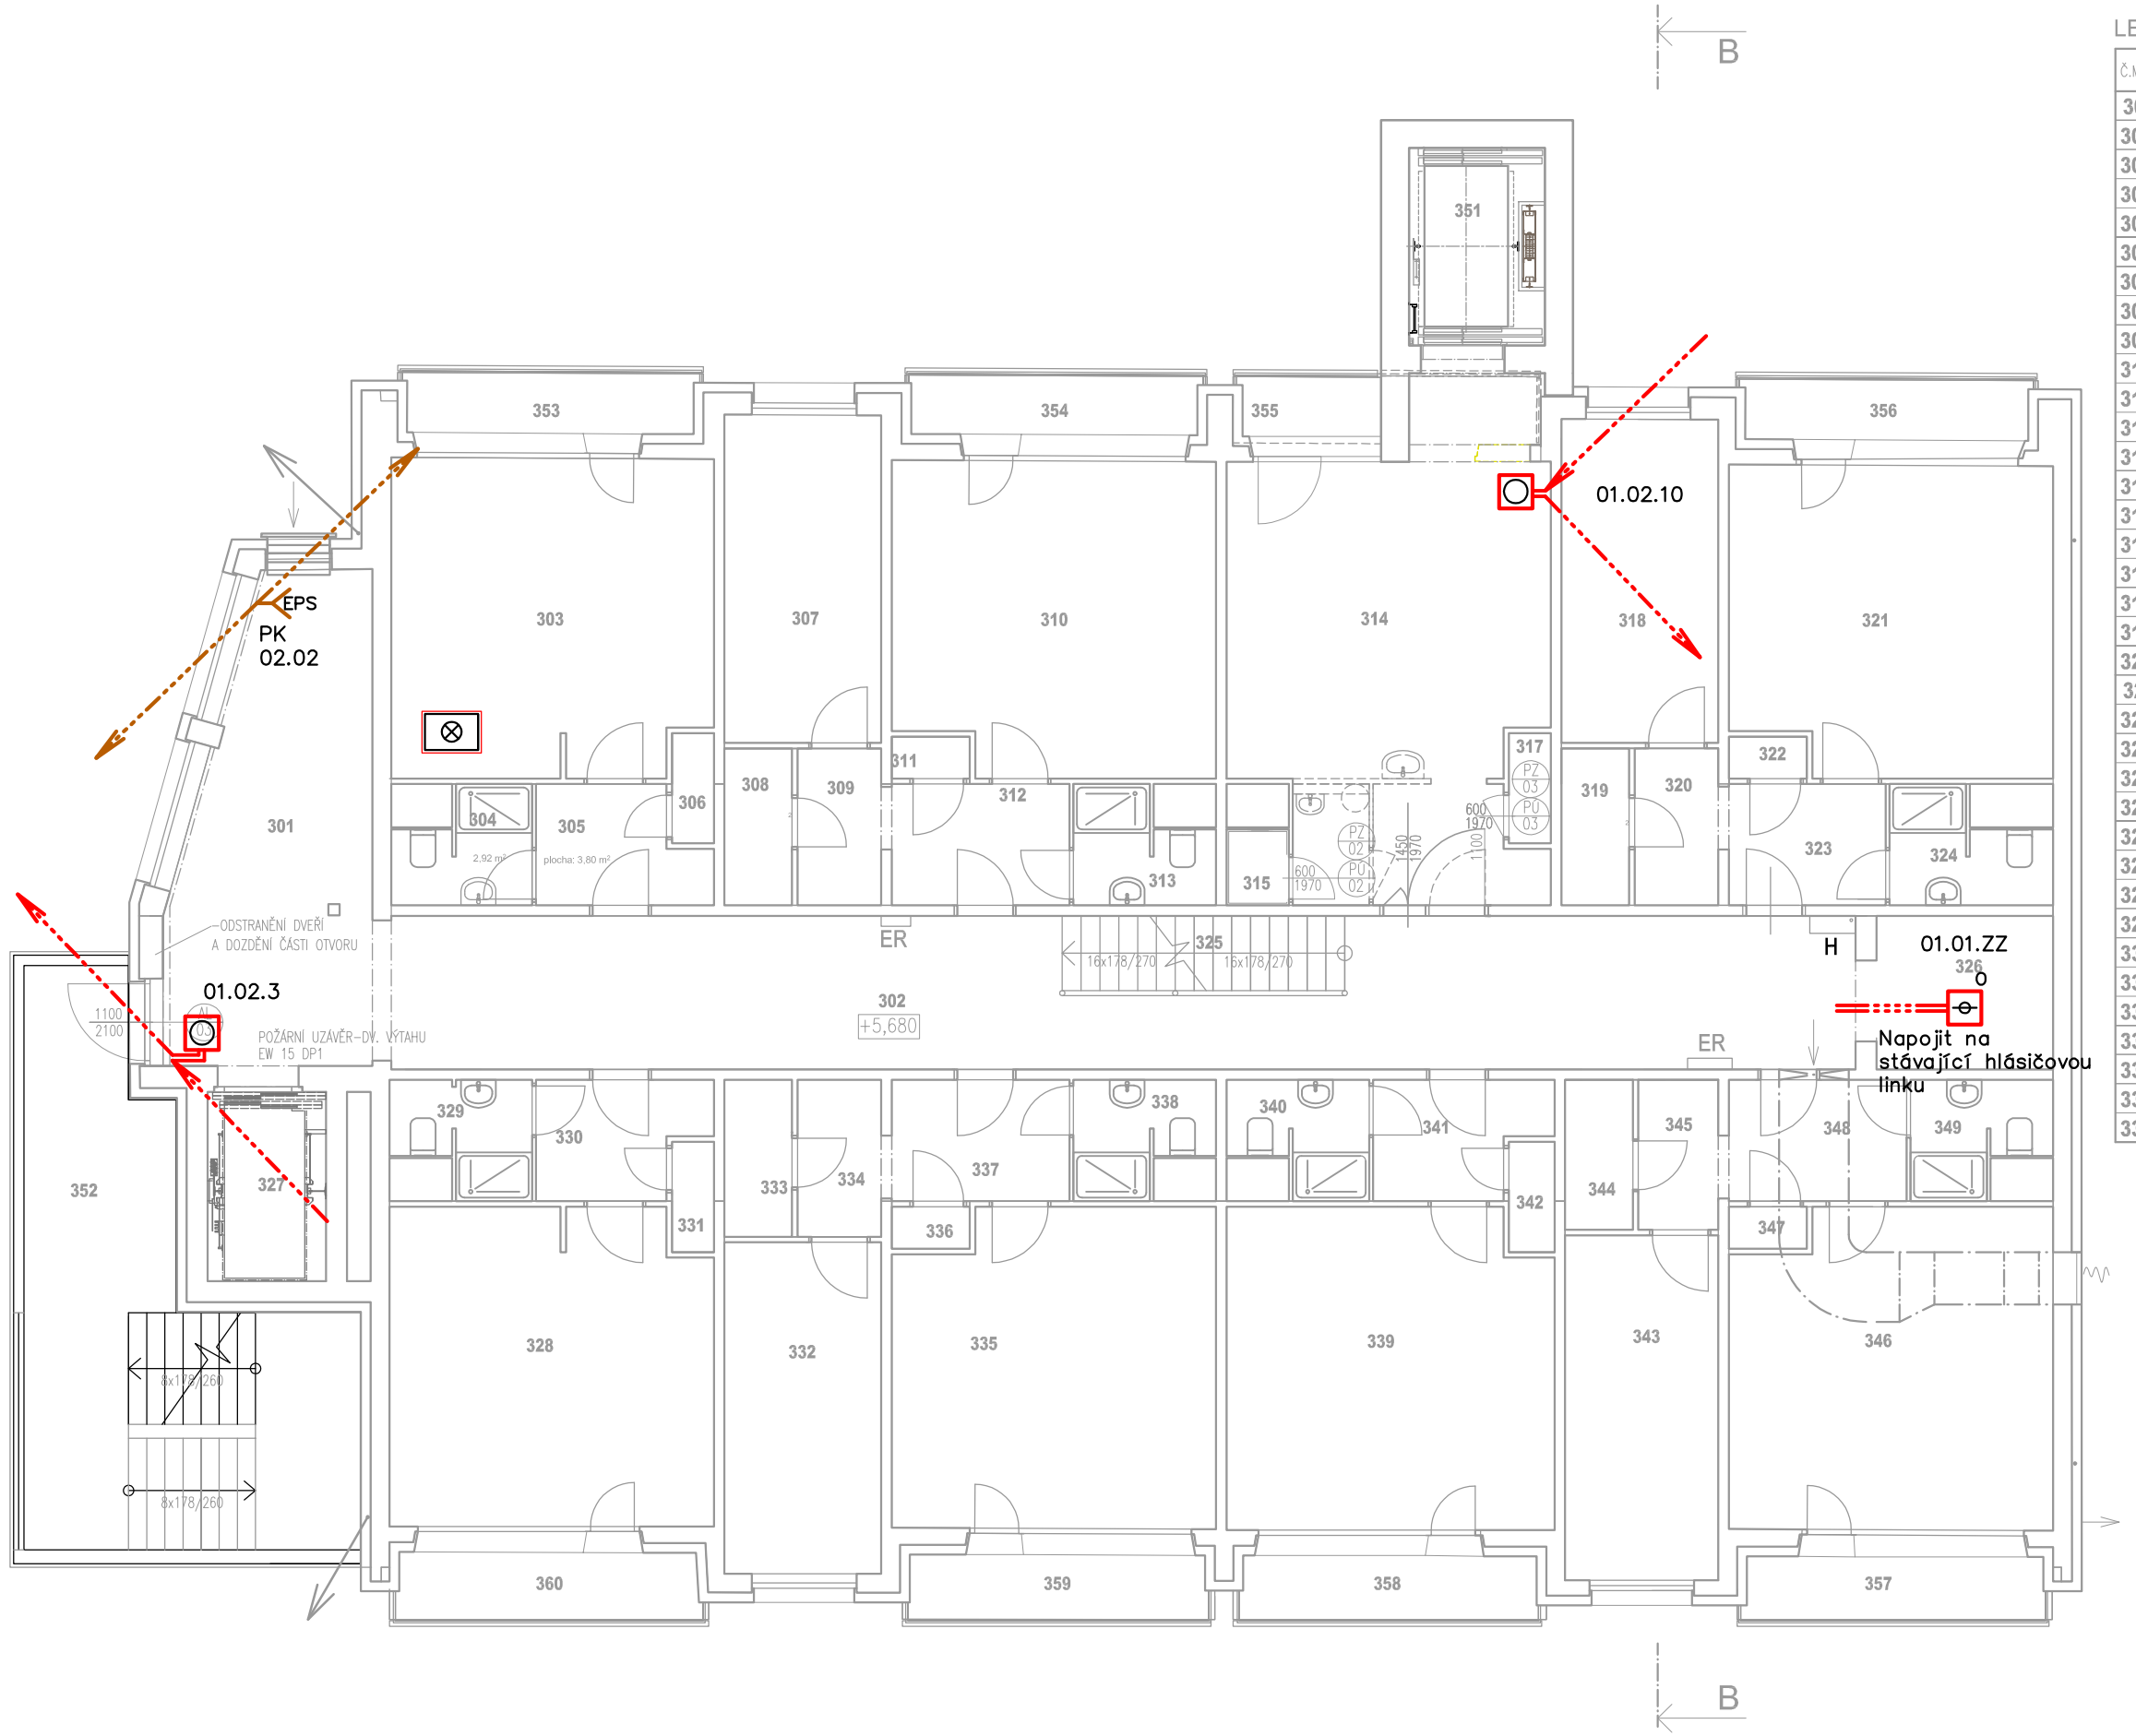

LEGENDA MÍSTNOSTÍ

Č.MÍST.	NÁZEV MÍSTNOSTI	PLOCHA M²	PODLAHA
301	ATRIUM	18,96	
302	CHODBA	48,14	
303	VRCHNÍ SESTRA, LÉKAŘ	22,13	
304	KOUPELNA	2,92	
305	ZÁDVEŘÍ	3,80	
306	KOMORA	0,95	
307	DVOULŮŽKOVÝ POKOJ	11,05	
308	KOMORA	2,18	
309	CHODBA	2,70	
310	TŘILŮŽKOVÝ POKOJ	21,86	
311	KOMORA	0,67	
312	ZÁDVEŘÍ	4,57	
313	KOUPELNA	2,92	
314	CHODBA	29,07	KERAMICKÁ DLAŽBA + SOKL
315	ZÁLOŽNÍ ZDROJ PRO VÝTAH	0,97	KERAMICKÁ DLAŽBA + SOKL
316	NEOBSAZENO	-	
317	KOMORA	0,95	
318	DVOULŮŽKOVÝ POKOJ	11,05	
319	KOMORA	2,18	
320	CHODBA	2,70	
321	TŘILŮŽKOVÝ POKOJ	21,86	
322	KOMORA	0,67	
323	ZÁDVEŘÍ	4,57	
324	KOUPELNA	2,92	
325	SCHODIŠTĚ	4,33	
326	VÝTAH	5,74	
327	VÝTAH	7,02	
328	OŠETŘOVNA ODDĚLENÍ II	20,38	
329	KOUPELNA	2,88	
330	ZÁDVEŘÍ	3,80	
331	KOMORA	0,95	
332	DVOULŮŽKOVÝ POKOJ	10,20	
333	KOMORA	2,18	
334	CHODBA	2,70	
335	TŘILŮŽKOVÝ POKOJ	20,11	
336	KOMORA	0,67	
337	ZÁDVEŘÍ	4,57	
338	KOUPELNA	2,89	
339	KANCELÁŘ	20,43	
340	KOUPELNA	2,89	
341	ZÁDVEŘÍ	3,80	
342	KOMORA	0,95	
343	DVOULŮŽKOVÝ POKOJ	10,20	
344	KOMORA	2,09	
345	CHODBA	2,70	
346	TŘILŮŽKOVÝ POKOJ	20,11	
347	KOMORA	0,67	
348	ZÁDVEŘÍ	3,80	
349	KOUPELNA	2,89	
350	WC	0,98	
351	PŘÍSTAVBA LŮŽKOVÉHO EVAKUAČNÍHO VÝTAHU	5,52	
352	PŘÍSTAVBA POŽÁRNÍHO SCHODIŠTĚ	30,00	OCELOVÁ KONSTRUKCE PŘÍROROŠT+TAHOKOV+TR. PLECH
353	BALKON	3,61	
354	BALKON	3,60	
355	BALKON	1,72	
356	BALKON	3,61	
357	BALKON	3,86	
358	BALKON	4,96	
359	BALKON	3,95	
360	BALKON	4,05	

LEGENDA EPS

STÁVAJÍCÍ	NAVRŽENÉ	
		ÚSTŘEDNA MHU–109
		PARALELNÍ SIGNALIZAČNÍ PANEL MHS 809
		KLÍČOVÝ TREZOR POŽÁRNÍ OCHRANY
OP PO	OP PO	OBSLUŽNÝ PANEL POŽÁRNÍ OCHRANY MHY 912
		PŘÍDAVNÝ PANEL MHY 913 + ZAŘÍZENÍ DÁLKOVÉHO PŘENOSU (ZDP VČETNĚ PD JE SAMOSTATNOU DODÁVKOU RÁMCOVÉHO DODAVATELE HZS JMK)
		TLAČÍTKOVÝ HLÁSIČ
		OPTICKO KOUŘOVÝ BODOVÝ HLÁSIČ
		SIRÉNA
EPS	EPS	VÝVOD EPS PRO OVLÁDÁNÍ/MONITOROVÁNÍ
		RELÉOVÁ SKŘÍŇ MHY 908.128 (4x RELÉ)
		ZÁBLESKOVÝ MAJÁK

Číslování hlásičů:

XX.YY.ZZ
- ZZ – POŘADÍ HLÁSIČE NA LINCE
- YY – ČÍSLO HL. LINKY
- XX – ČÍSLO ÚSTŘEDNY

Číslování výstupů:

XX.YY
- YY – POŘADÍ VÝSTUPU
- XX – ČÍSLO SKŘÍNĚ

NÁZEV STAVBY:	**PŘÍSTAVBA POŽÁRNÍHO SCHODIŠTĚ, VÝTAHU A STAVEBNÍ ÚPRAVY OBJEKTU DOMOVA PRO SENIORY, KOSMONAUTŮ 21, BRNO**
MÍSTO STAVBY:	ulice KOSMONAUTŮ 548/21, BRNO, PARC. Č. 1981, 2479/1, 2477/2, 2477/5, K.Ú. STARÝ LÍSKOVEC
STAVEBNÍK:	DOMOV PRO SENIORY KOSMONAUTŮ PŘÍSPĚVKOVÁ ORGANIZACE ulice KOSMONAUTŮ 548/21 625 00 BRNO - STARÝ LÍSKOVEC
PROJEKTANT:	BC. PETR VÍTEK Alexa–projekce s.r.o. Projekce sdělovacích rozvodů Sídlo: Mikulčkova 1280/9, Židenice, 615 00 Brno Kancelář: Merhautova 27a, 616 00 Brno tel.: 541 218 099
AUTORIZACE:	ING. MIROSLAV ROZEHNAL, č. a. 1006198
STUPEŇ:	PROJEKTOVÁ DOKUMENTACE PRO STAVEBNÍ ŘÍZENÍ
DATUM:	ČERVEN, 2018
ODDÍL:	D.1.4.c TECHNIKA PROSTŘEDÍ STAVEB EL. KOMUNIKACE
VÝKRES:	PŮDORYS 3.NP NÁVRH
ČÍSLO VÝKRESU:	05
MĚŘÍTKO:	1:100