
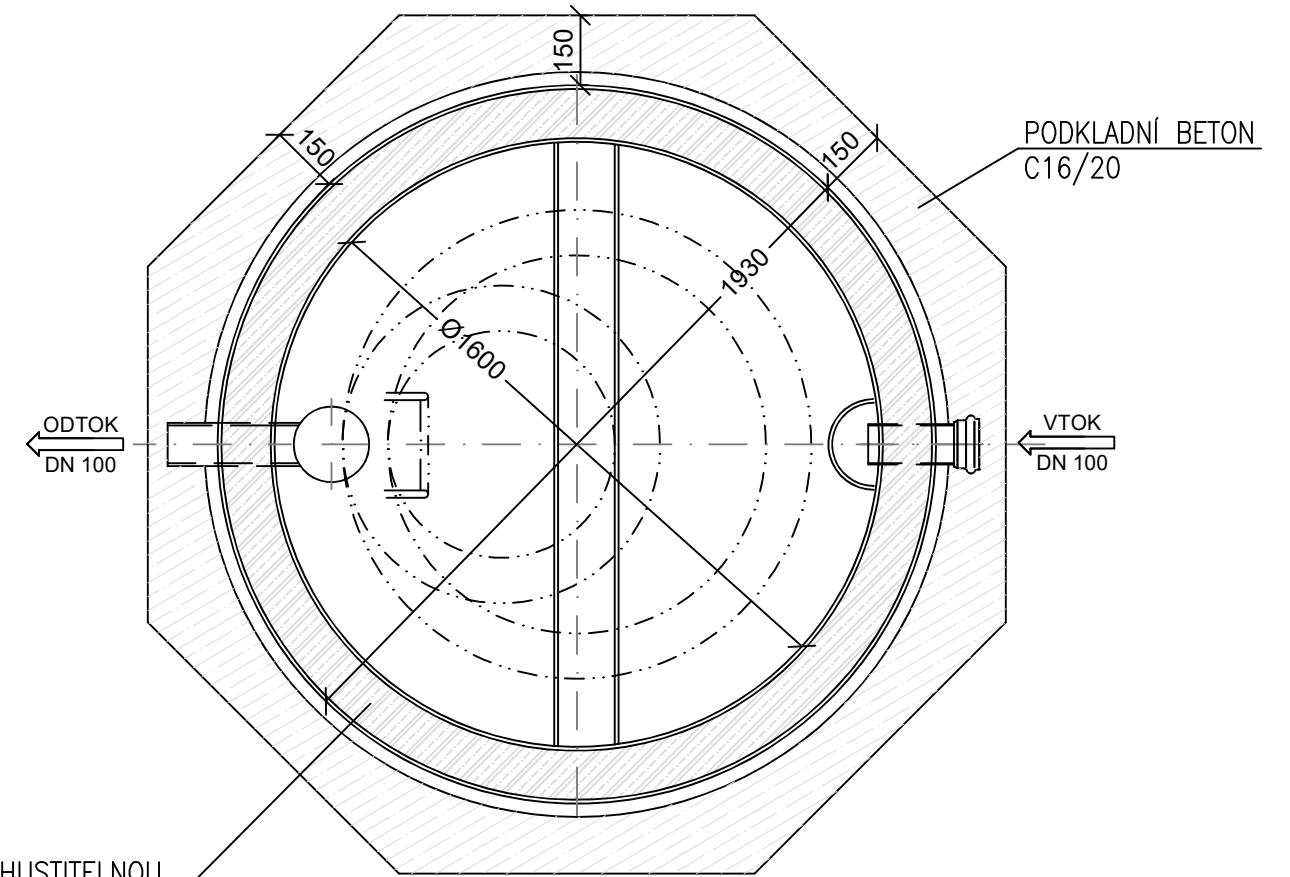


PUDORYS

ŘEZ A-A

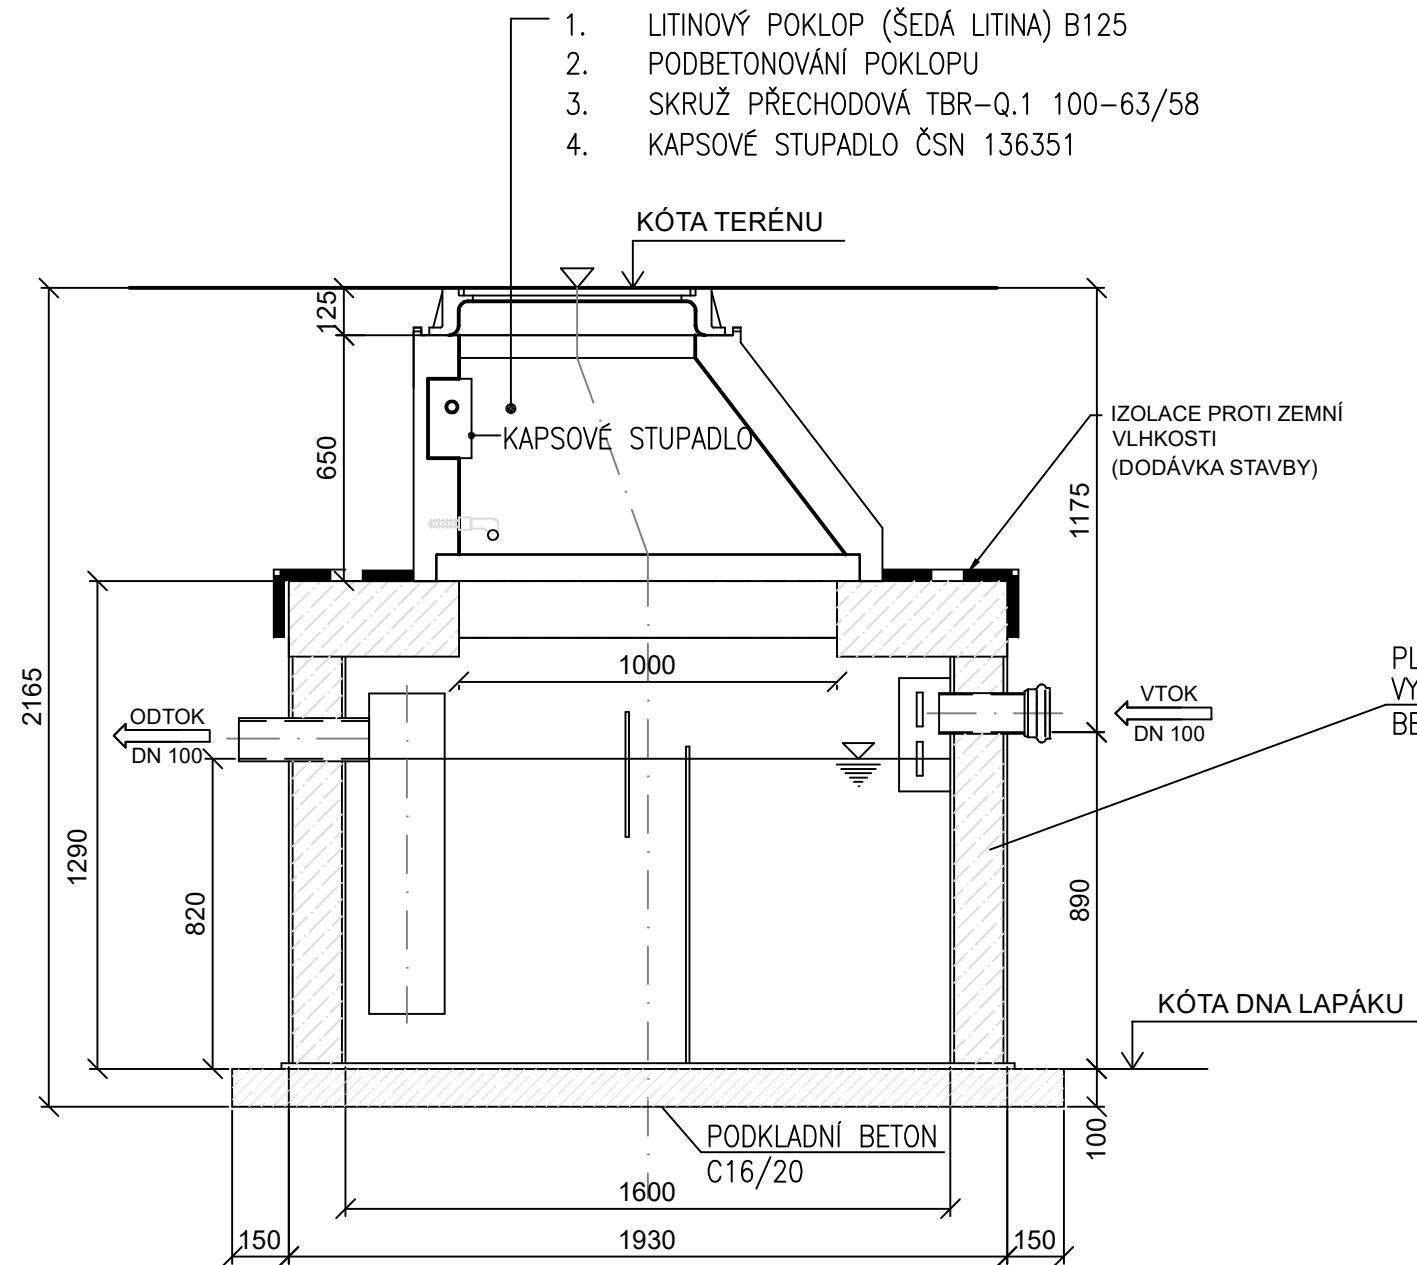

±0,00 = 208,36 m.n.m. b.p.v.

Jídelna 207,24 m.n.m. b.p.v.

Investor akce :

**Statutární město Brno, Městská část
Brno-Chrlice, Chrlické náměstí 1/4, Brno**

Název akce :

ZŠ a MŠ Jana Broskvy – rekonstrukce školní kuchyně

Generální projektant :

HB Projekt Plus, s.r.o.

IČ: 292 35 421

Jaroslava Foglara 5, 63900 Brno

tel : +420 777 165 408, e-mail : rbilek@volny.cz

Projektant profesní části dokumentace :

Ing. Lenka Nováková

Bučovická 943/3, 627 00 Brno,

tel : +420 775 572 907, e-mail : lenka.novakova10@seznam.cz

Měřítka :
1:20

Specializace profese :
SO04 Lapák tuku

Vypracoval - podpis :
 Ing. Lenka Nováková

Kontroloval - podpis :
Ing. Lenka Nováková

Stupeň dokumentace :
DPS

Datum zpracování :
Březen 2024

Název přílohy :

Lapák tuku

Číslo akce :
2021 - 21

Číslo přílohy :

D.4.03

Revize :

—