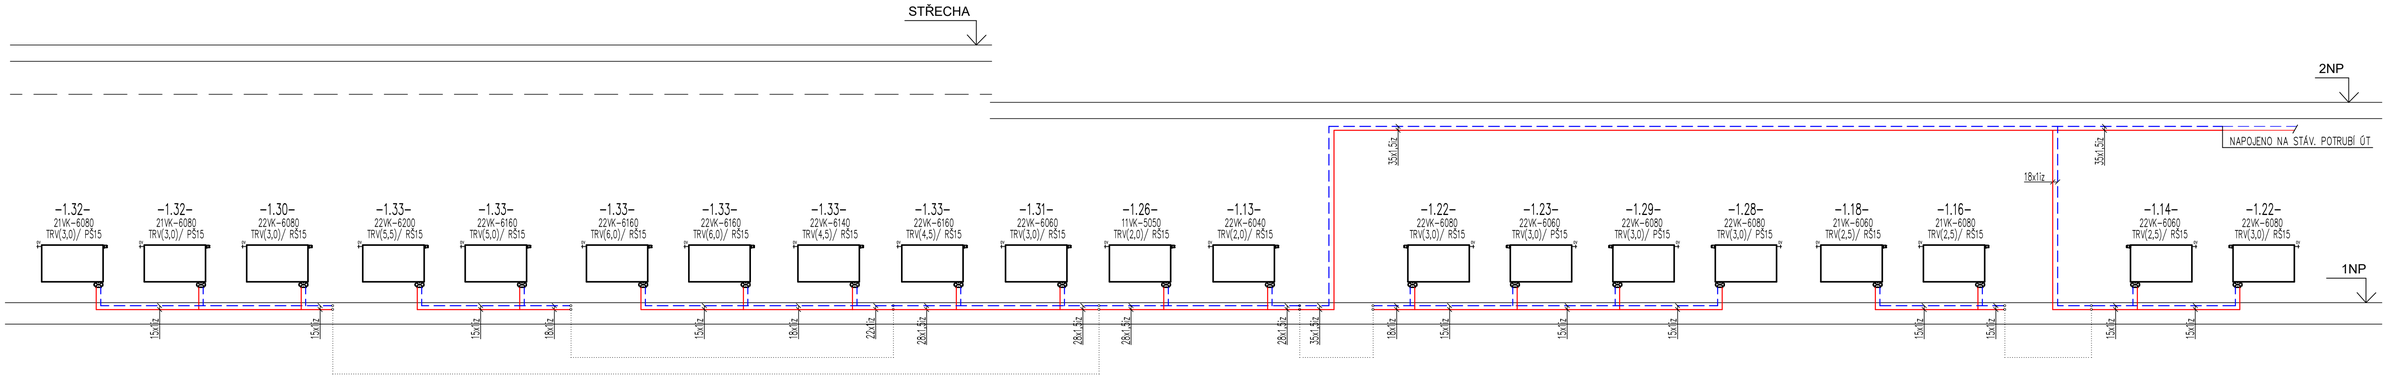

±0,00 = 208,36 m.n.m. b.p.v.
Jídelna 207,24 m.n.m. b.p.v.

LEGENDA:

	POTRUBÍ PŘÍVODNÍ TOPNÉ VODY
	POTRUBÍ VRATNÉ TOPNÉ VODY
	STÁVAJÍCÍ TRUBNÍ ROZVODY ÚT PRO ŠKOLU
22VK–6080	DESKOVÉ OTOPNÉ TĚLESO VENTIL KOMPAKT TYP(22)–VÝŠKA(600),DÉLKA(800)mm
TRV	TERMOSTATICKÝ VENTIL
RŠ	UZAVÍRATELNÉ ŠROUBENÍ ROHOVÉ

POZNÁMKA:

- V PROSTORU JÍDELNY A PŘEVÁŽNÉ ČÁSTI KUCHYNĚ BUDOU TRUBNÍ ROZVODY VEDENY V PODLAZE, ČÁST ROZVODŮ VEDENÉ V MÍSTNOSTI č. 1.14 A 1.15 BUDOU VEDENY VOLNĚ POD STROPEM POTRUBÍ VEDENÉ VOLNĚ NEBUDE IZOLOVÁNO
- STÁV. TRUBNÍ VEDENÍ ÚT PRO ŠKOLU BUDOU PONECHÁNY BEZE ZMĚN

Investor akce :
Statutární město Brno, Městská část Brno-Chrlice, Chrlické náměstí 1/4, Brno

Název akce :
ZŠ a MŠ Jana Broskvy – rekonstrukce školní kuchyně

Generální projektant :
HB Projekt Plus, s.r.o.
IČ:- 292 35 421
Jaroslava Foglara 5, 63900 Brno
tel : +420 777 165 408, e-mail : rblek@volny.cz

Projektant profesní části dokumentace :
Ing. Lenka Nováková
Bučovická 943/3, 627 00 Brno,
tel : +420 775 572 907, e-mail : lenka.novakova10@seznam.cz

Měřítko : 1:50	Specializace profese : VYTÁPĚNÍ
Vypracoval - podpis : Ing. Lenka Nováková	Kontroloval - podpis : Ing. Lenka Nováková
Stupeň dokumentace : DPS	Datum zpracování : Březen 2024

Název přílohy :
Schema zapojení OT

Číslo akce :	Číslo přílohy :	Revize :
2021 - 21	D.1.4c.03	-