


Informativní zákres sítí **elektro** k žádosti 26216661

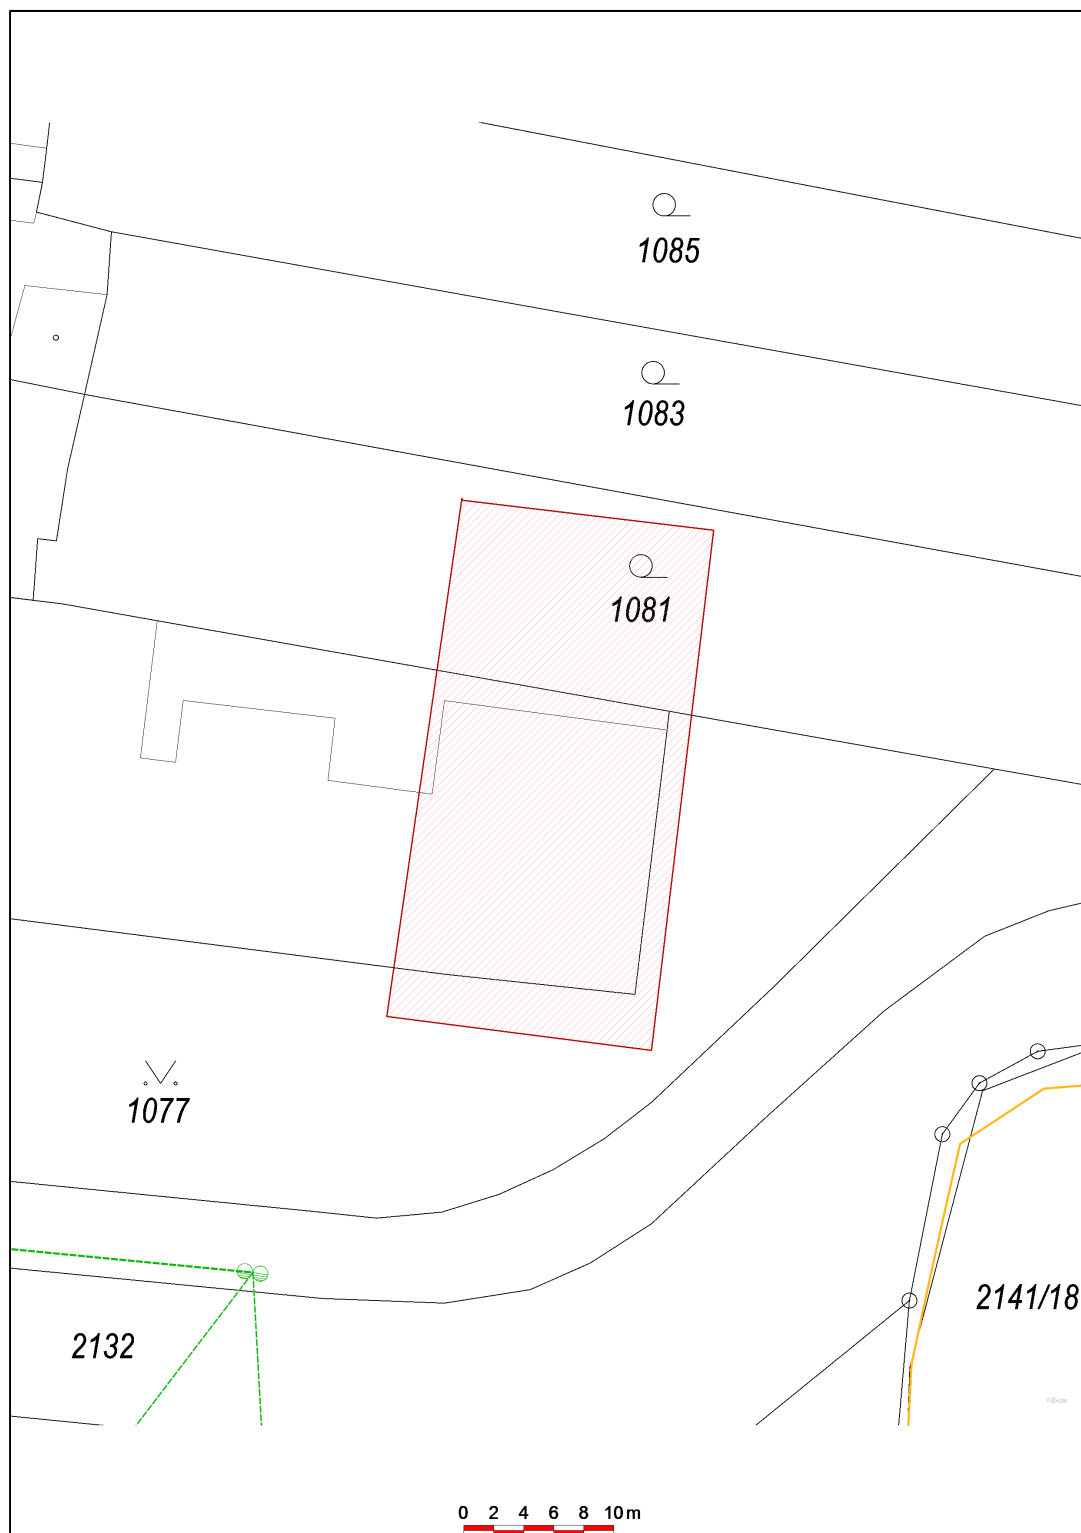

Datum 17.11.2022

eg·d

001

EG.D, a.s.
Lidická 1873/36, Černá Pole, 602 00 Brno