

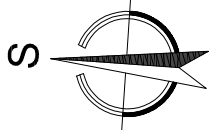


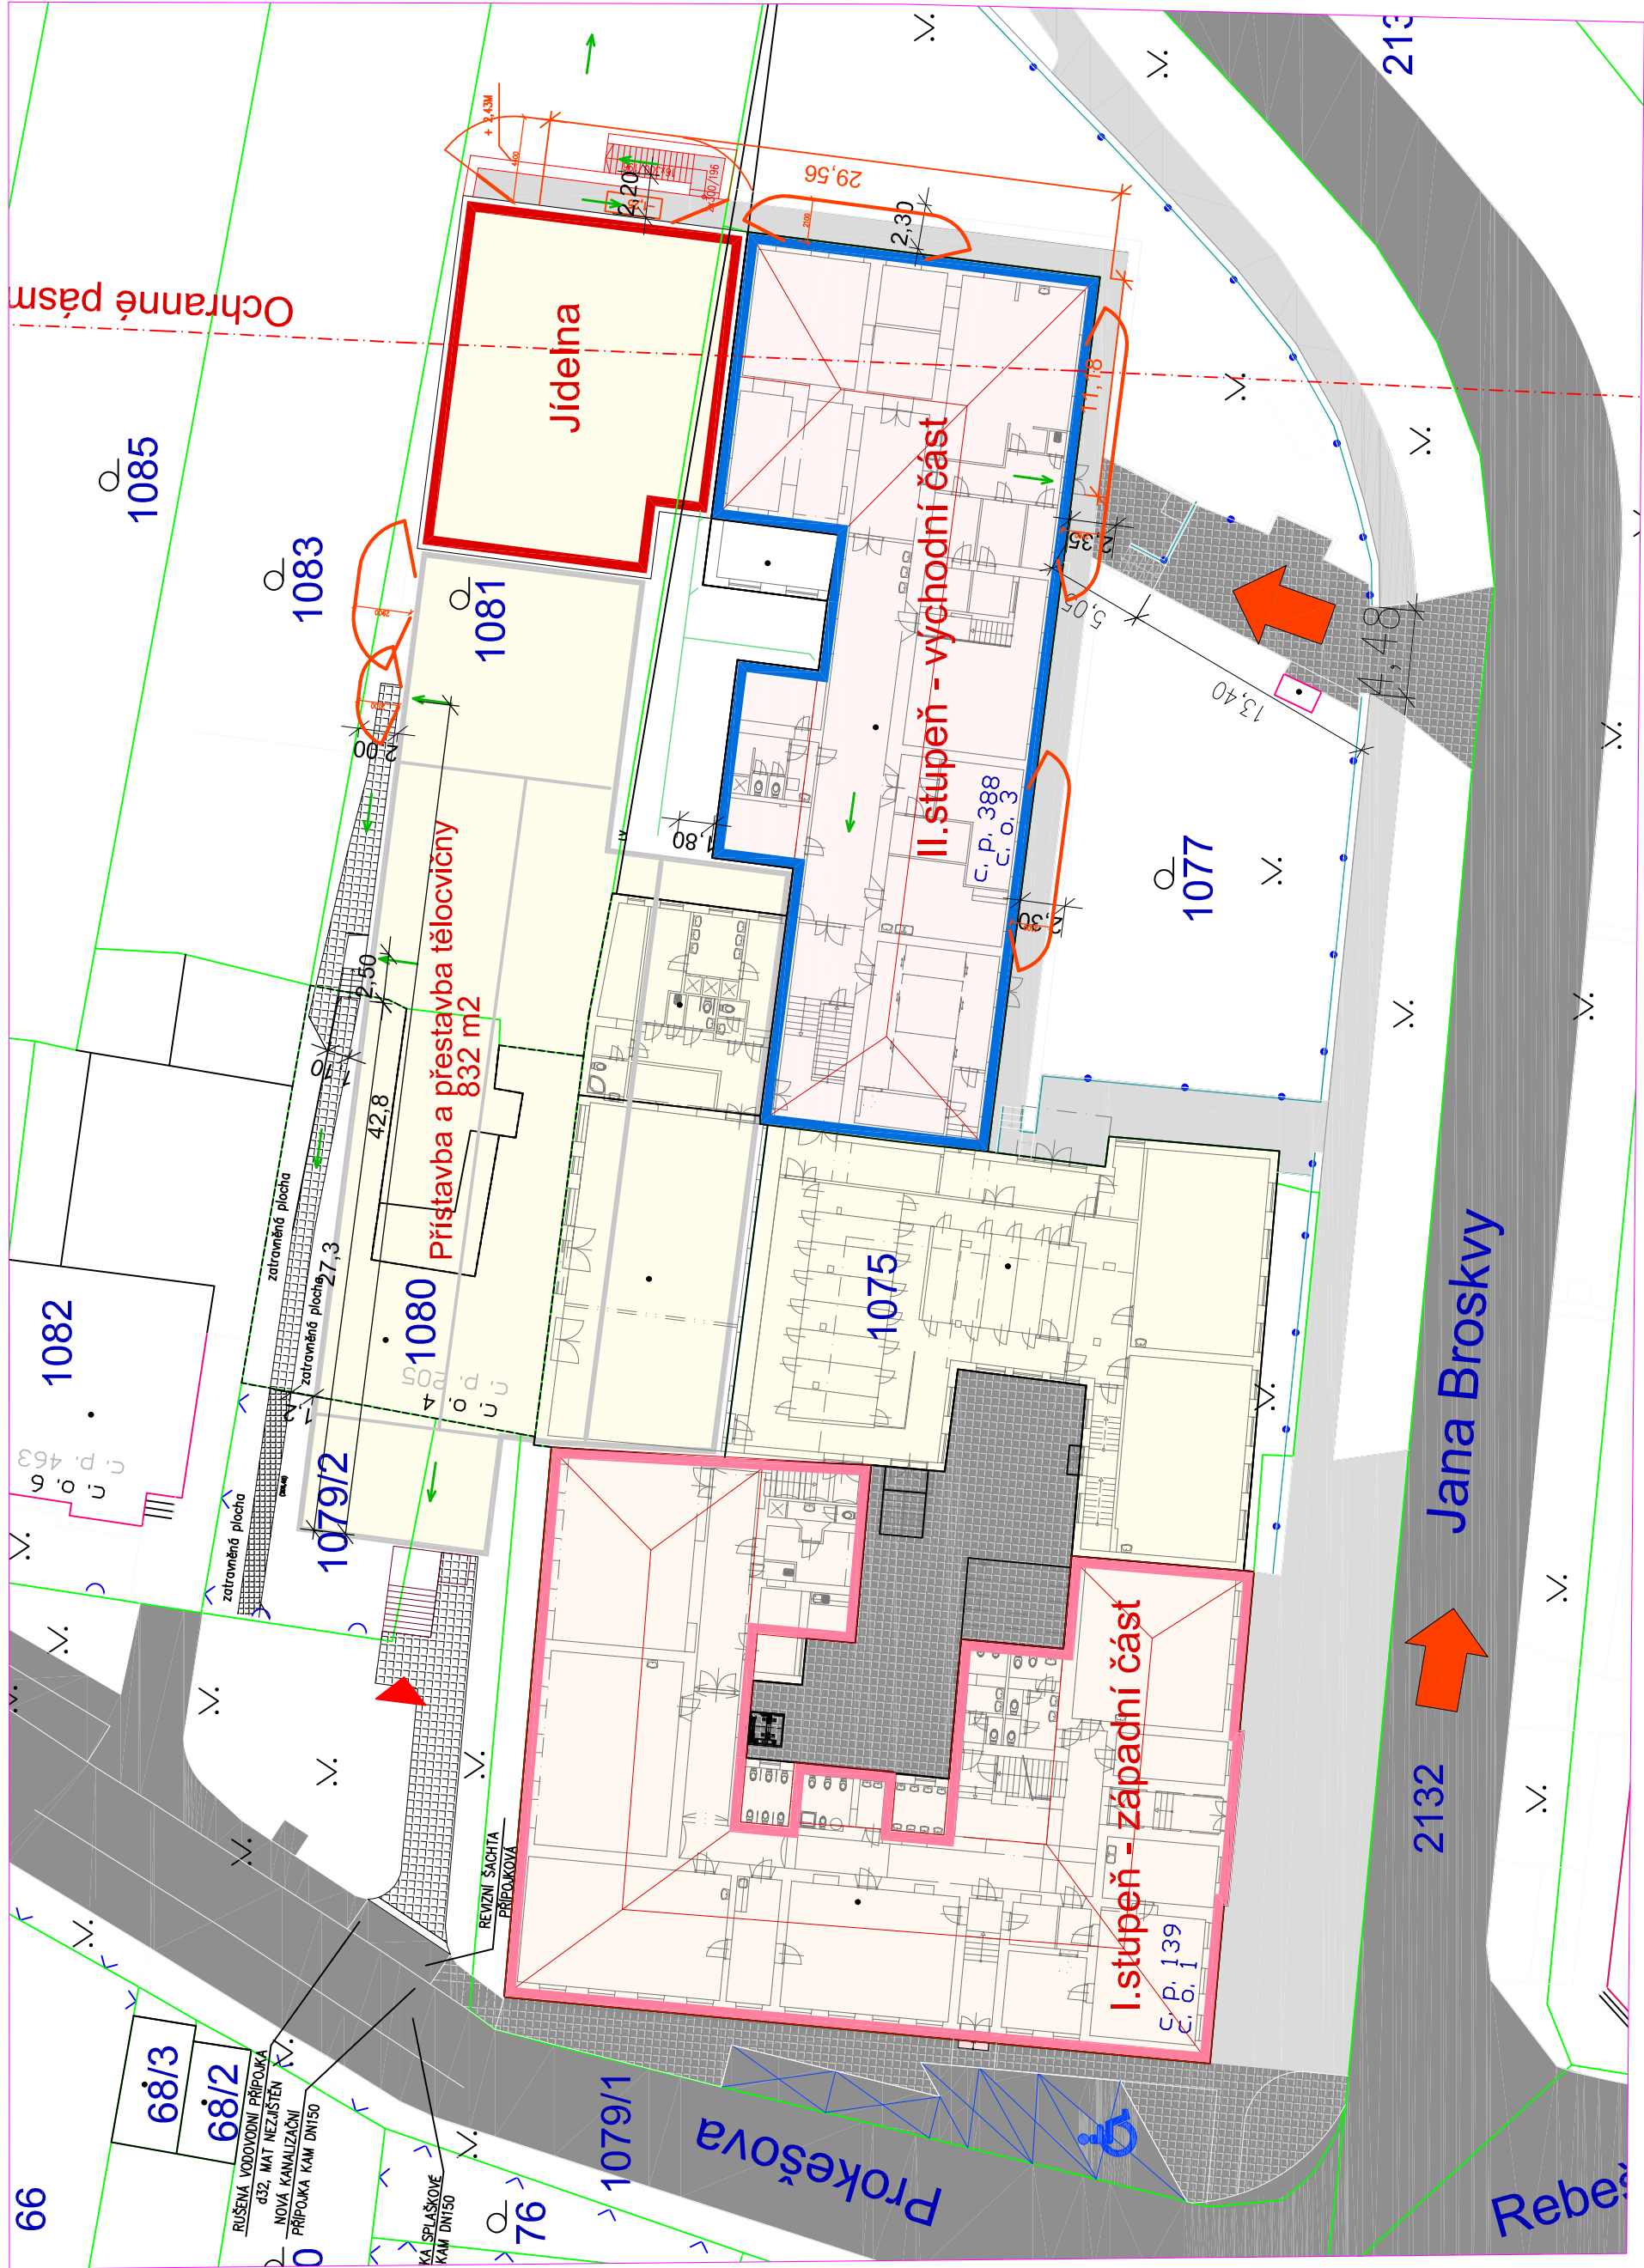

Přehledná mapa

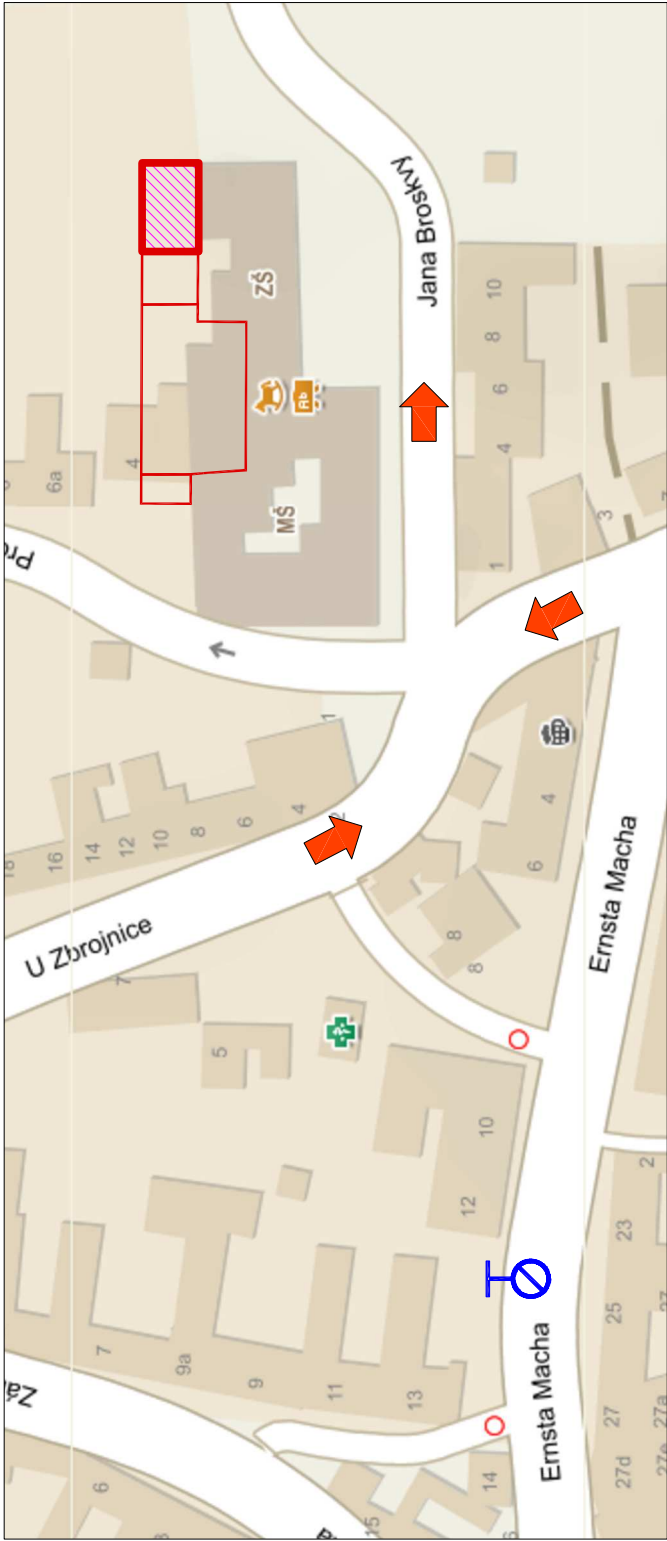

±0,00 = 208,36 m.n.m. b.p.v.  
Jídelna 207,24 m.n.m. b.p.v.

Investor akce:		Statutární město Brno, Městská část Brno-Chrlice, Chrlické náměstí 1/4, Brno	
Název akce:		ZŠ a MŠ Jana Broskvy – rekonstrukce školní kuchyně	
Generální projektant:		 HB Projekt Plus, s.r.o. IČ: 292 35 421 Jarošava Foglora 5, 63900 Brno tel: +420 777 165 408, e-mail: halebek@valhy.cz	
Projektant profesní částí dokumentace:		Ing. Zuzana Dorazilová Ivanovické nám. 404/28a 5, 620 00 Brno, tel: +420 604 510 881, e-mail: z.dorazilova@seznam.cz	
Měřítka:	Specializace profese:	D.1.3 požárně bezpečnostní řešení 	
Vypracoval - podpis:	Kontroloval - podpis:	Ing. R. Bilek	
Ing. Zuzana Dorazilová	Datum zpracování:	říjen 2022	
Stupeň dokumentace:			
SŘ			
Název přílohy:			
Situace, zakres PNP			
Číslo akce:	Číslo přílohy:	Revize:	
2021 - 21	D.1.3.02	-	

- navrhovaná přístavba jídelny
- požárně nebezpečný prostor
- podzemní hydrant
- příjezd k objektu