

RS-KOMBI

ÚDAJE PRO OBJEDNÁVKU

MAX. PŘENÁŠENÝ VÝKON 27kW


MAX. PRŮTOK 2,0m³/hod.

MODUL 80 (délka 900mm)

VČ. 2ks STAVITELNÝCH STOJANŮ

VČ. TEPELNĚIZOLAČNÍHO POUZDRA

VÝŠKA HRDEL 100mm

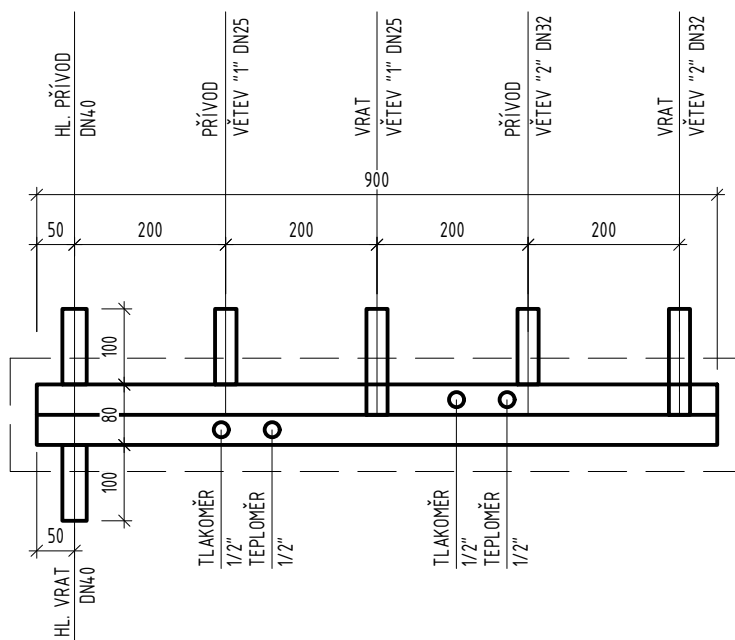

± 0,000 = SO 01: 260,90, SO 02 259,00 m.n.m. B.p.v.

INVESTOR :	STATUTÁRNÍ MĚSTO BRNO	DOMINIKÁNSKÉ NÁM. 196/1, 602 00 BRNO
MATEŘSKÁ ŠKOLA A ŠKOLNÍ DRUŽINA SLATINA, KIKRLEHO		
STUPEŇ :	DOKUMENTACE PRO SPOLEČNÉ POVOLENÍ STAVBY	
GENERÁLNÍ PROJEKTANT :		 atelier Slavičkova 1a, 638 00 Brno IČO: 282 79 999 DIČ: CZ 282 79 999
PROFESE : D.1.4.1 VYTÁPĚNÍ		STAVEBNÍ OBJEKT : SO 02 – MATEŘSKÁ ŠKOLA
VEDOUCÍ PROJEKTANT :	ING.ARCH. IVO ŠVÁBENSKÝ	IS-ARCH s.r.o. Slavičkova 827/1a 638 00 Brno iČ 28279999
ZODPOVĚDNÝ PROJEKTANT :	Hynek FARKA	
VYPRACOVAL :	Hynek FARKA	
KONTROLOVAL :	ING.ARCH. MARTIN BORÁK	
NÁZEV VÝKRESU :	DATUM : 06/2024	
DETAIL ROZDĚLOVAČE/SBĚRAČE	MĚŘÍTKO : 1:10	
	PARÉ :	ČÍSLO VÝKRESU : D.1.4.1.12