






3NPE, 400/230V, 50Hz stř. TN-S
AUTOMATICKÉ ODPOJENÍ OD ZDROJE

INVESTOR :	STATUTÁRNÍ MĚSTO BRNO	DOMINIKÁNSKÉ NÁM. 196/1, 602 00 BRNO
MATEŘSKÁ ŠKOLA A ŠKOLNÍ DRUŽINA BRNO, KIKRLEHO		
STUPEŇ :	DOKUMENTACE PRO REALIZACI STAVBY	
GENERÁLNÍ PROJEKTANT :		 atelier Slavíčkova 1a, 638 00 Brno IČO: 282 79 999 DIČ: CZ 282 79 999
PROFESE :	D.1.4.6 SILNOPROUDÉ INSTALACE	STAVEBNÍ OBJEKT : SO 02-MATEŘSKÁ ŠKOLA
VEDOUcí PROJEKTANT :	ING.ARCH. IVO ŠVÁBENSKÝ	PROJEKTANT ČÁSTI PD: ING.NADĚŽDA RYSOVÁ – projekce elektro Klíny 25, 615 00 Brno tel.: +420 731 200 012 IČ: 441 45 195
ZODPOVĚDNÝ PROJEKTANT :	ING. NADĚŽDA RYSOVÁ	
VYPRACOVAL :	ING. NADĚŽDA RYSOVÁ 	
KONTROLOVAL :	ING.ARCH. MARTIN BORÁK	
NÁZEV VÝKRESU :	ROZVADĚČ R1	DATUM : 07/2024
		MĚŘITKO :
		PARÉ :
		ČÍSLO VÝKRESU : D.1.4.6.13





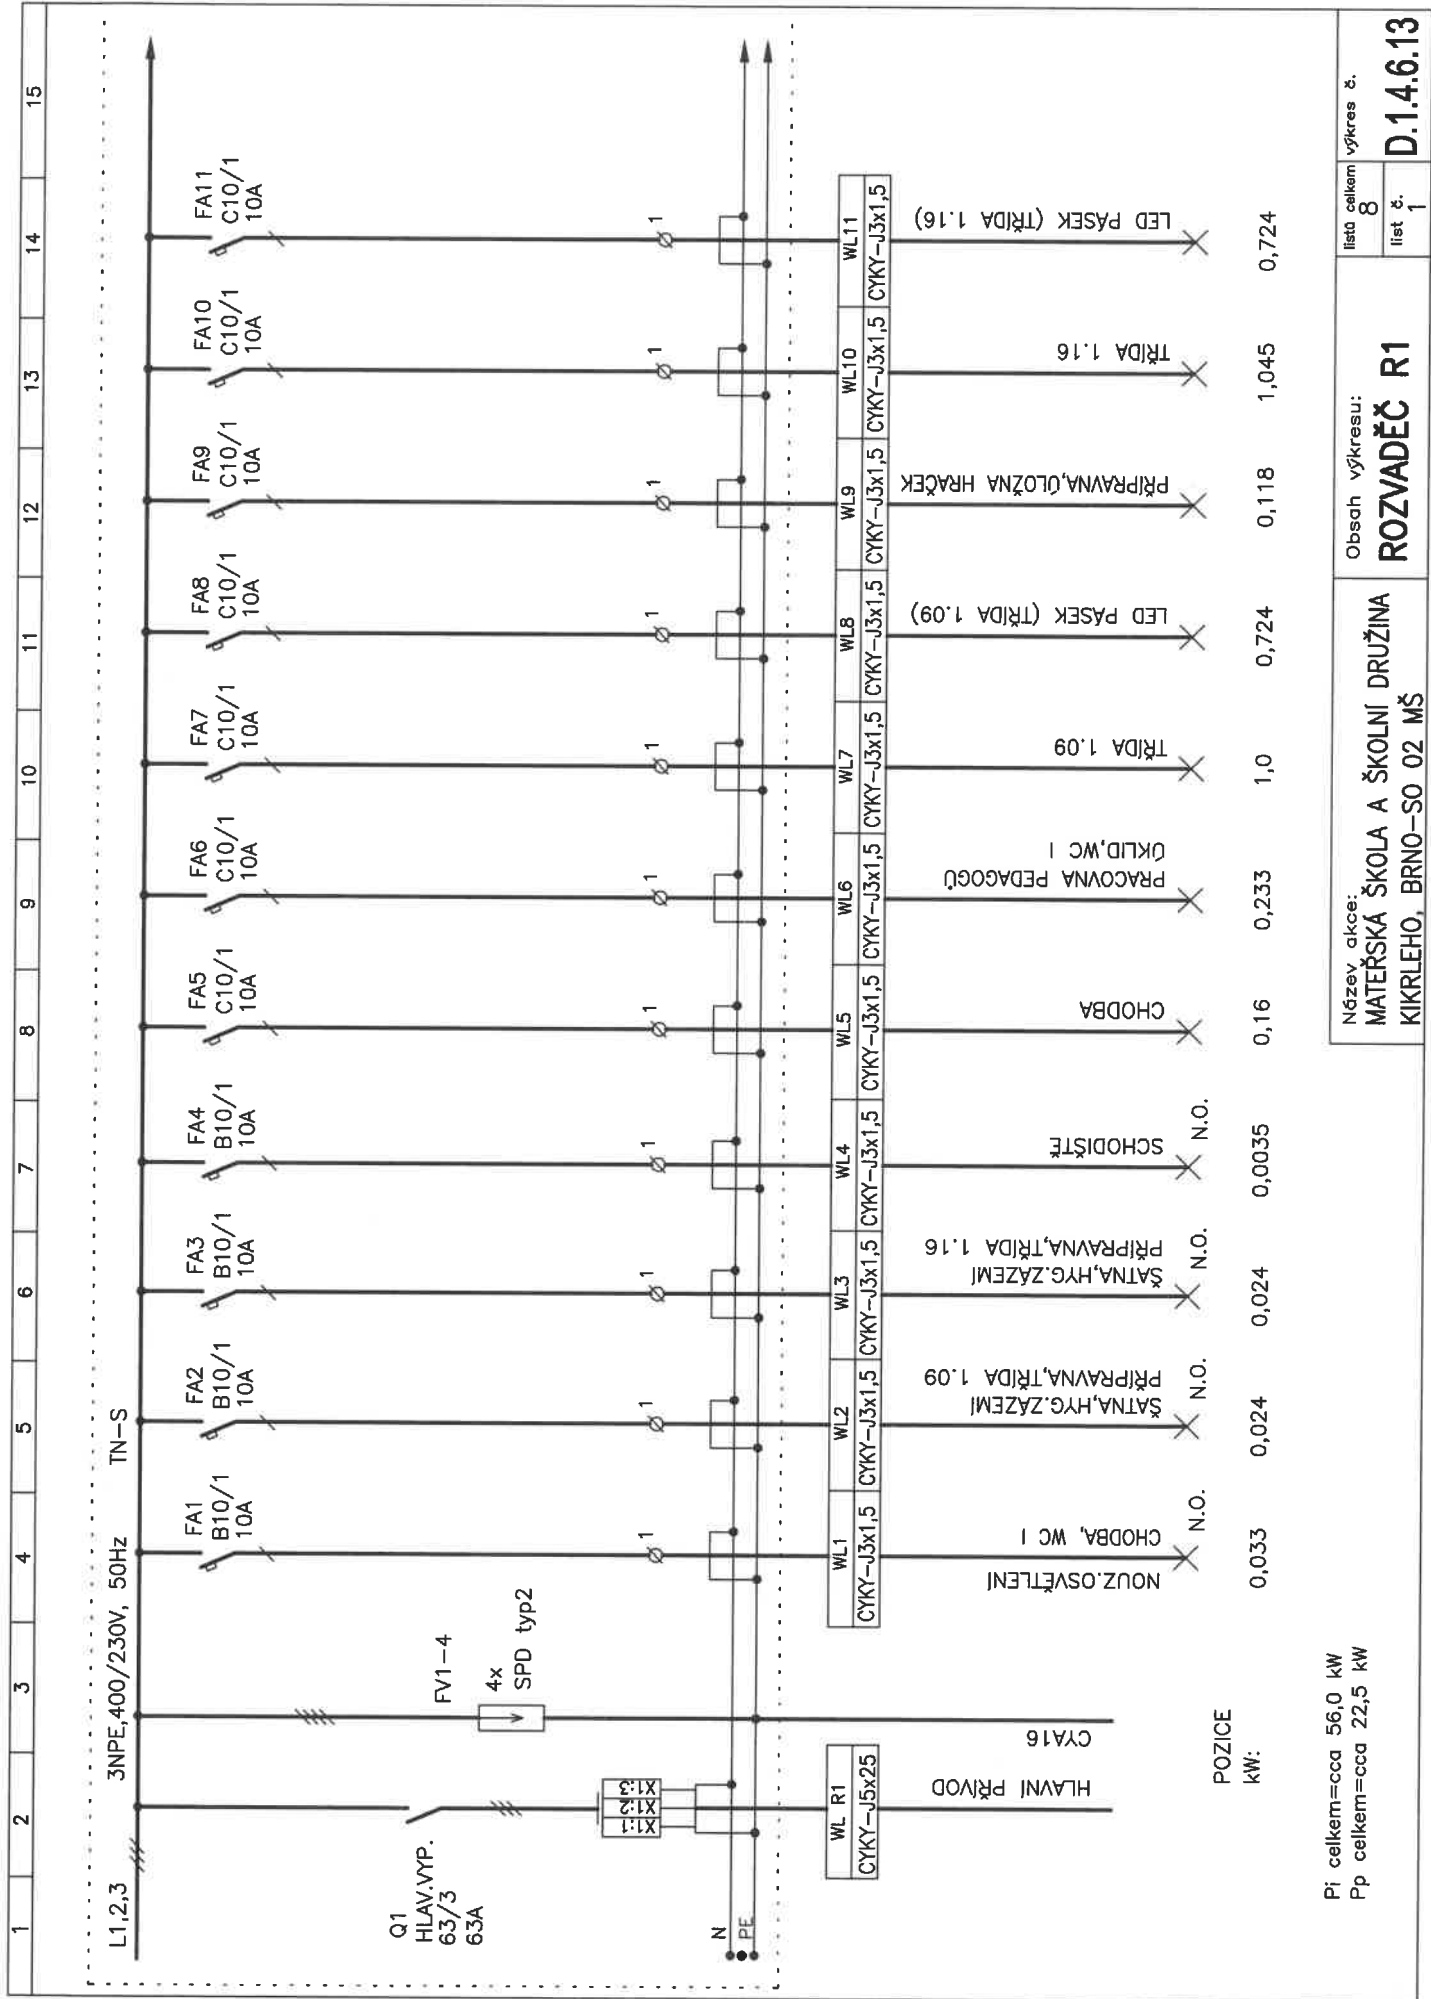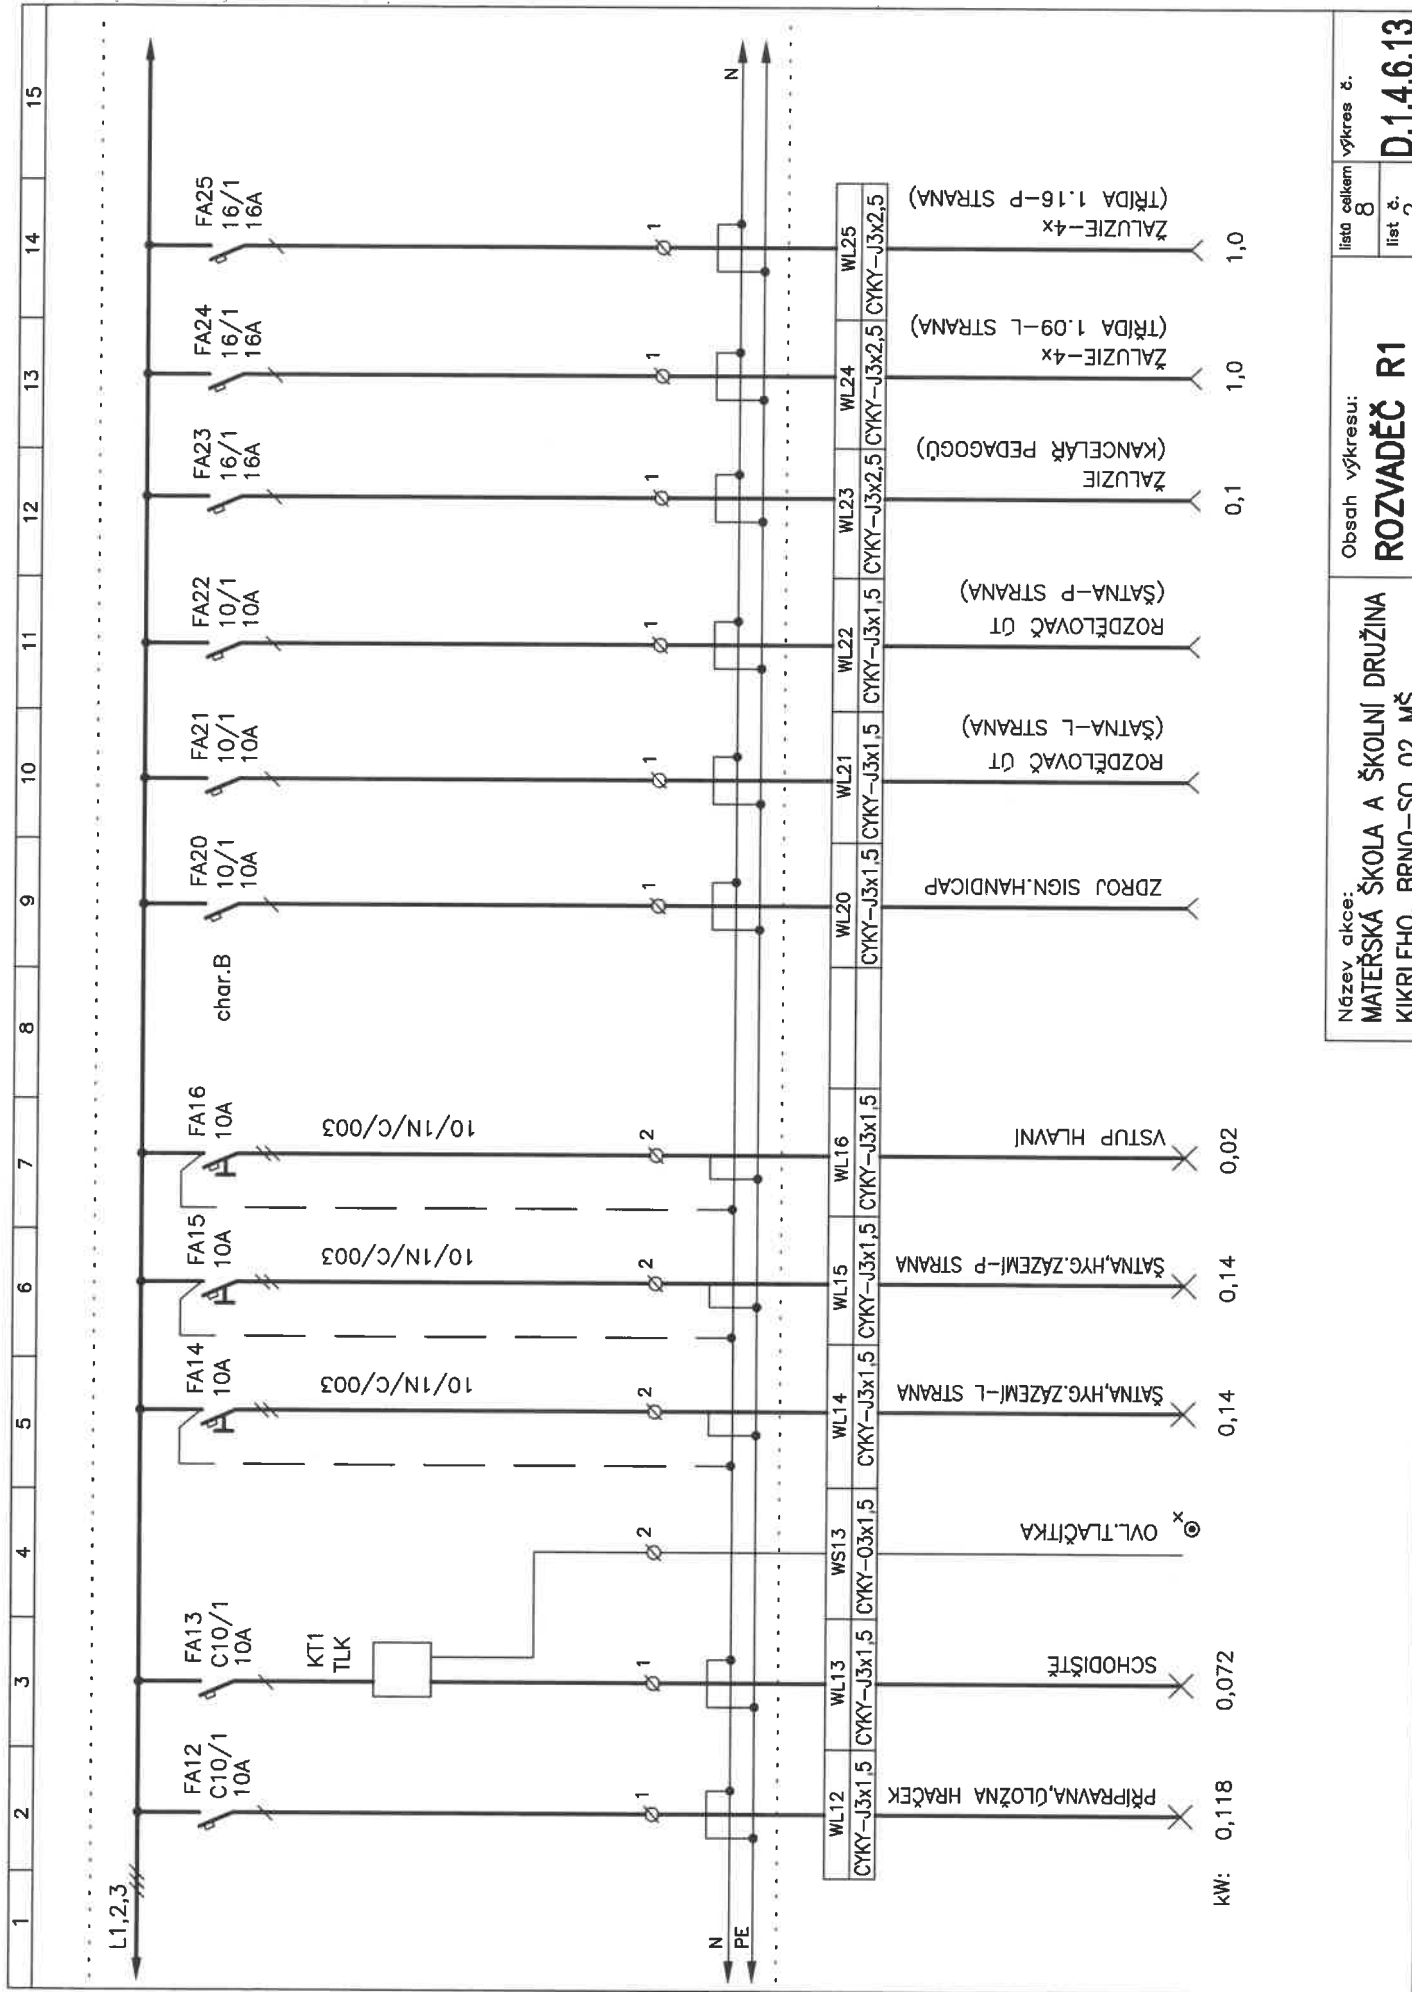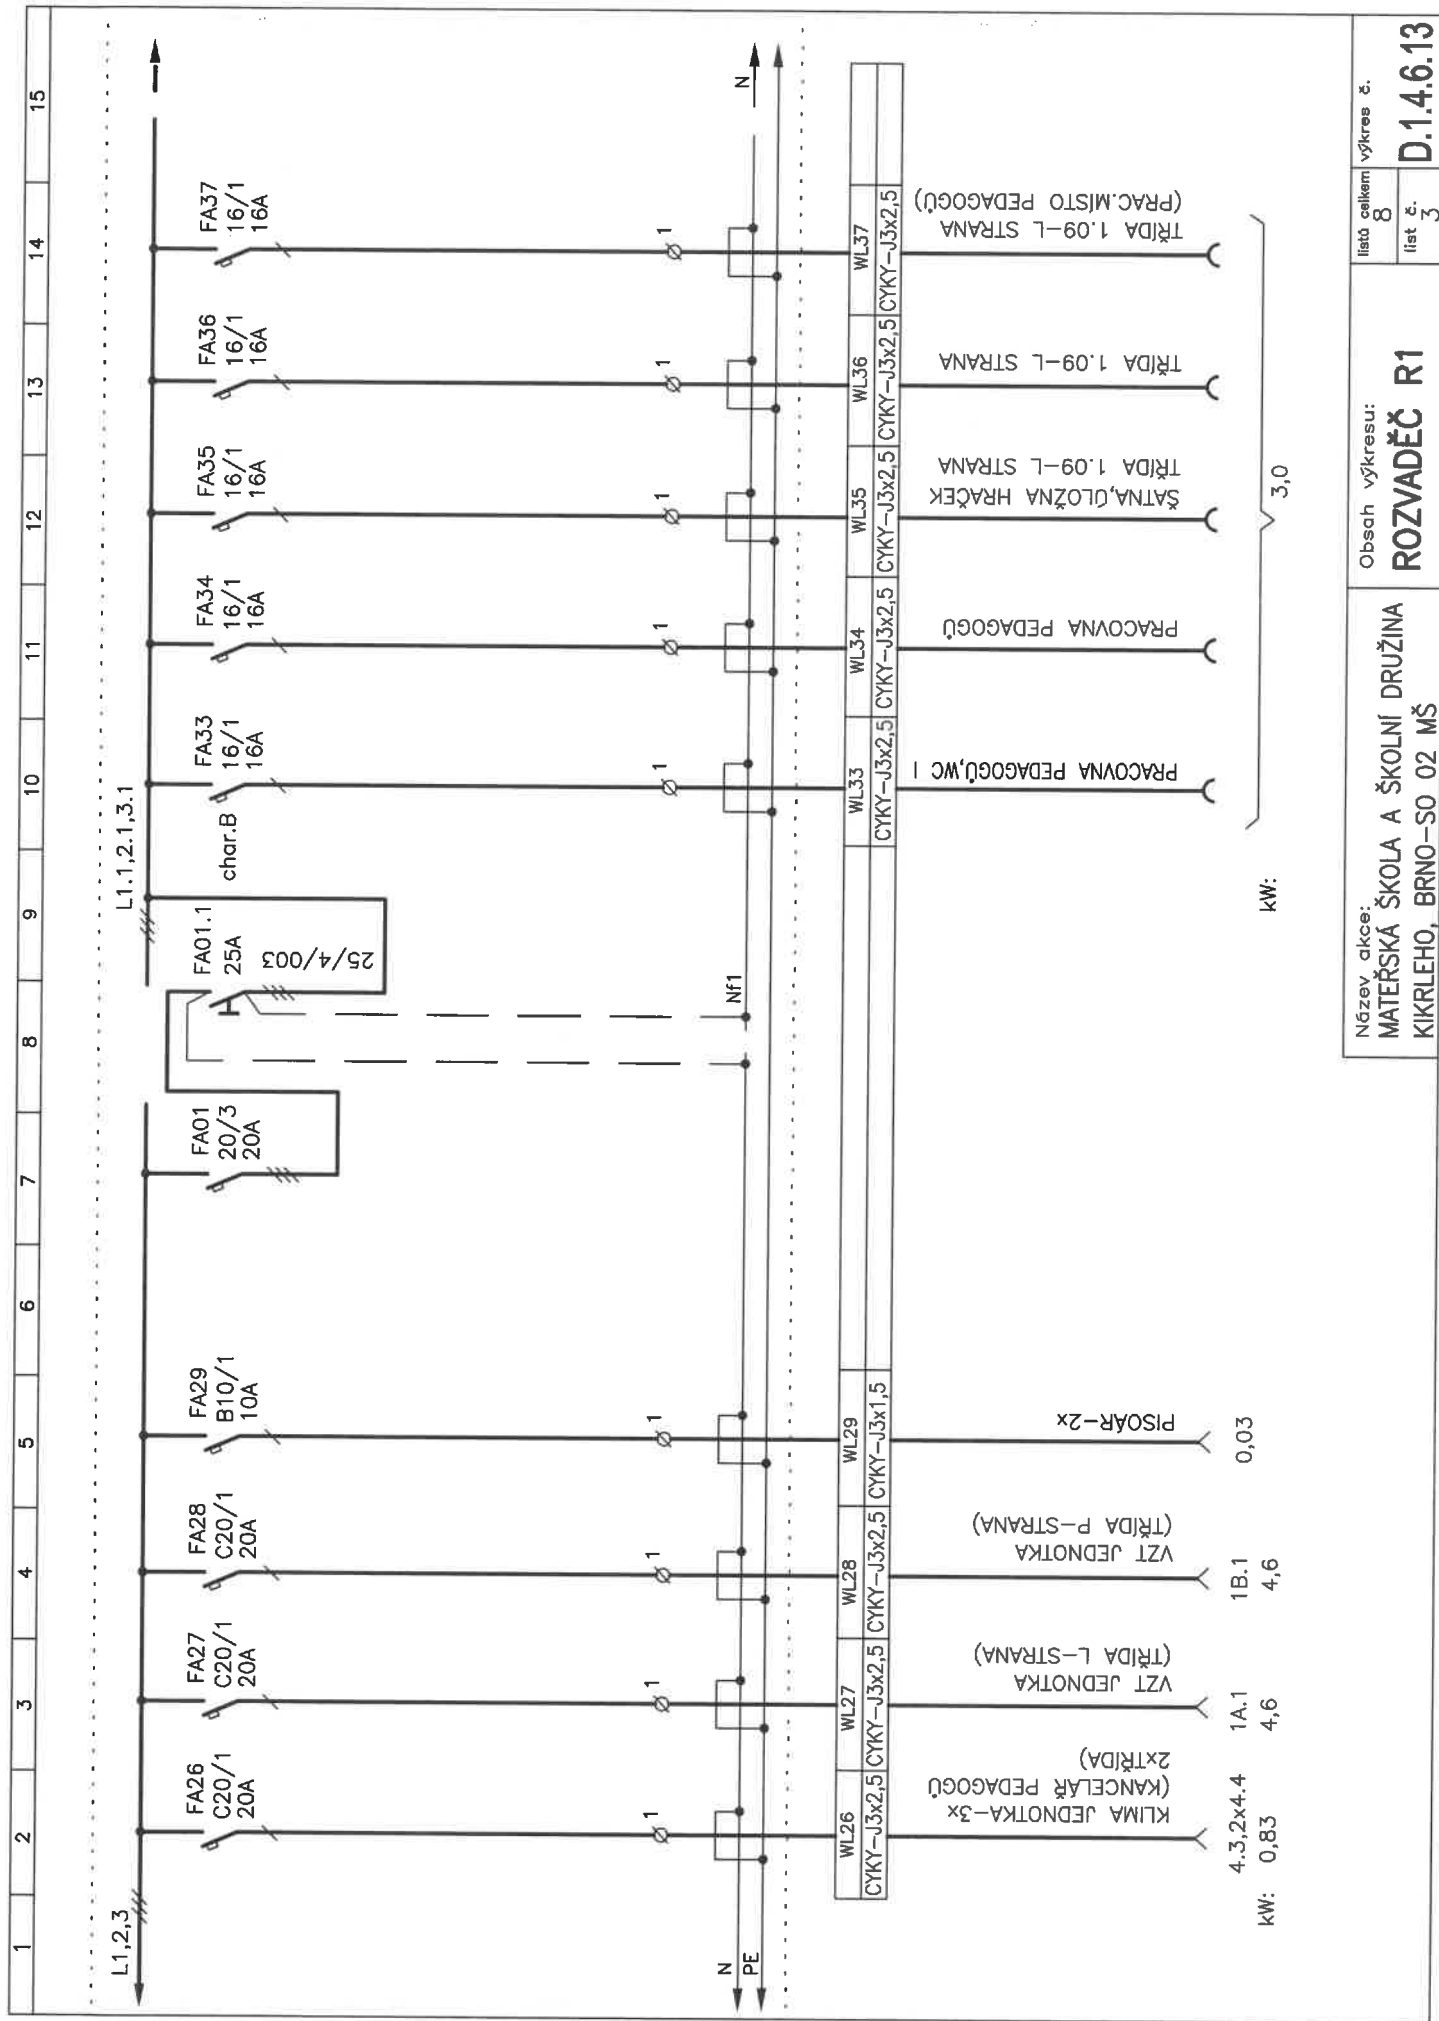

Název akce:

MATEŘSKÁ ŠKOLA A ŠKOLNÍ DRUŽINA
KIKRLEHO, BRNO-SO 02 MŠ

Obsah výkresu:


ROZVADĚČ R1


listů celkem

8

výkres č.

D.1.4.6.13

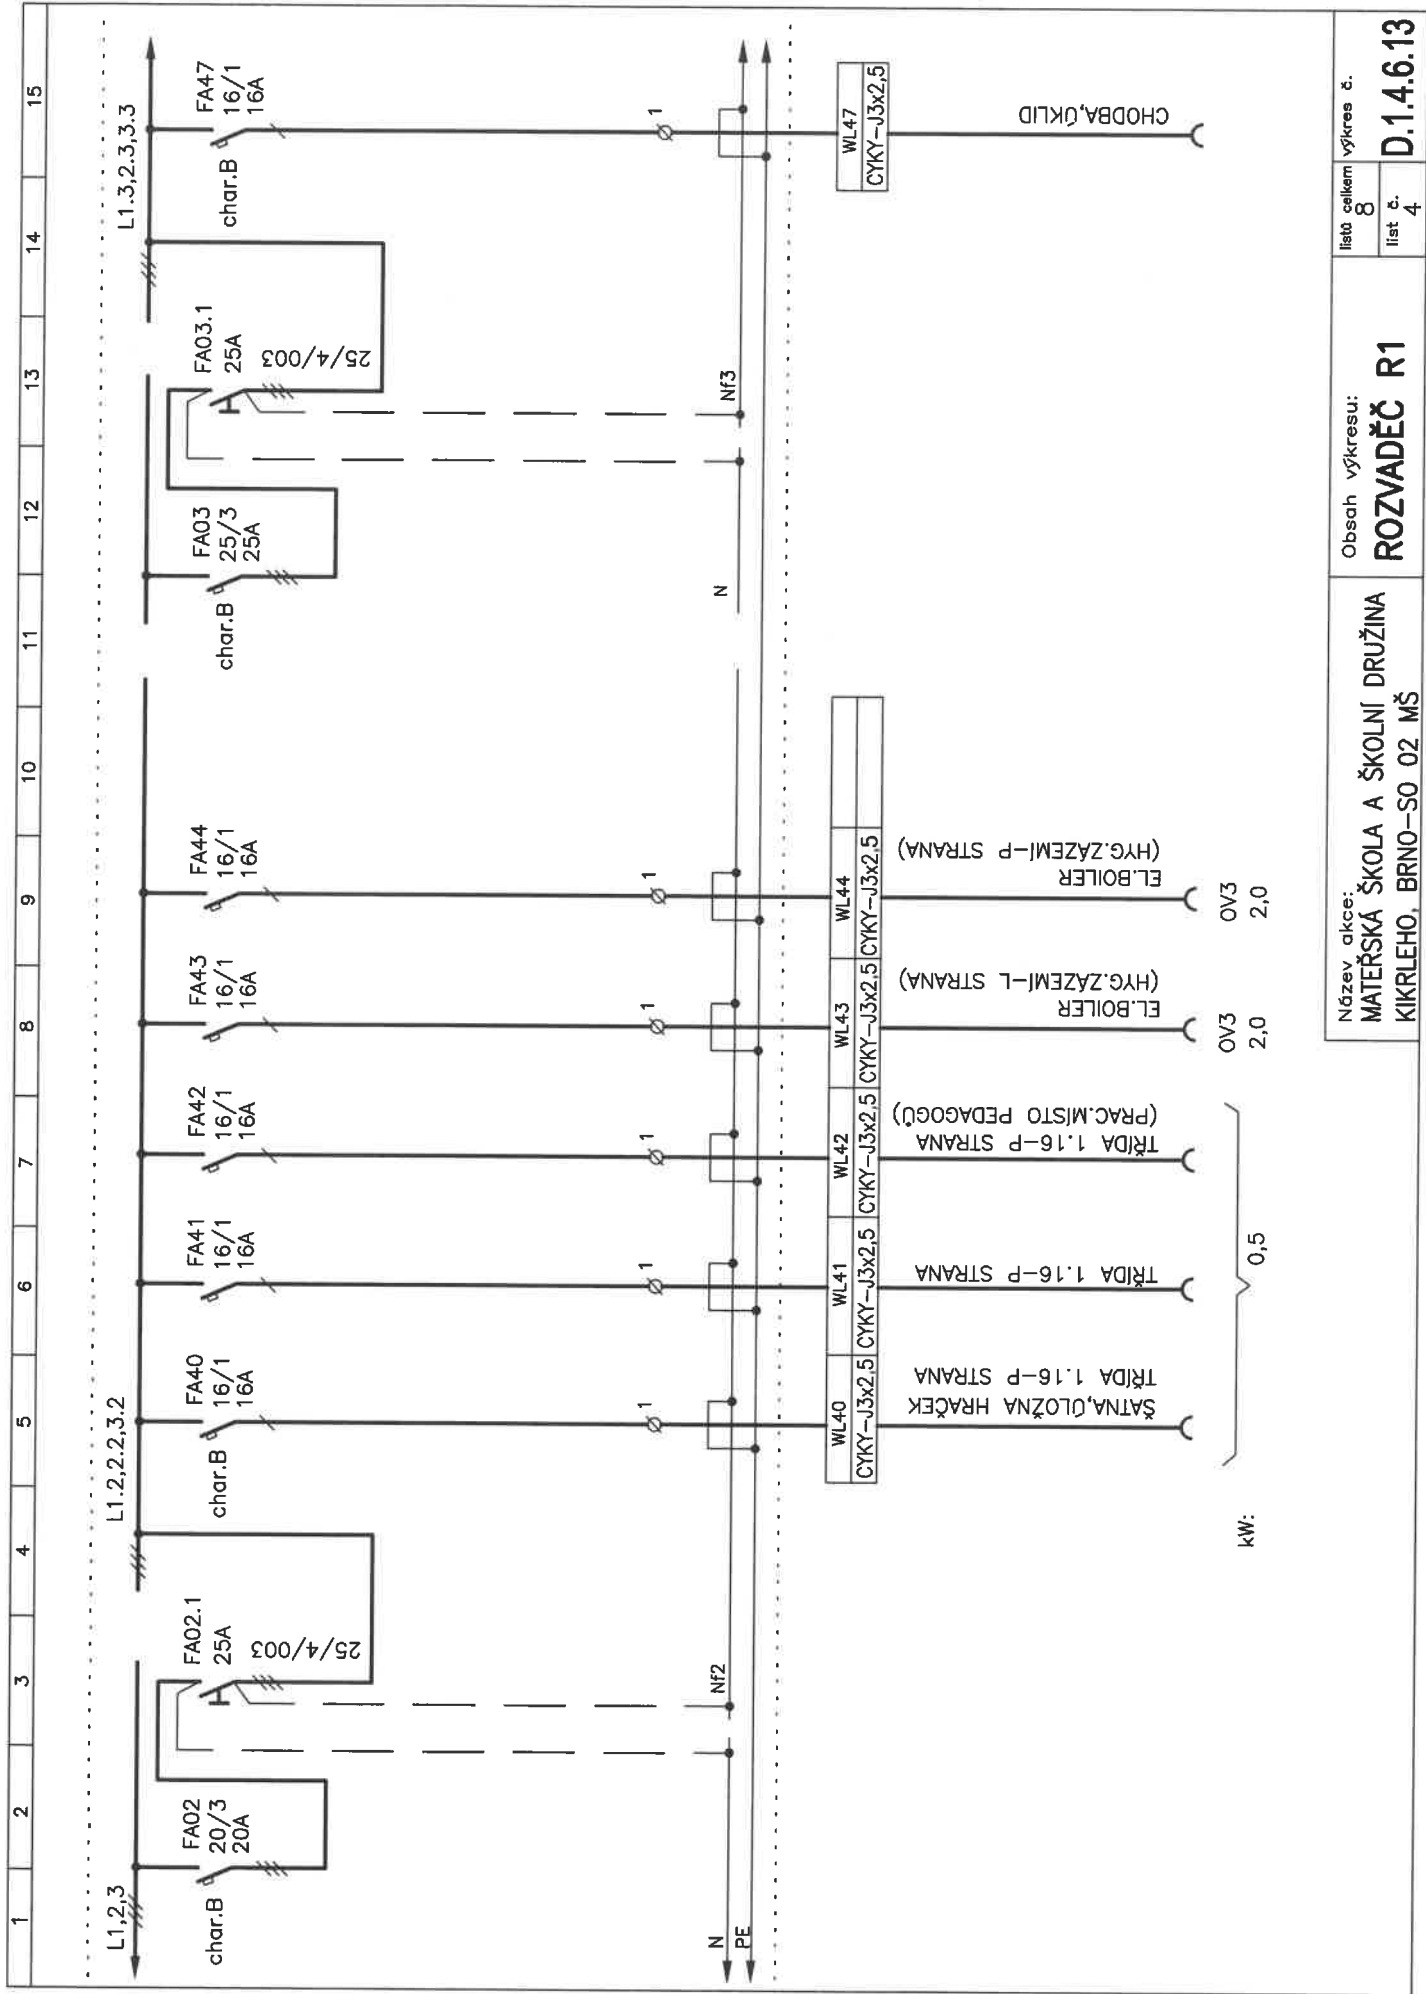

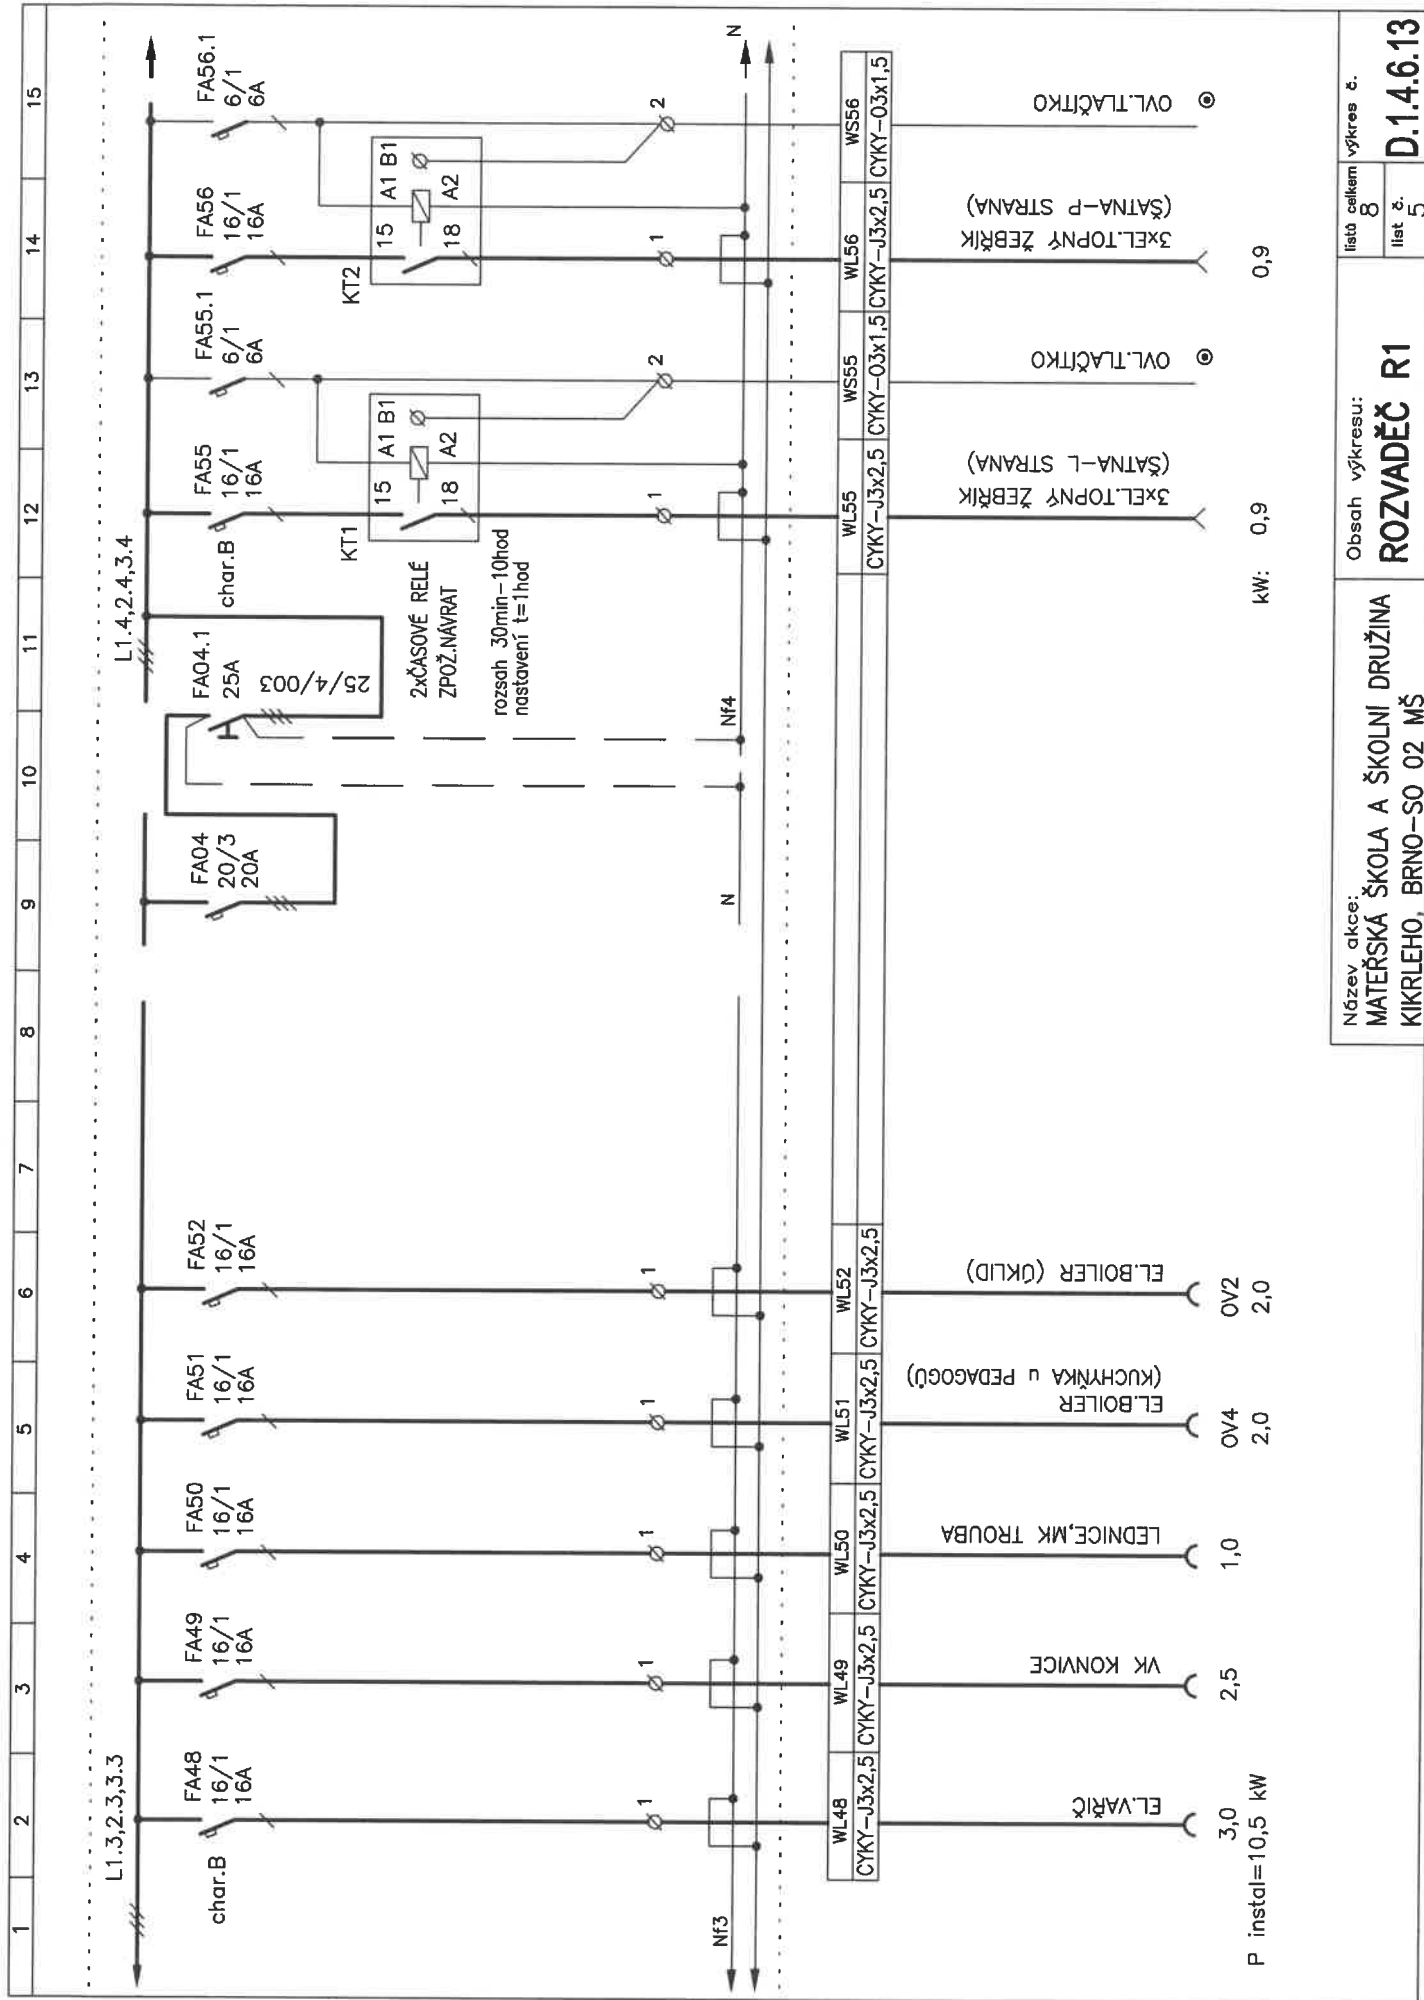

Název akce:
MATEŘSKÁ ŠKOLA A ŠKOLNÍ DRUŽINA
KIKRLEHO, BRNO-SO 02 MŠ

Obsah výkresu:
ROZVADEČ R1

list celkem 8
list č. 5
výkres č. D.1.4.6.13

